


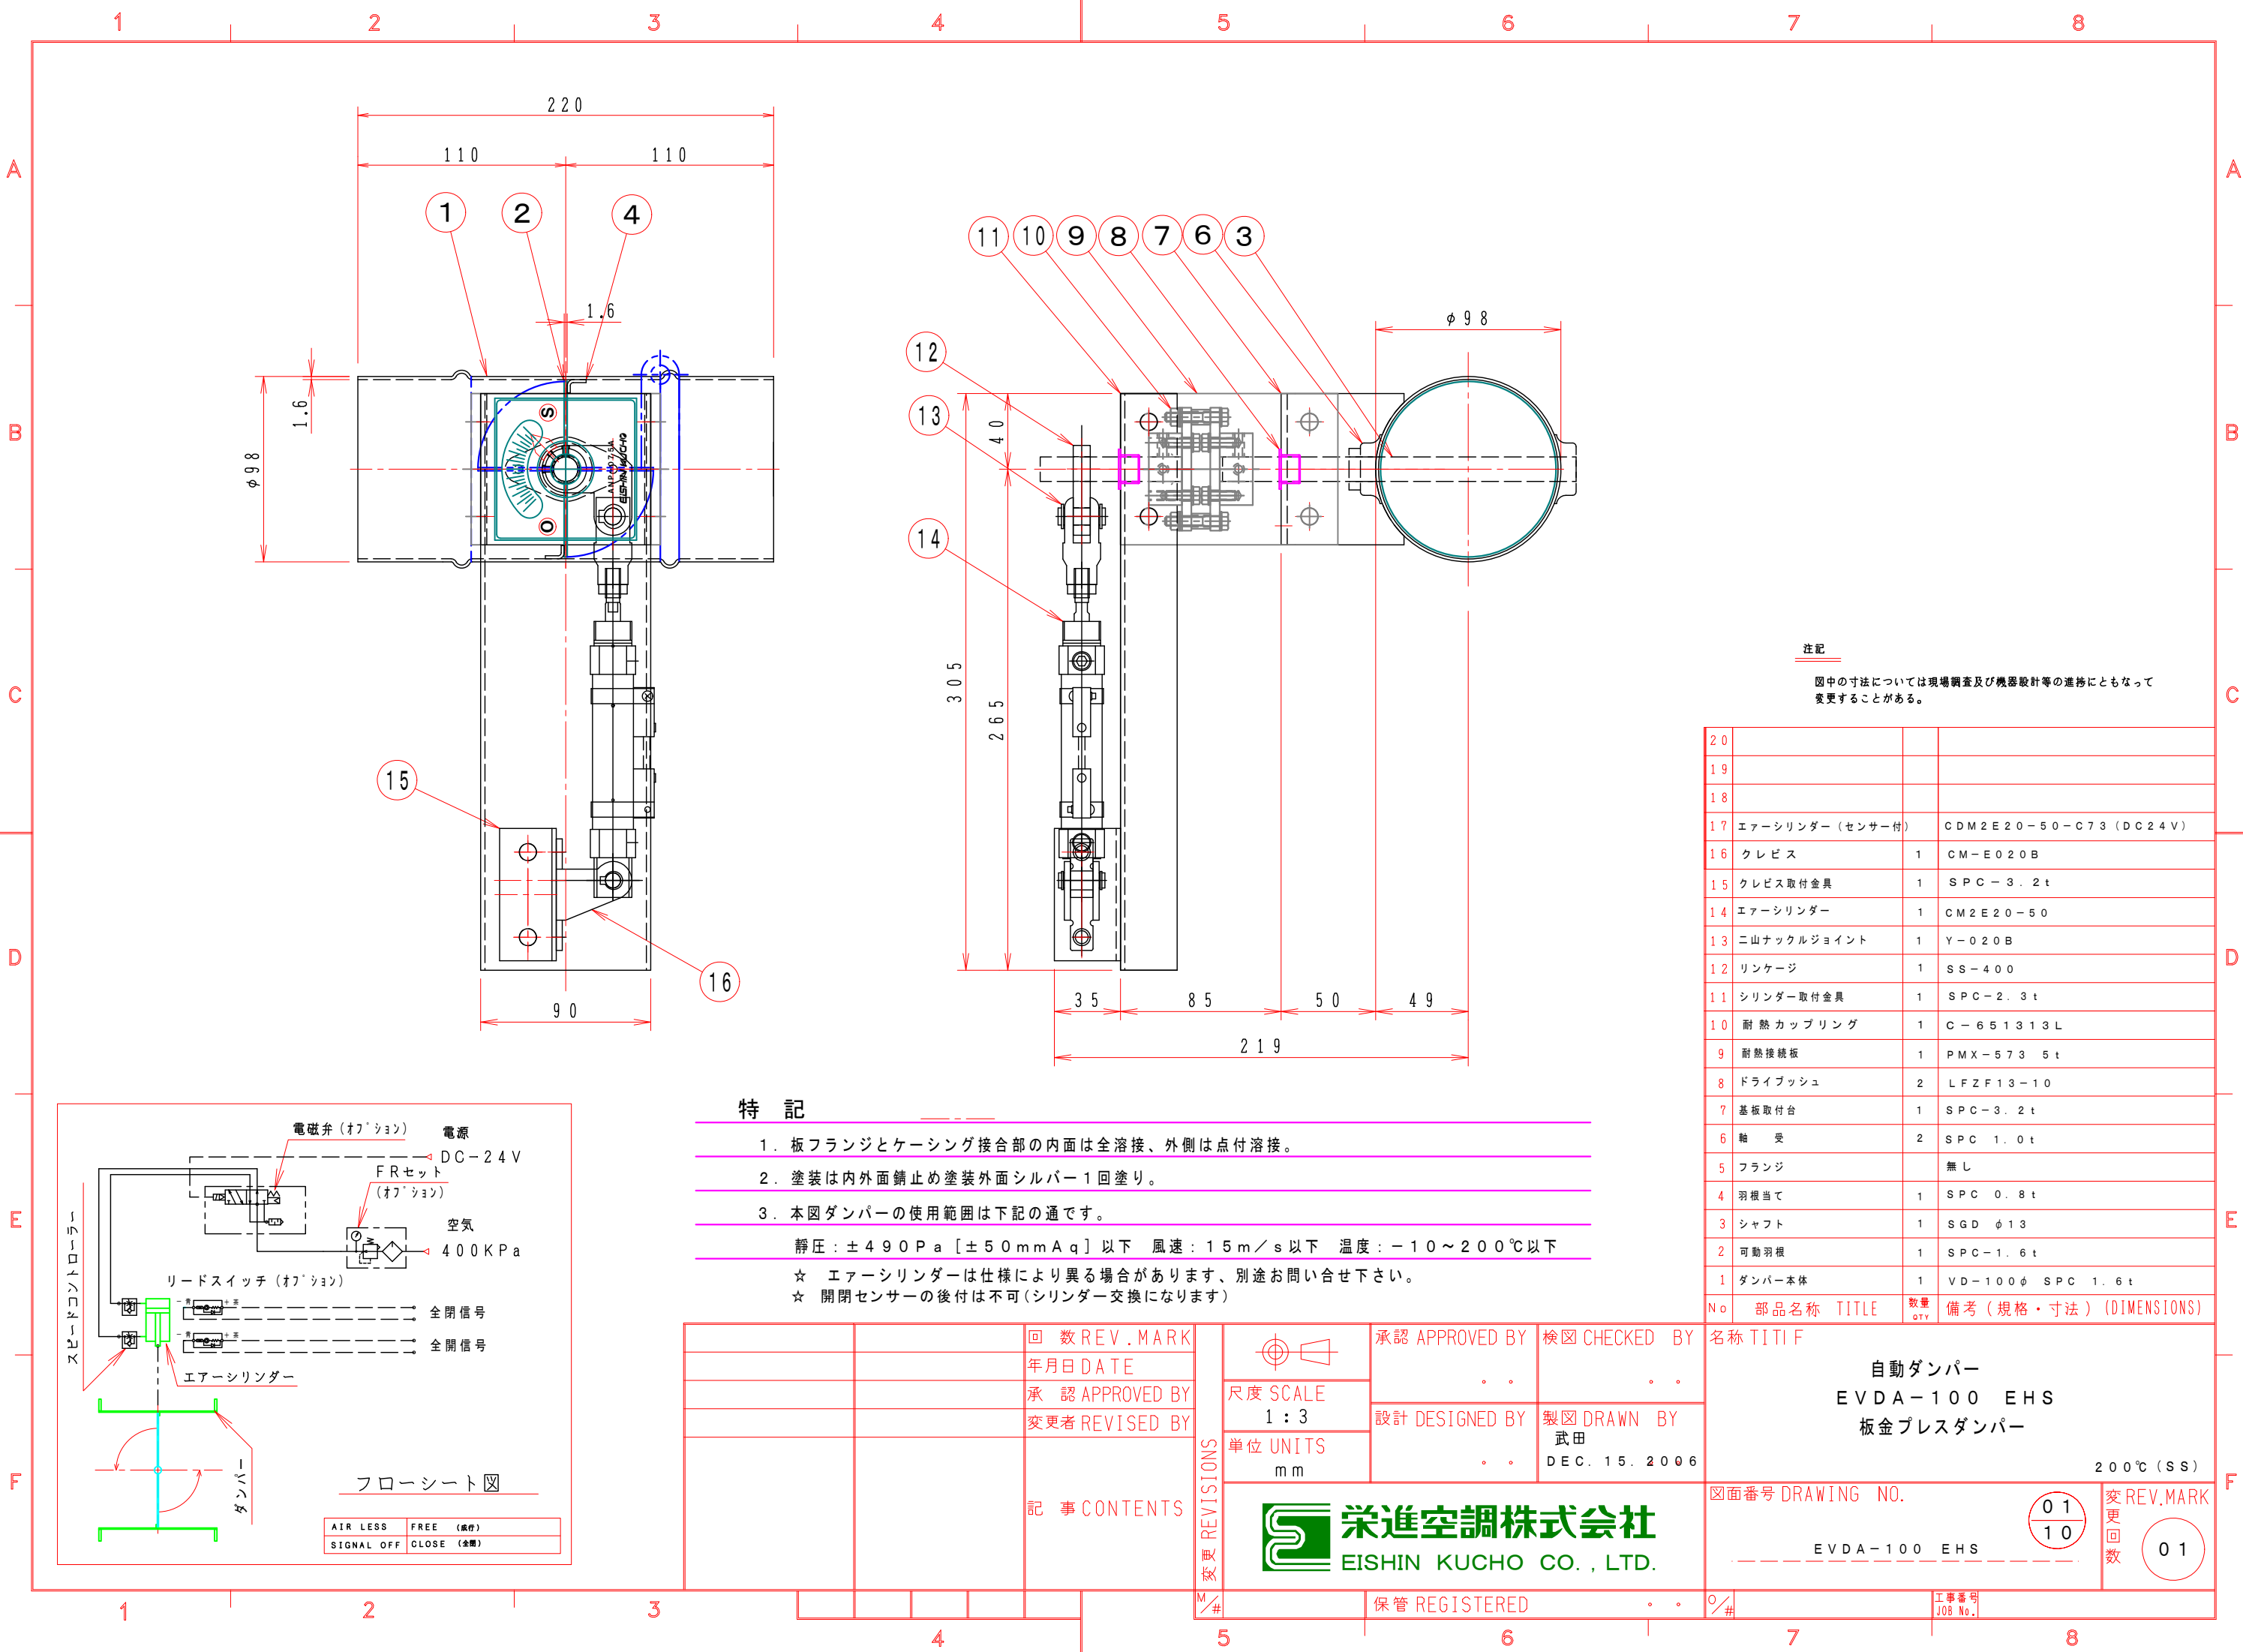

注記

図中の寸法については現場調査及び機器設計等の進捗にともなって変更することがある。

20			
19			
18			
17	エアシリンダー（センサー付）	1	CDM2E20-50-C73（DC24V）
16	クレビス	1	CM-E020B
15	クレビス取付金具	1	SPC-3.2t
14	エアシリンダー	1	CM2E20-50
13	二山ナックルジョイント	1	Y-020B
12	リンケージ	1	SS-400
11	シリンダー取付金具	1	SPC-2.3t
10	耐熱カップリング	1	C-651313L
9	耐熱接続板	1	PMX-573 5t
8	ドライブブッシュ	2	LFZF13-10
7	基板取付台	1	SPC-3.2t
6	軸受	2	SPC 1.0t
5	フランジ		無し
4	羽根当て	1	SPC 0.8t
3	シャフト	1	SGD φ13
2	可動羽根	1	SPC-1.6t
1	ダンパー本体	1	VD-100φ SPC 1.6t
No	部品名称	TITLE	数量 QTY備考（規格・寸法）（DIMENSIONS）

- 特記
- 板フランジとケーシング接合部の内面は全溶接、外側は点付溶接。
 - 塗装は内外面錆止め塗装外面シルバー1回塗り。
 - 本図ダンパーの使用範囲は下記の通です。
- 静圧：±490Pa [±50mmAq] 以下 風速：15m/s 以下 温度：-10～200℃ 以下
- ☆ エアシリンダーは仕様により異なる場合があります、別途お問い合わせ下さい。
- ☆ 開閉センサーの後付は不可（シリンダー交換になります）

		回数 REV. MARK	承認 APPROVED BY	検図 CHECKED BY	名称 TITIF 自動ダンパー EVDA-100 EHS 板金プレスダンパー 200℃ (SS)
		年月日 DATE	設計 DESIGNED BY	製図 DRAWN BY	
		承認 APPROVED BY	武田	DEC. 15. 2006	
		変更者 REVISED BY			
		記事 CONTENTS	図面番号 DRAWING NO. EVDA-100 EHS		
		変更 REVISIONS	工事番号 JOB No.		
		単位 UNITS mm	保管 REGISTERED		
		栄進空調株式会社 EISHIN KUCHO CO., LTD.	01 10 01		