


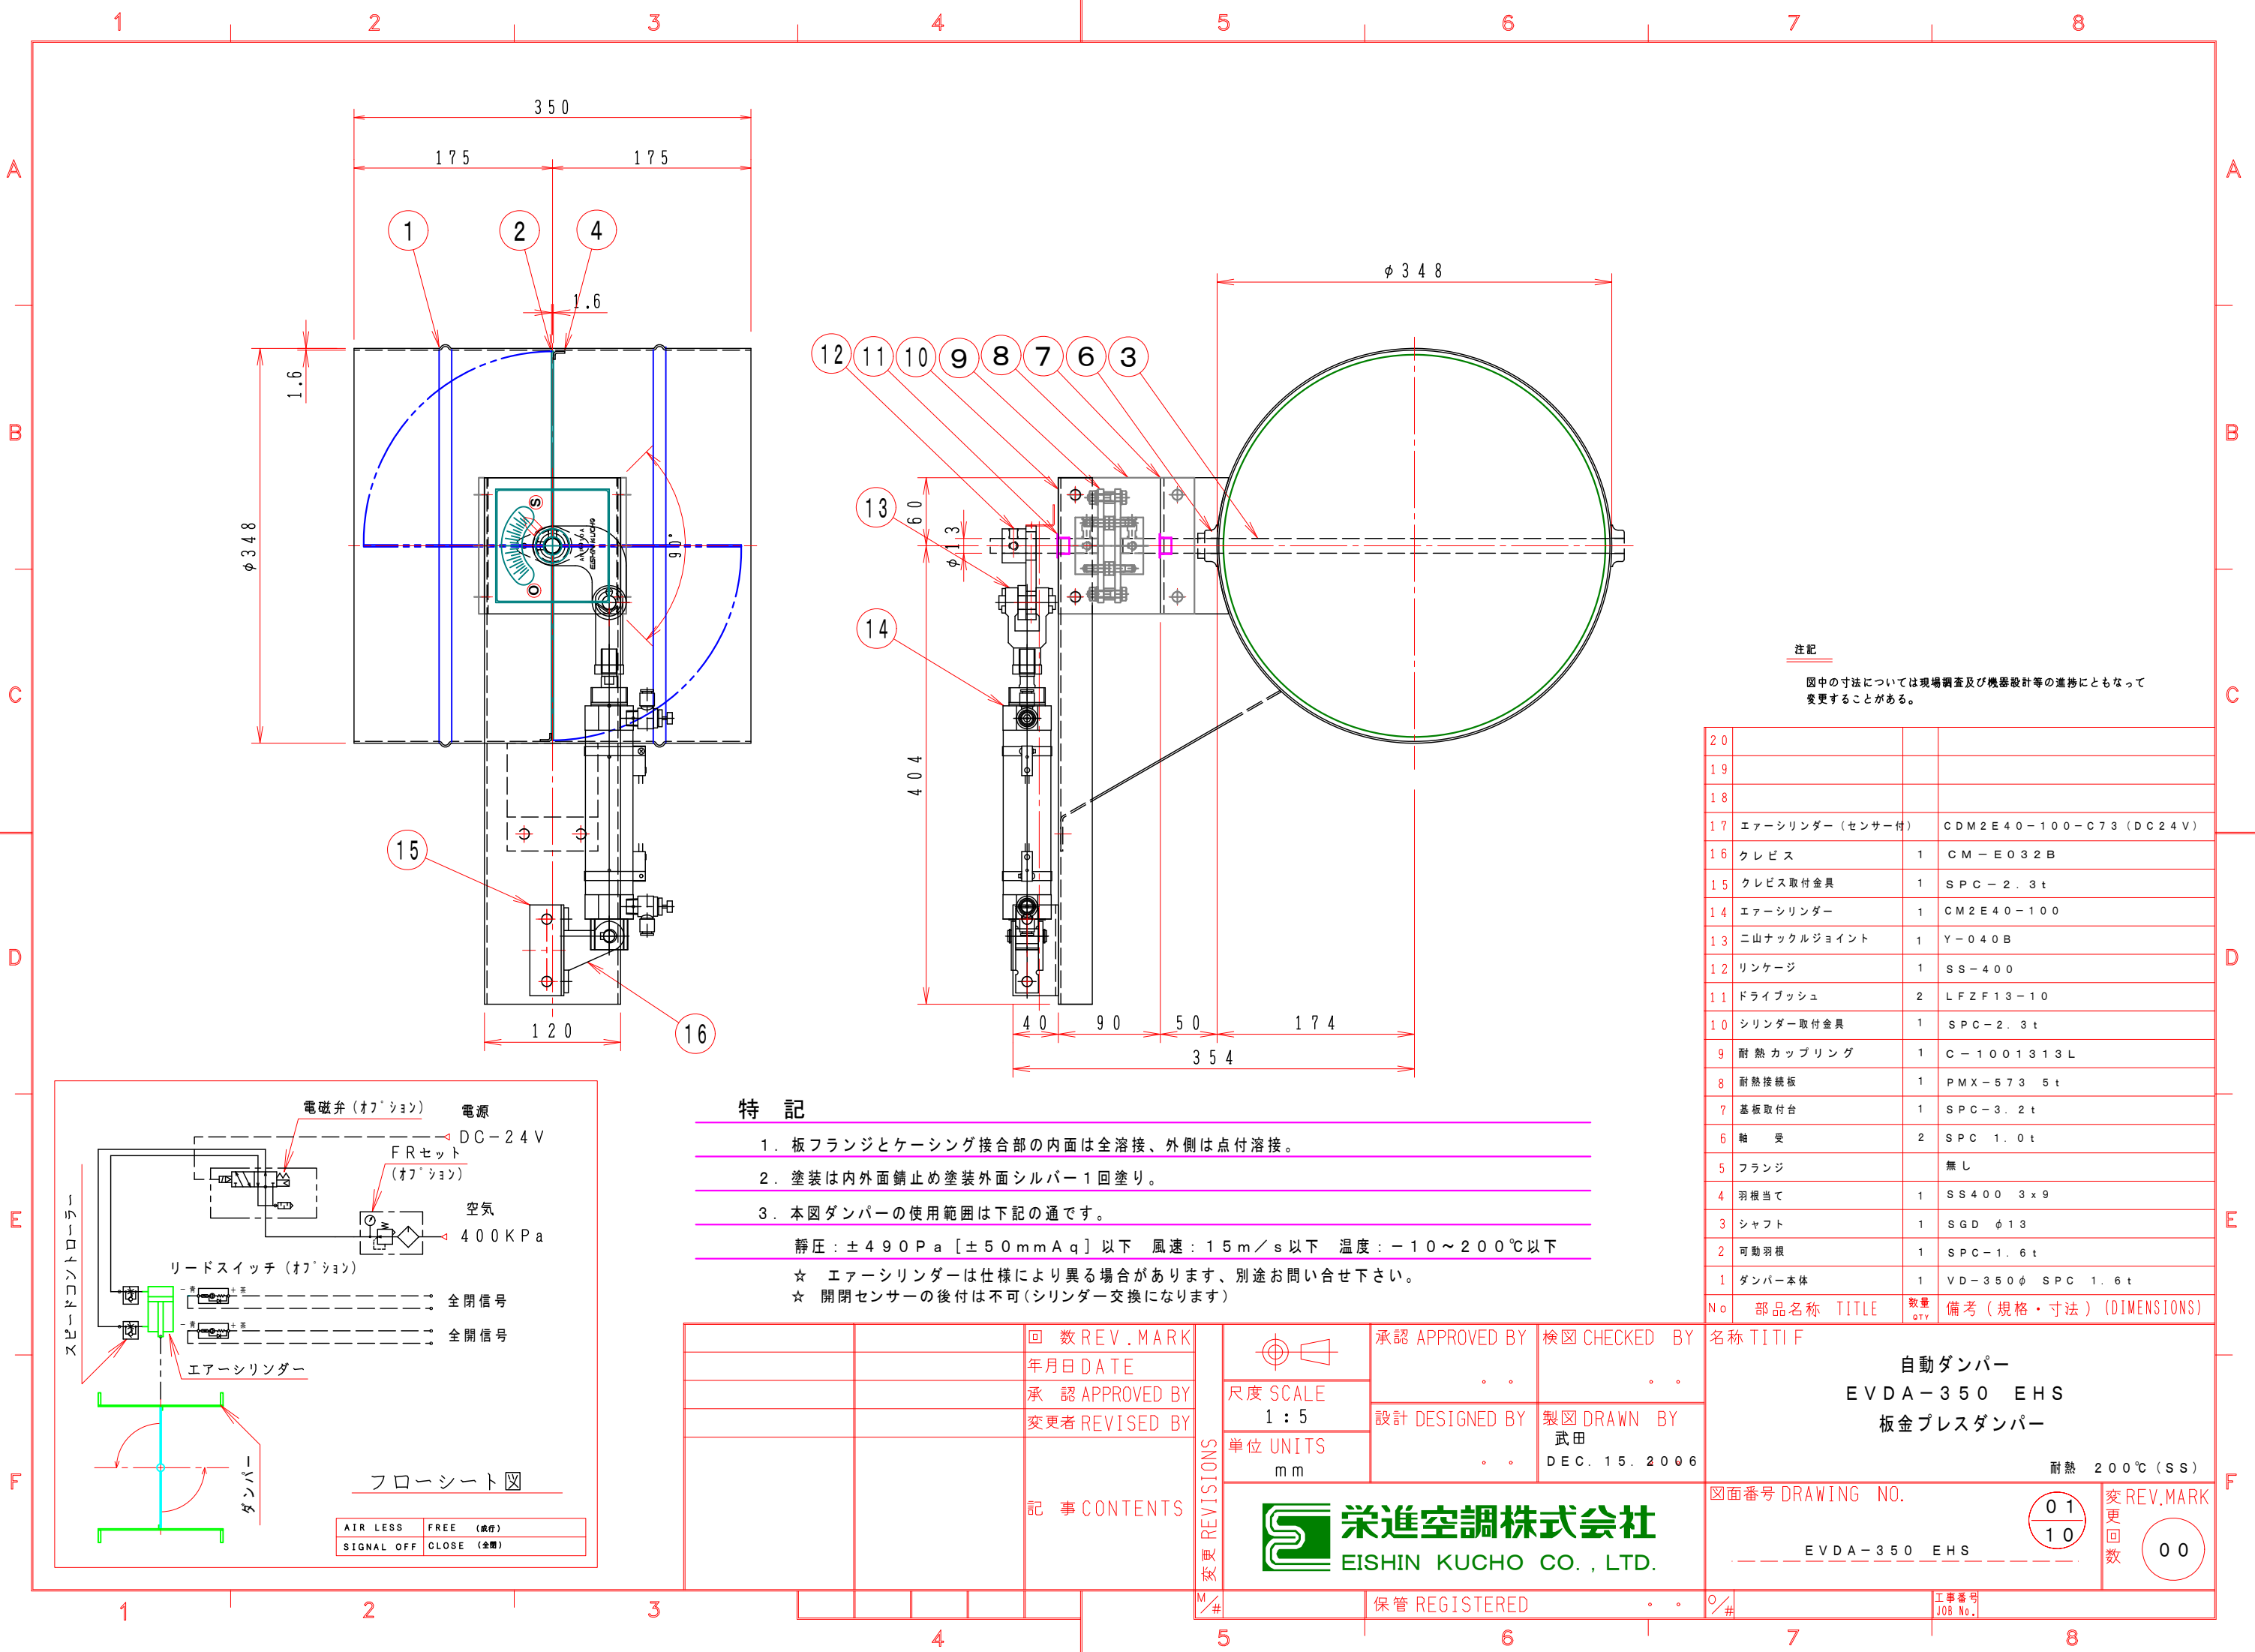

注記

図中の寸法については現場調査及び機器設計等の進捗にともなって変更することがある。

20			
19			
18			
17	エアシリンダー（センサー付）	CDM2E40-100-C73（DC24V）	
16	クレビス	1	CM-E032B
15	クレビス取付金具	1	SPC-2.3t
14	エアシリンダー	1	CM2E40-100
13	二山ナックルジョイント	1	Y-040B
12	リンケージ	1	SS-400
11	ドライブッシュ	2	LFZF13-10
10	シリンダー取付金具	1	SPC-2.3t
9	耐熱カップリング	1	C-1001313L
8	耐熱接続板	1	PMX-573 5t
7	基板取付台	1	SPC-3.2t
6	軸受	2	SPC 1.0t
5	フランジ		無し
4	羽根当て	1	SS400 3x9
3	シャフト	1	SGD φ13
2	可動羽根	1	SPC-1.6t
1	ダンパー本体	1	VD-350φ SPC 1.6t
No	部品名称	TITLE	数量 QTY備考（規格・寸法）(DIMENSIONS)

特記

- 板フランジとケーシング接合部の内面は全溶接、外側は点付溶接。
- 塗装は内外面錆止め塗装外面シルバー1回塗り。
- 本図ダンパーの使用範囲は下記の通です。

静圧：±490Pa [±50mmAq] 以下 風速：15m/s 以下 温度：-10～200℃ 以下

☆ エアシリンダーは仕様により異なる場合があります、別途お問い合わせ下さい。

☆ 開閉センサーの後付は不可（シリンダー交換になります）

		回数REV.MARK	承認 APPROVED BY	検図 CHECKED BY	名称 TITIF
		年月日 DATE	設計 DESIGNED BY	製図 DRAWN BY	自動ダンパー
		承認 APPROVED BY	武田	DEC. 15. 2006	EVDA-350 EHS
		変更者 REVISED BY			板金プレスダンパー
		記事 CONTENTS			耐熱 200℃ (SS)
					図面番号 DRAWING NO.
					EVDA-350 EHS
					変更回数
					00
					保管 REGISTERED
					工事番号 JOB No.

栄進空調株式会社
EISHIN KUCHO CO., LTD.