


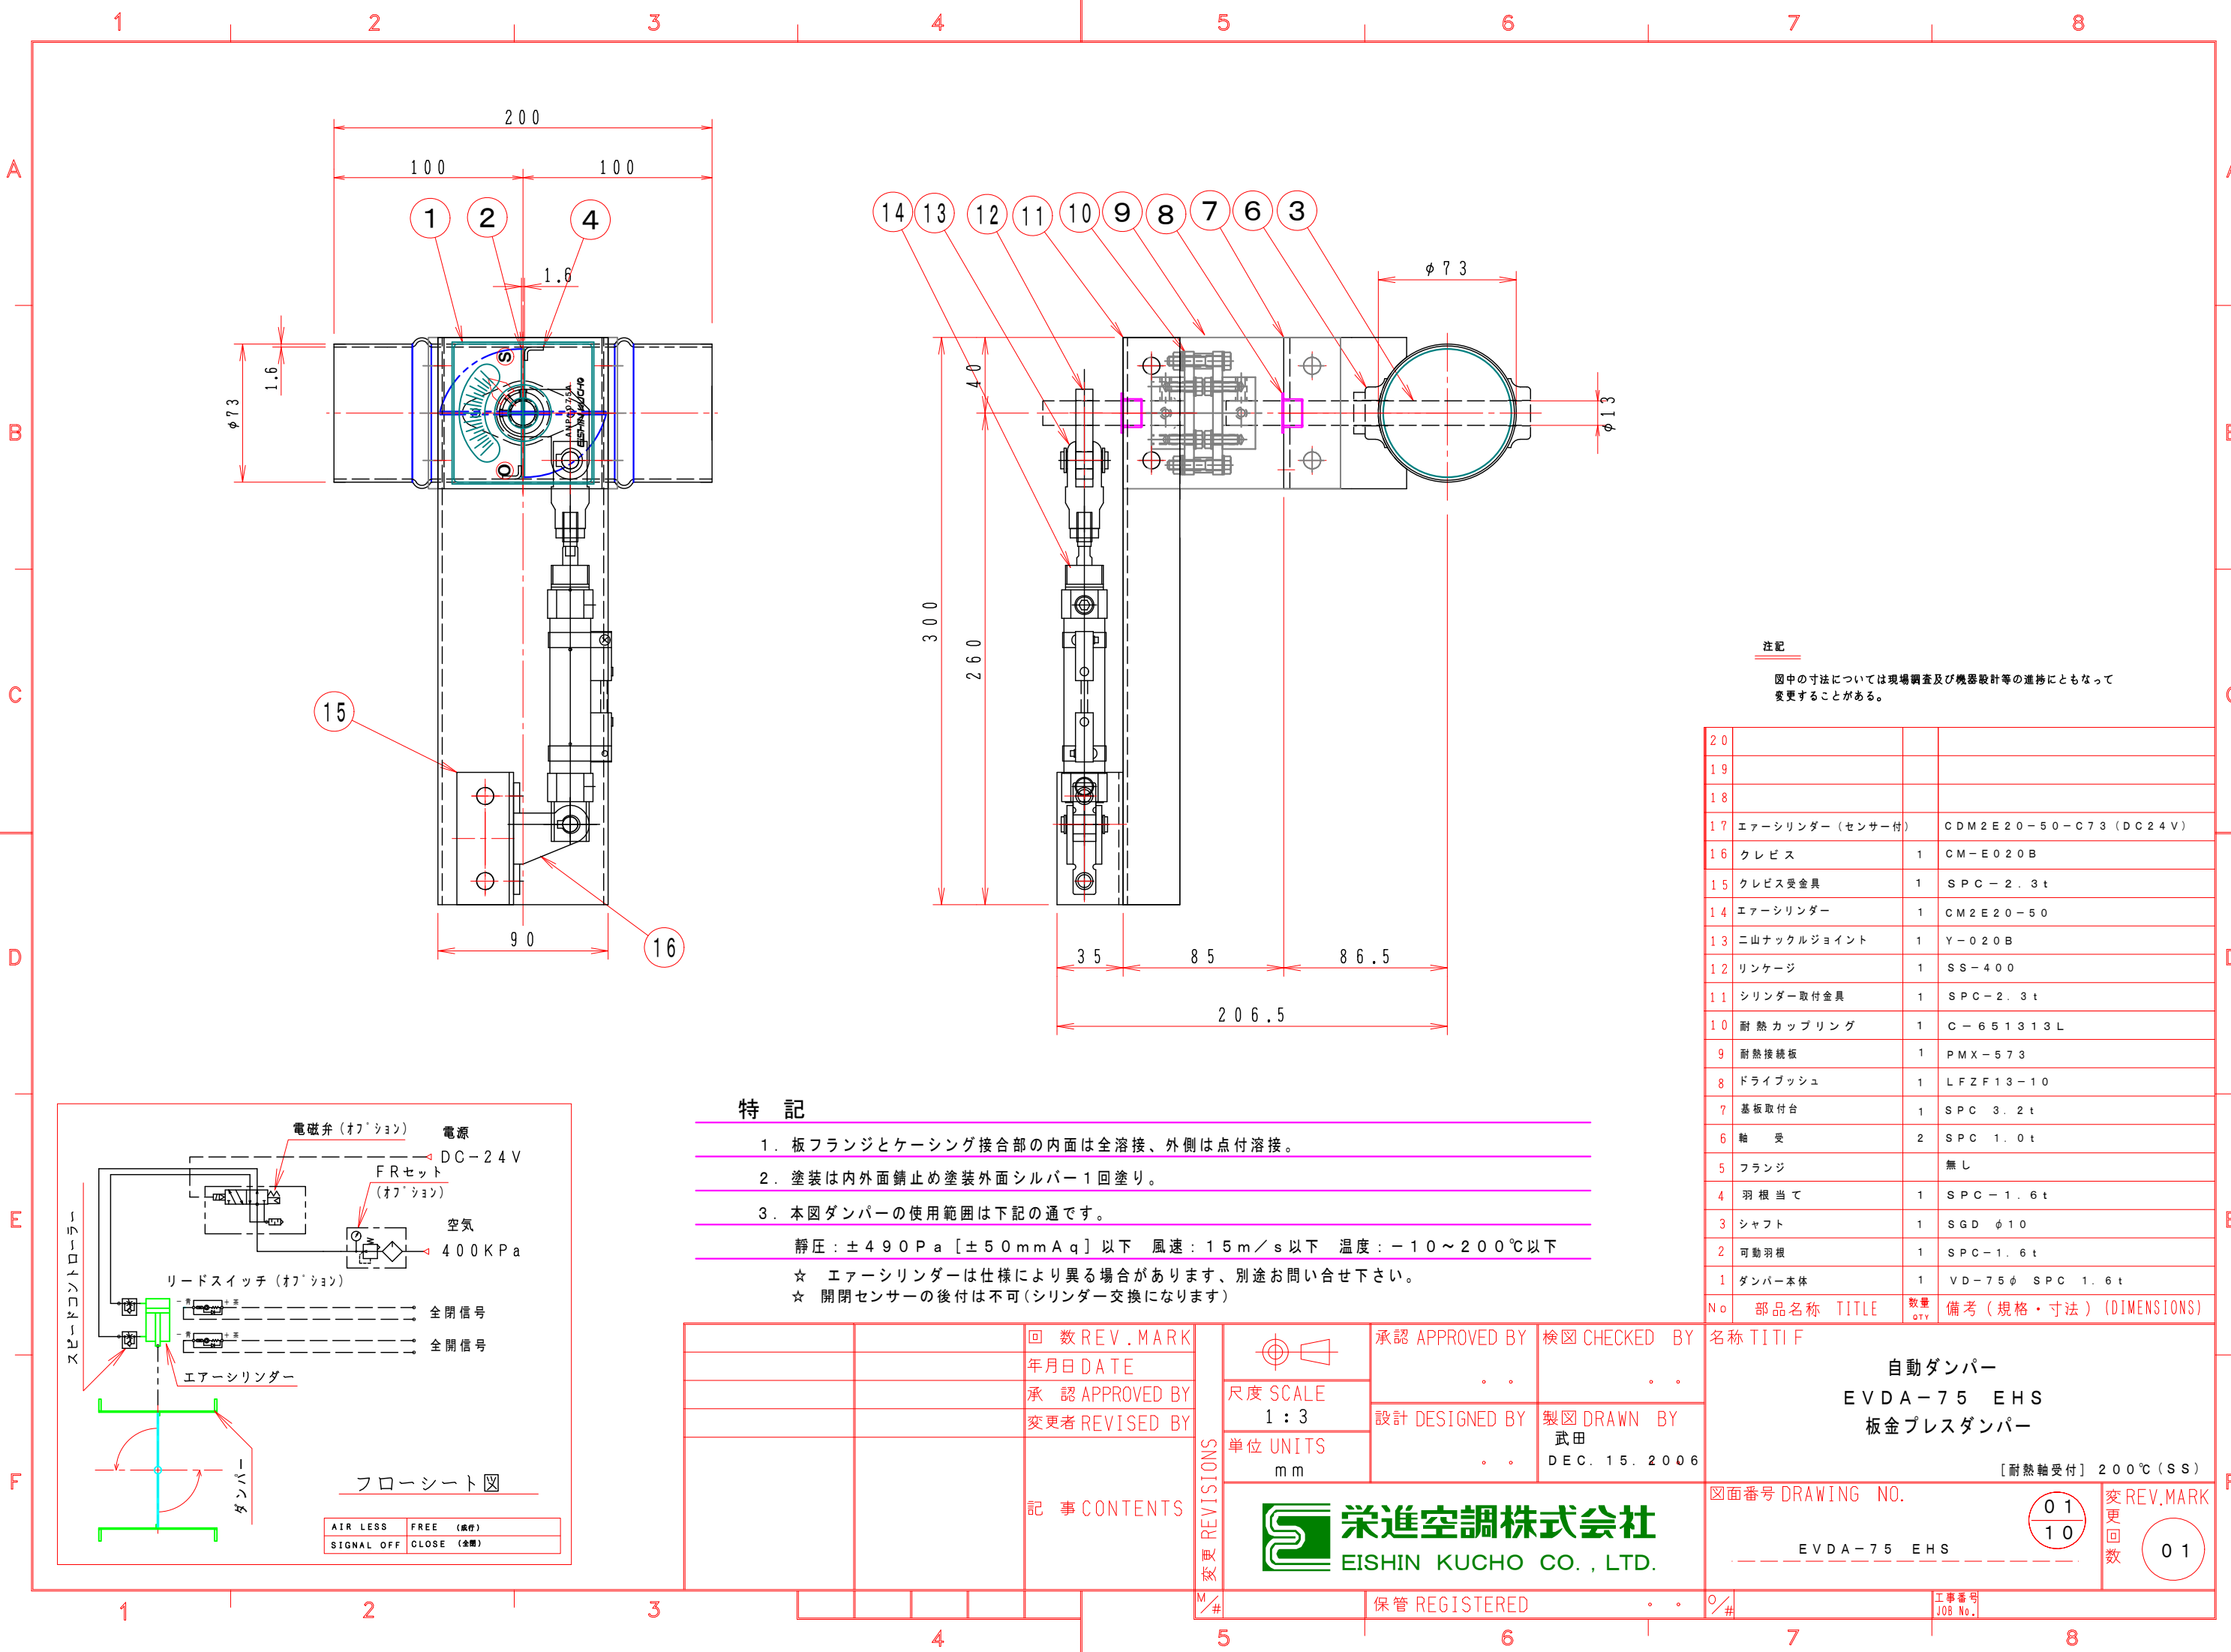

注記

図中の寸法については現場調査及び機器設計等の進捗にともなって変更することがある。

20		
19		
18		
17	エアシリンダー（センサー付）	CDM2E20-50-C73（DC24V）
16	クレビス	1 CM-E020B
15	クレビス受金具	1 SPC-2.3t
14	エアシリンダー	1 CM2E20-50
13	二山ナックルジョイント	1 Y-020B
12	リンケージ	1 SS-400
11	シリンダー取付金具	1 SPC-2.3t
10	耐熱カップリング	1 C-651313L
9	耐熱接続板	1 PMX-573
8	ドライブシュ	1 LFZF13-10
7	基板取付台	1 SPC 3.2t
6	軸 受	2 SPC 1.0t
5	フランジ	無し
4	羽根当て	1 SPC-1.6t
3	シャフト	1 SGD φ10
2	可動羽根	1 SPC-1.6t
1	ダンパー本体	1 VD-75φ SPC 1.6t
No	部品名称 TITLE	数量 QTY 備考（規格・寸法）(DIMENSIONS)

- 特 記
- 板フランジとケーシング接合部の内面は全溶接、外側は点付溶接。
 - 塗装は内外面錆止め塗装外面シルバー1回塗り。
 - 本図ダンパーの使用範囲は下記の通です。
- 静圧：±490Pa [±50mmAq] 以下 風速：15m/s 以下 温度：-10～200℃以下
- ☆ エアシリンダーは仕様により異なる場合があります、別途お問い合わせ下さい。
- ☆ 開閉センサーの後付は不可（シリンダー交換になります）

		回数 REV. MARK	承認 APPROVED BY 設計 DESIGNED BY 製図 DRAWN BY 武田 DEC. 15. 2006	検図 CHECKED BY	名称 TITIF 自動ダンパー EVDA-75 EHS 板金プレスダンパー [耐熱軸受付] 200℃(SS)
		年月日 DATE			
		承認 APPROVED BY			
		変更者 REVISED BY			
		記事 CONTENTS	図面番号 DRAWING NO. EVDA-75 EHS		
			保管 REGISTERED		
			工事番号 JOB No.		

栄進空調株式会社
EISHIN KUCHO CO., LTD.

変 REV. MARK
更 回数
01