


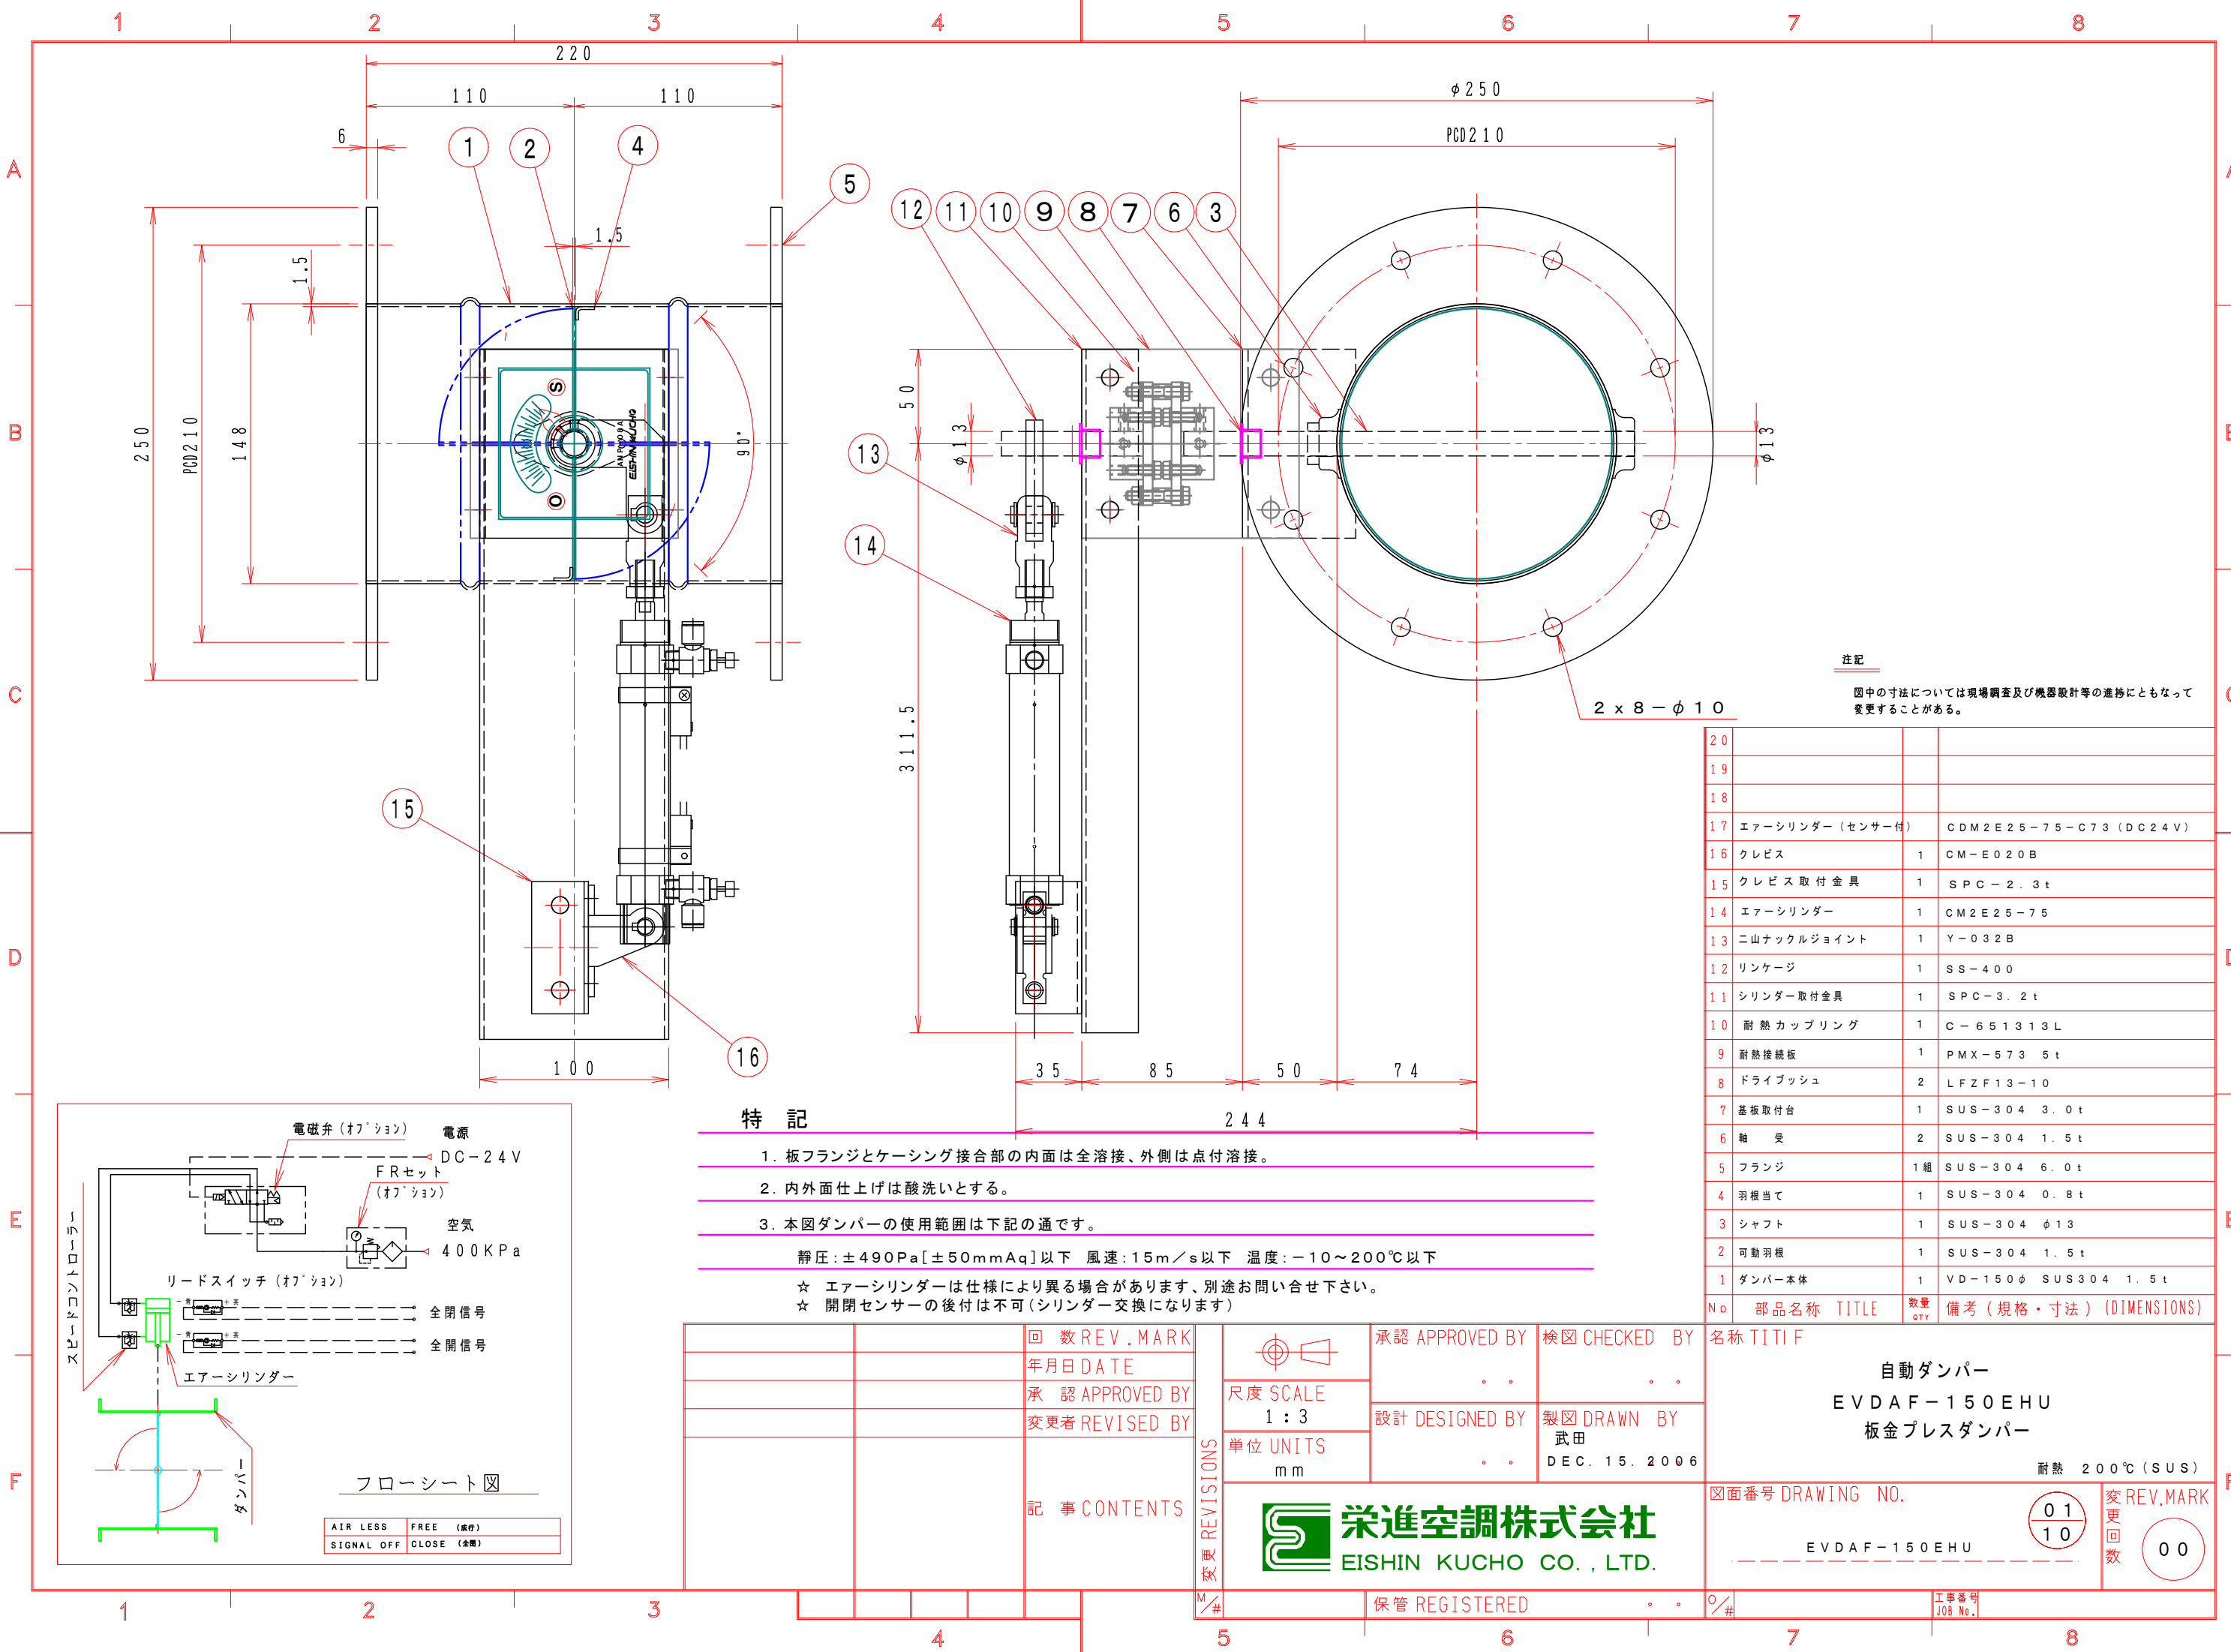

注記
図中の寸法については現場調査及び機器設計等の進捗にともなって変更することがある。


20			
19			
18			
17	エアシリンダー（センサー付）	CDM2E25-75-C73（DC24V）	
16	クレビス	1	CM-E020B
15	クレビス 取付金具	1	SPC-2.3t
14	エアシリンダー	1	CM2E25-75
13	ニ山ナックルジョイント	1	Y-032B
12	リンケージ	1	SS-400
11	シリンダー取付金具	1	SPC-3.2t
10	耐熱カップリング	1	C-651313L
9	耐熱接続板	1	PMX-573 5t
8	ドライブッシュ	2	LFZF13-10
7	基板取付台	1	SUS-304 3.0t
6	軸 受	2	SUS-304 1.5t
5	フランジ	1組	SUS-304 6.0t
4	羽根当て	1	SUS-304 0.8t
3	シャフト	1	SUS-304 $\phi 13$
2	可動羽根	1	SUS-304 1.5t
1	ダンパー本体	1	VD-150 ϕ SUS304 1.5t
No	部品名称	TITLE	数量 QTY備考（規格・寸法）（DIMENSIONS）

特 記

- 板フランジとケーシング接合部の内面は全溶接、外側は点付溶接。
- 内外面仕上げは酸洗いとする。
- 本図ダンパーの使用範囲は下記の通です。

静圧: $\pm 490\text{Pa}$ [$\pm 50\text{mmAq}$] 以下 風速: 15m/s 以下 温度: $-10\sim 200^{\circ}\text{C}$ 以下

- ☆ エアシリンダーは仕様により異なる場合があります、別途お問い合わせ下さい。
- ☆ 開閉センサーの後付は不可（シリンダー交換になります）

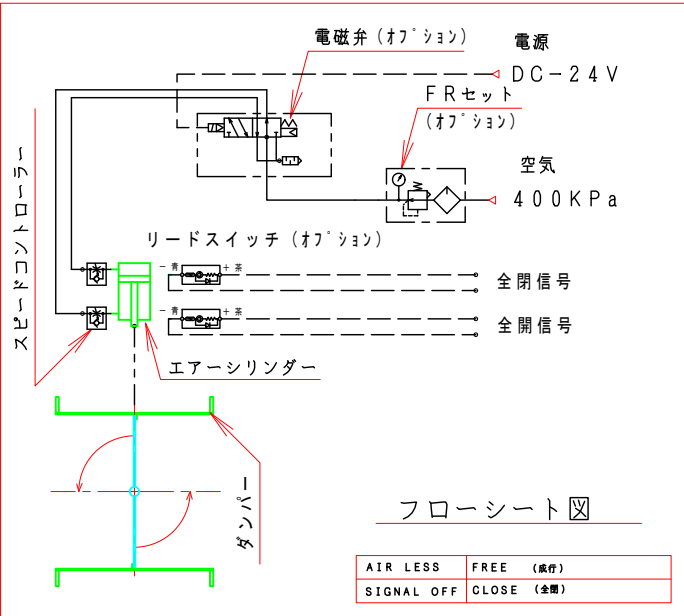

承認 APPROVED BY	検図 CHECKED BY	名称 TITIF
設計 DESIGNED BY	製図 DRAWN BY	自動ダンパー
単位 UNITS	武田	EVDAF-150EHU
mm	DEC. 15. 2006	板金プレスダンパー
栄進空調株式会社		耐熱 200℃ (SUS)
EISHIN KUCHO CO., LTD.		図面番号 DRAWING NO.
		01
		10
		変 REV.MARK
		更 回数
		00
保管 REGISTERED		工事番号
		JOB No.