


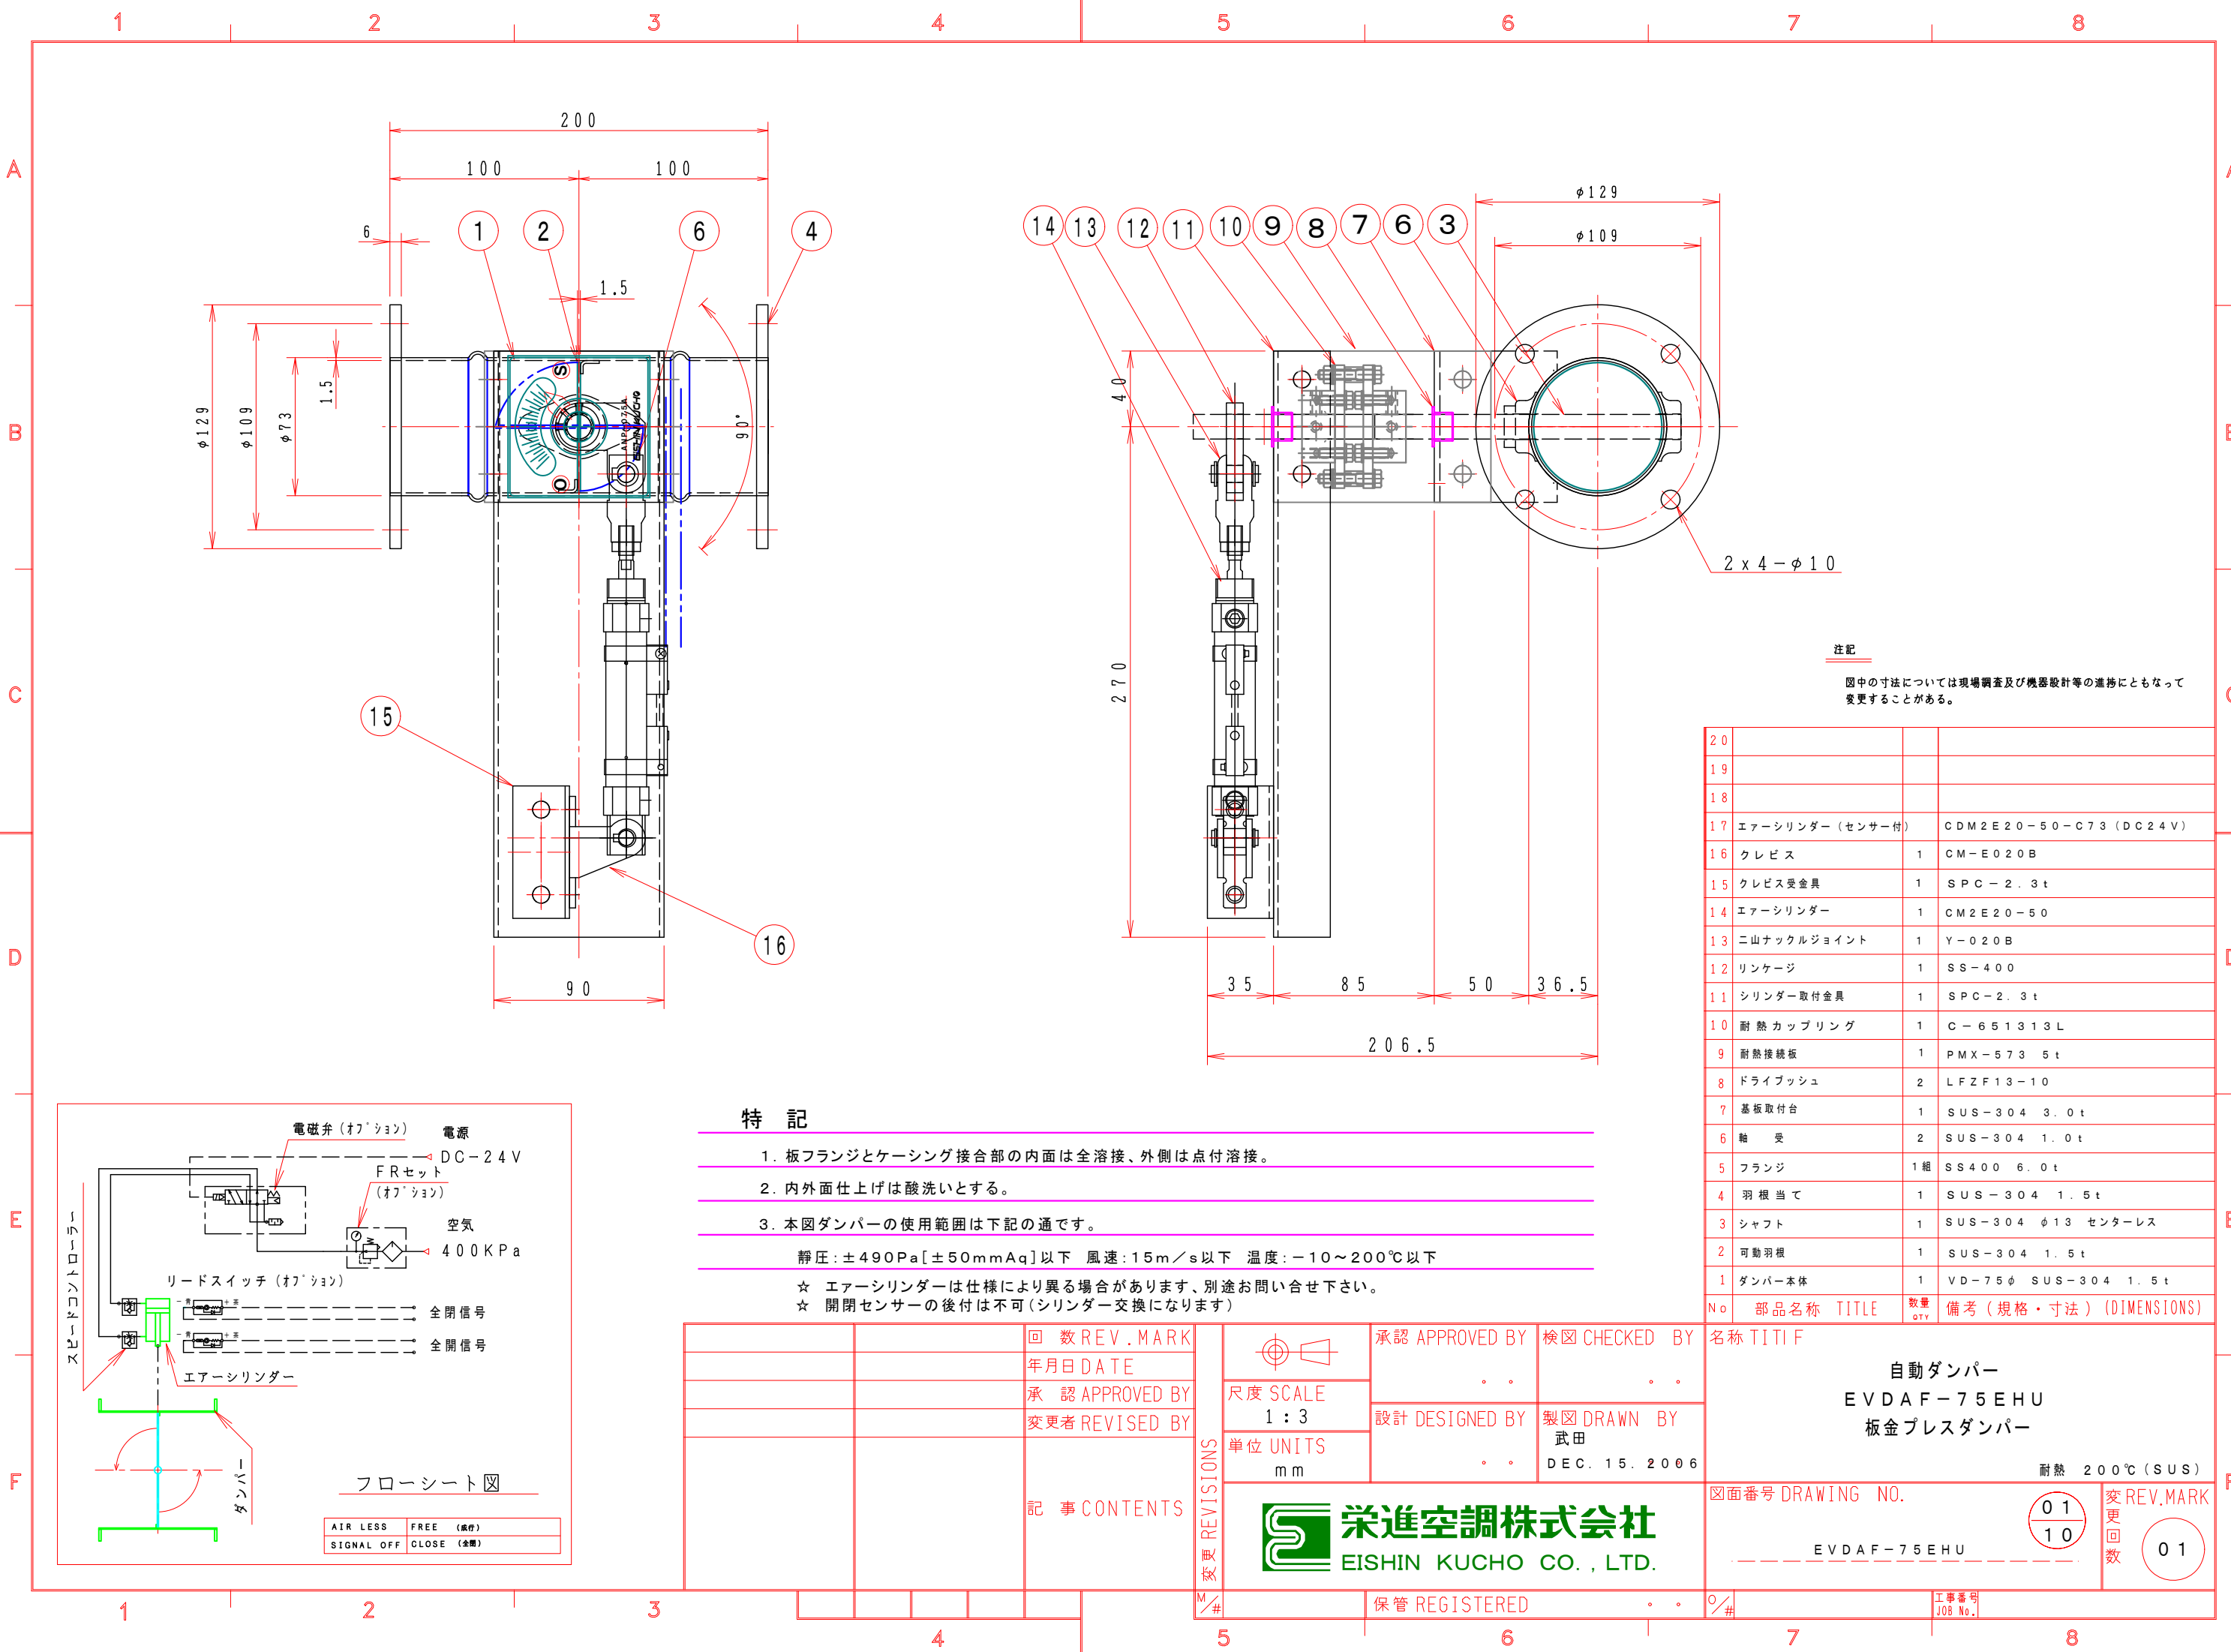

注記
図中の寸法については現場調査及び機器設計等の進捗にともなって変更することがある。

20			
19			
18			
17	エアーシリンダー（センサー付）	CDM2E20-50-C73（DC24V）	
16	クレビス	1	CM-E020B
15	クレビス受金具	1	SPC-2.3t
14	エアーシリンダー	1	CM2E20-50
13	二山ナックルジョイント	1	Y-020B
12	リンケージ	1	SS-400
11	シリンダー取付金具	1	SPC-2.3t
10	耐熱カップリング	1	C-651313L
9	耐熱接続板	1	PMX-573 5t
8	ドライブッシュ	2	LFZF13-10
7	基板取付台	1	SUS-304 3.0t
6	軸受	2	SUS-304 1.0t
5	フランジ	1組	SS400 6.0t
4	羽根当て	1	SUS-304 1.5t
3	シャフト	1	SUS-304 φ13 センターレス
2	可動羽根	1	SUS-304 1.5t
1	ダンパー本体	1	VD-75φ SUS-304 1.5t
No	部品名称	TITLE	数量 QTY備考（規格・寸法）（DIMENSIONS）

- 特記
- 板フランジとケーシング接合部の内面は全溶接、外側は点付溶接。
 - 内外面仕上げは酸洗いとする。
 - 本図ダンパーの使用範囲は下記の通です。
- 静圧:±490Pa[±50mmAq]以下 風速:15m/s以下 温度:−10〜200℃以下

		回数REV.MARK	承認 APPROVED BY	検図 CHECKED BY	名称 TITIF
		年月日 DATE	設計 DESIGNED BY	製図 DRAWN BY	自動ダンパー
		承認 APPROVED BY	武田	武田	EVDAF-75EHU
		変更者 REVISED BY	DEC. 15. 2006		板金プレスダンパー
		記事 CONTENTS			耐熱 200℃(SUS)
					図面番号 DRAWING NO.
					EVDAF-75EHU
					保管 REGISTERED
					工事番号 JOB No.

栄進空調株式会社
EISHIN KUCHO CO., LTD.

変更回数
01