


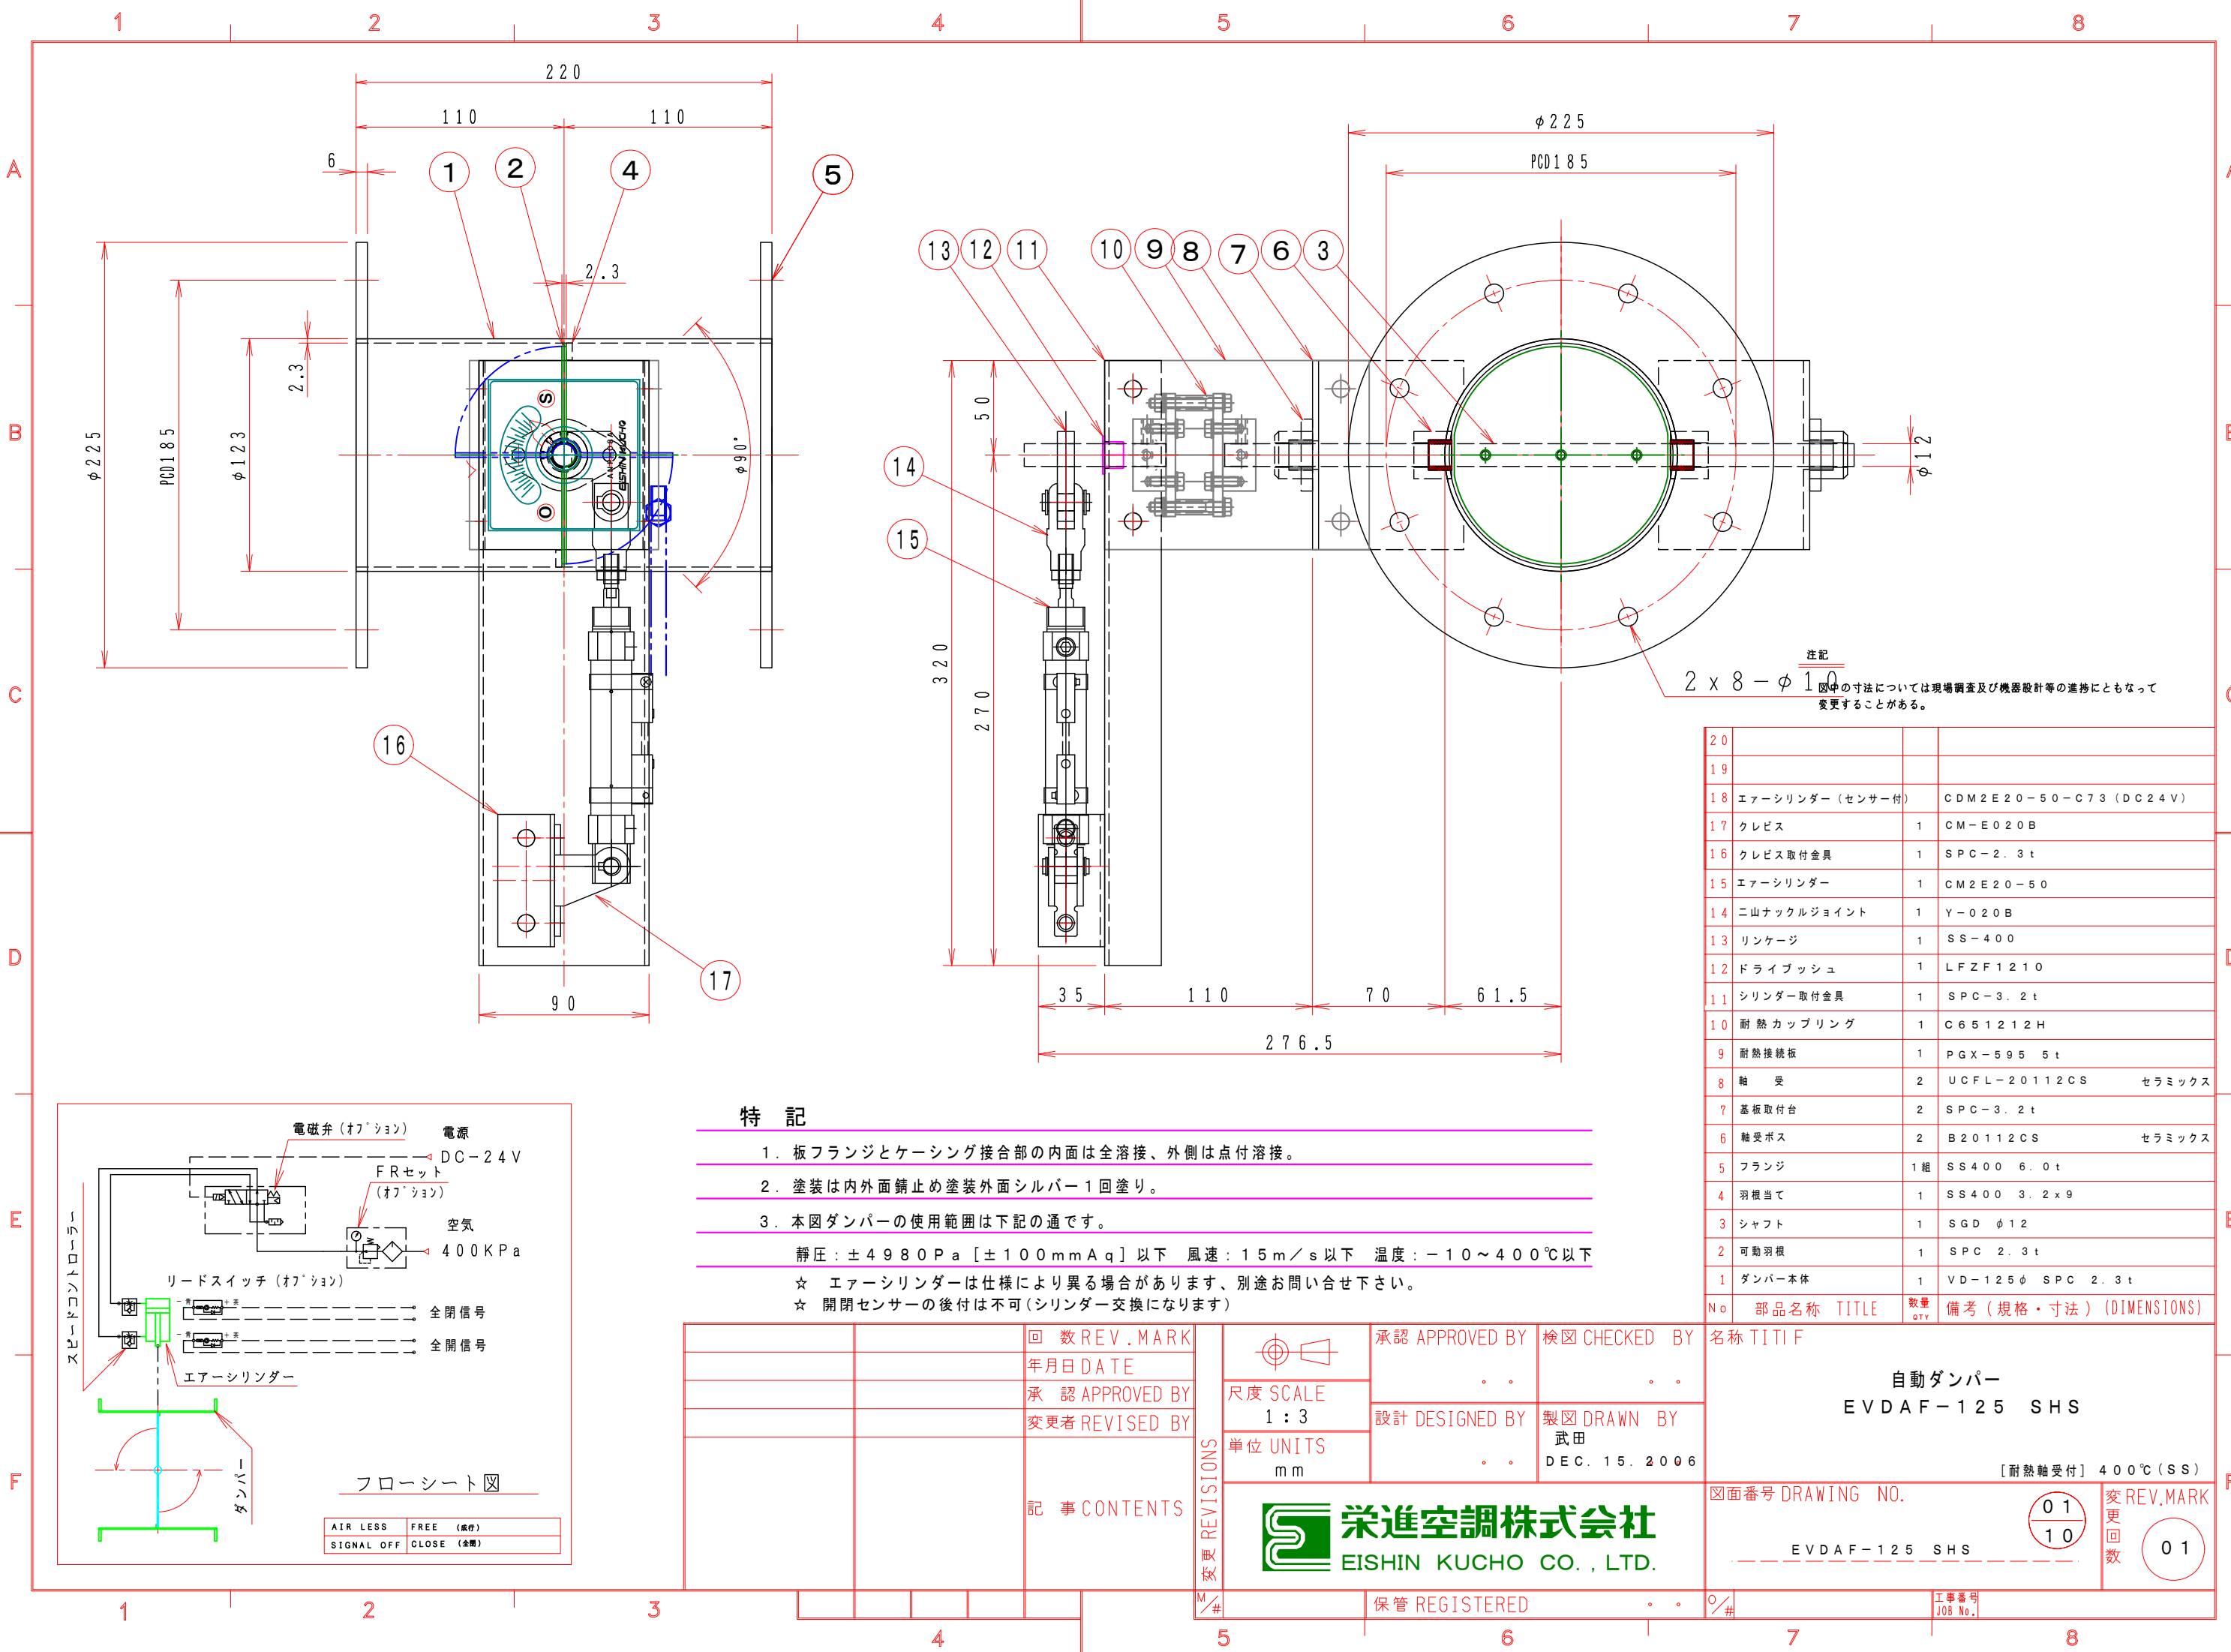

特 記

- 板フランジとケーシング接合部の内面は全溶接、外側は点付溶接。
- 塗装は内外面錆止め塗装外面シルバー1回塗り。
- 本図ダンパーの使用範囲は下記の通です。

静圧：±4980Pa [±100mmAq] 以下 風速：15m/s 以下 温度：-10～400℃以下

☆ エアーシリンダーは仕様により異なる場合があります、別途お問い合わせ下さい。

☆ 開閉センサーの後付は不可(シリンダー交換になります)

|    |                 |                       |                                |
|----|-----------------|-----------------------|--------------------------------|
| 20 |                 |                       |                                |
| 19 |                 |                       |                                |
| 18 | エアーシリンダー（センサー付） | CDM2E20-50-C73（DC24V） |                                |
| 17 | クレビス            | 1                     | CM-E020B                       |
| 16 | クレビス取付金具        | 1                     | SPC-2.3t                       |
| 15 | エアーシリンダー        | 1                     | CM2E20-50                      |
| 14 | 二山ナックルジョイント     | 1                     | Y-020B                         |
| 13 | リンケージ           | 1                     | SS-400                         |
| 12 | ドライブッシュ         | 1                     | LFZF1210                       |
| 11 | シリンダー取付金具       | 1                     | SPC-3.2t                       |
| 10 | 耐熱カップリング        | 1                     | C651212H                       |
| 9  | 耐熱接続板           | 1                     | PGX-595 5t                     |
| 8  | 軸 受             | 2                     | UCFL-20112CS セラミックス            |
| 7  | 基板取付台           | 2                     | SPC-3.2t                       |
| 6  | 軸受ボス            | 2                     | B20112CS セラミックス                |
| 5  | フランジ            | 1組                    | SS400 6.0t                     |
| 4  | 羽根当て            | 1                     | SS400 3.2x9                    |
| 3  | シャフト            | 1                     | SGD φ12                        |
| 2  | 可動羽根            | 1                     | SPC 2.3t                       |
| 1  | ダンパー本体          | 1                     | VD-125φ SPC 2.3t               |
| No | 部品名称            | TITLE                 | 数量<br>QTY備考（規格・寸法）(DIMENSIONS) |

|  |  |                |  |                                                         |                |                                   |                |               |             |                  |               |                                       |  |              |  |
|--|--|----------------|--|---------------------------------------------------------|----------------|-----------------------------------|----------------|---------------|-------------|------------------|---------------|---------------------------------------|--|--------------|--|
|  |  | 回数 REV. MARK   |  | <div><div><div></div><div></div></div><div></div></div> | 承認 APPROVED BY |                                   | 検図 CHECKED BY  |               | 名称 TITIF    |                  |               |                                       |  |              |  |
|  |  | 年月日 DATE       |  |                                                         |                |                                   |                |               | 自動ダンパー      |                  |               |                                       |  |              |  |
|  |  | 承認 APPROVED BY |  |                                                         | 尺度 SCALE       |                                   | 設計 DESIGNED BY |               | 製図 DRAWN BY |                  | EVDAF-125 SHS |                                       |  |              |  |
|  |  | 変更者 REVISED BY |  |                                                         | 1 : 3          |                                   |                |               | 武田          |                  |               |                                       |  |              |  |
|  |  |                |  | 記事 CONTENTS                                             | 変更 REVISIONS   | 単位 UNITS                          |                |               |             | DEC. 15. 2006    |               | [耐熱軸受付] 400℃(SS)                      |  |              |  |
|  |  |                |  |                                                         |                | mm                                |                |               |             |                  |               |                                       |  |              |  |
|  |  |                |  |                                                         |                |                                   |                |               |             |                  |               |                                       |  |              |  |
|  |  |                |  |                                                         |                | <div><div></div><div></div></div> |                | 栄進空調株式会社      |             | 図面番号 DRAWING NO. |               | <div><div>01</div><div>10</div></div> |  | 変更 REV. MARK |  |
|  |  |                |  |                                                         |                | EISHIN KUCHO CO., LTD.            |                |               |             | EVDAF-125 SHS    |               | <div><div>01</div></div>              |  | 回数           |  |
|  |  |                |  |                                                         |                |                                   |                | 保管 REGISTERED |             |                  |               | 工事番号 JOB No.                          |  |              |  |