


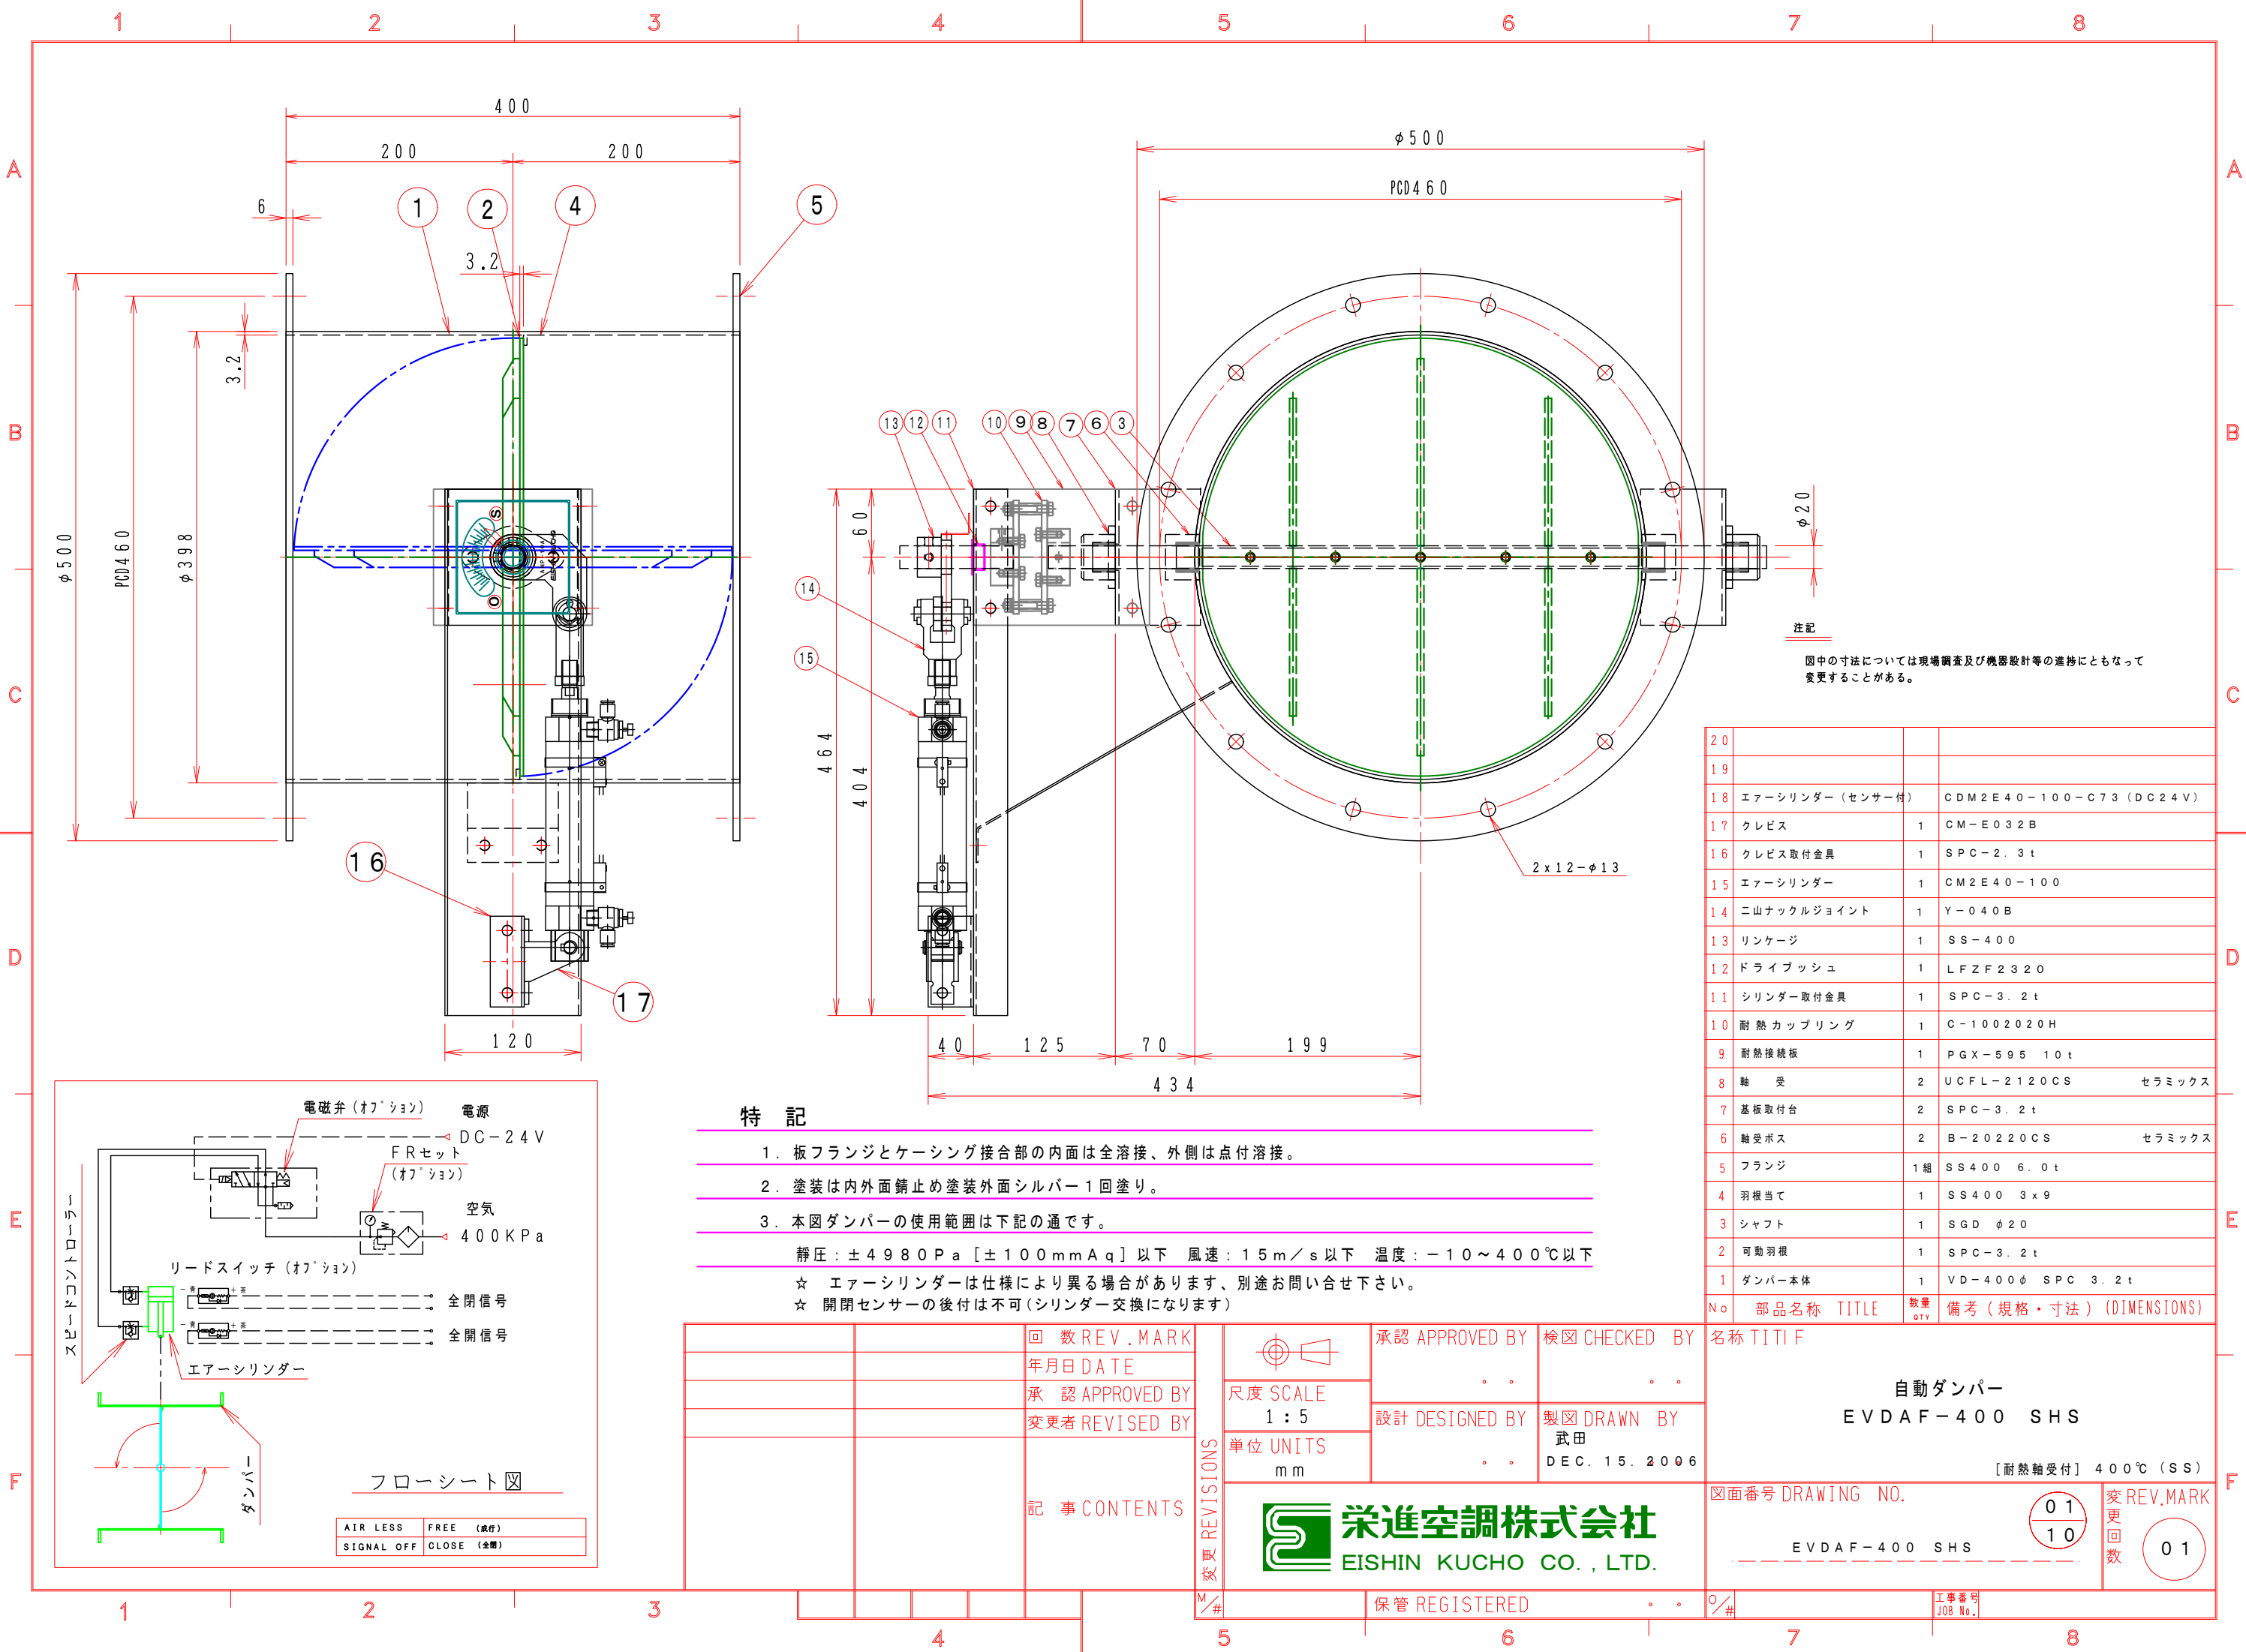

特記

- 板フランジとケーシング接合部の内面は全溶接、外側は点付溶接。
- 塗装は内外面錆止め塗装外面シルバー1回塗り。
- 本図ダンパーの使用範囲は下記の通です。

静圧：±4980Pa [±100mmAq] 以下 風速：15m/s 以下 温度：-10～400℃以下

☆ エアーシリンダーは仕様により異なる場合があります、別途お問い合わせ下さい。

☆ 開閉センサーの後付は不可(シリンダー交換になります)

20			
19			
18	エアーシリンダー（センサー付）	CDM2E40-100-C73（DC24V）	
17	クレビス	1	CM-E032B
16	クレビス取付金具	1	SPC-2.3t
15	エアーシリンダー	1	CM2E40-100
14	二山ナックルジョイント	1	Y-040B
13	リンケージ	1	SS-400
12	ドライブッシュ	1	LFZF2320
11	シリンダー取付金具	1	SPC-3.2t
10	耐熱カップリング	1	C-1002020H
9	耐熱接続板	1	PGX-595 10t
8	軸受	2	UCFL-2120CS セラミックス
7	基板取付台	2	SPC-3.2t
6	軸受ボス	2	B-20220CS セラミックス
5	フランジ	1組	SS400 6.0t
4	羽根当て	1	SS400 3x9
3	シャフト	1	SGD φ20
2	可動羽根	1	SPC-3.2t
1	ダンパー本体	1	VD-400φ SPC 3.2t
No	部品名称	TITLE	数量 QTY備考（規格・寸法）（DIMENSIONS）

名称 TITIF	自動ダンパー EVDAF-400 SHS	[耐熱軸受付] 400℃ (SS)
図面番号 DRAWING NO.	01 10	変更回数 01
保管 REGISTERED	工事番号 JOB No.	

栄進空調株式会社
EISHIN KUCHO CO., LTD.