


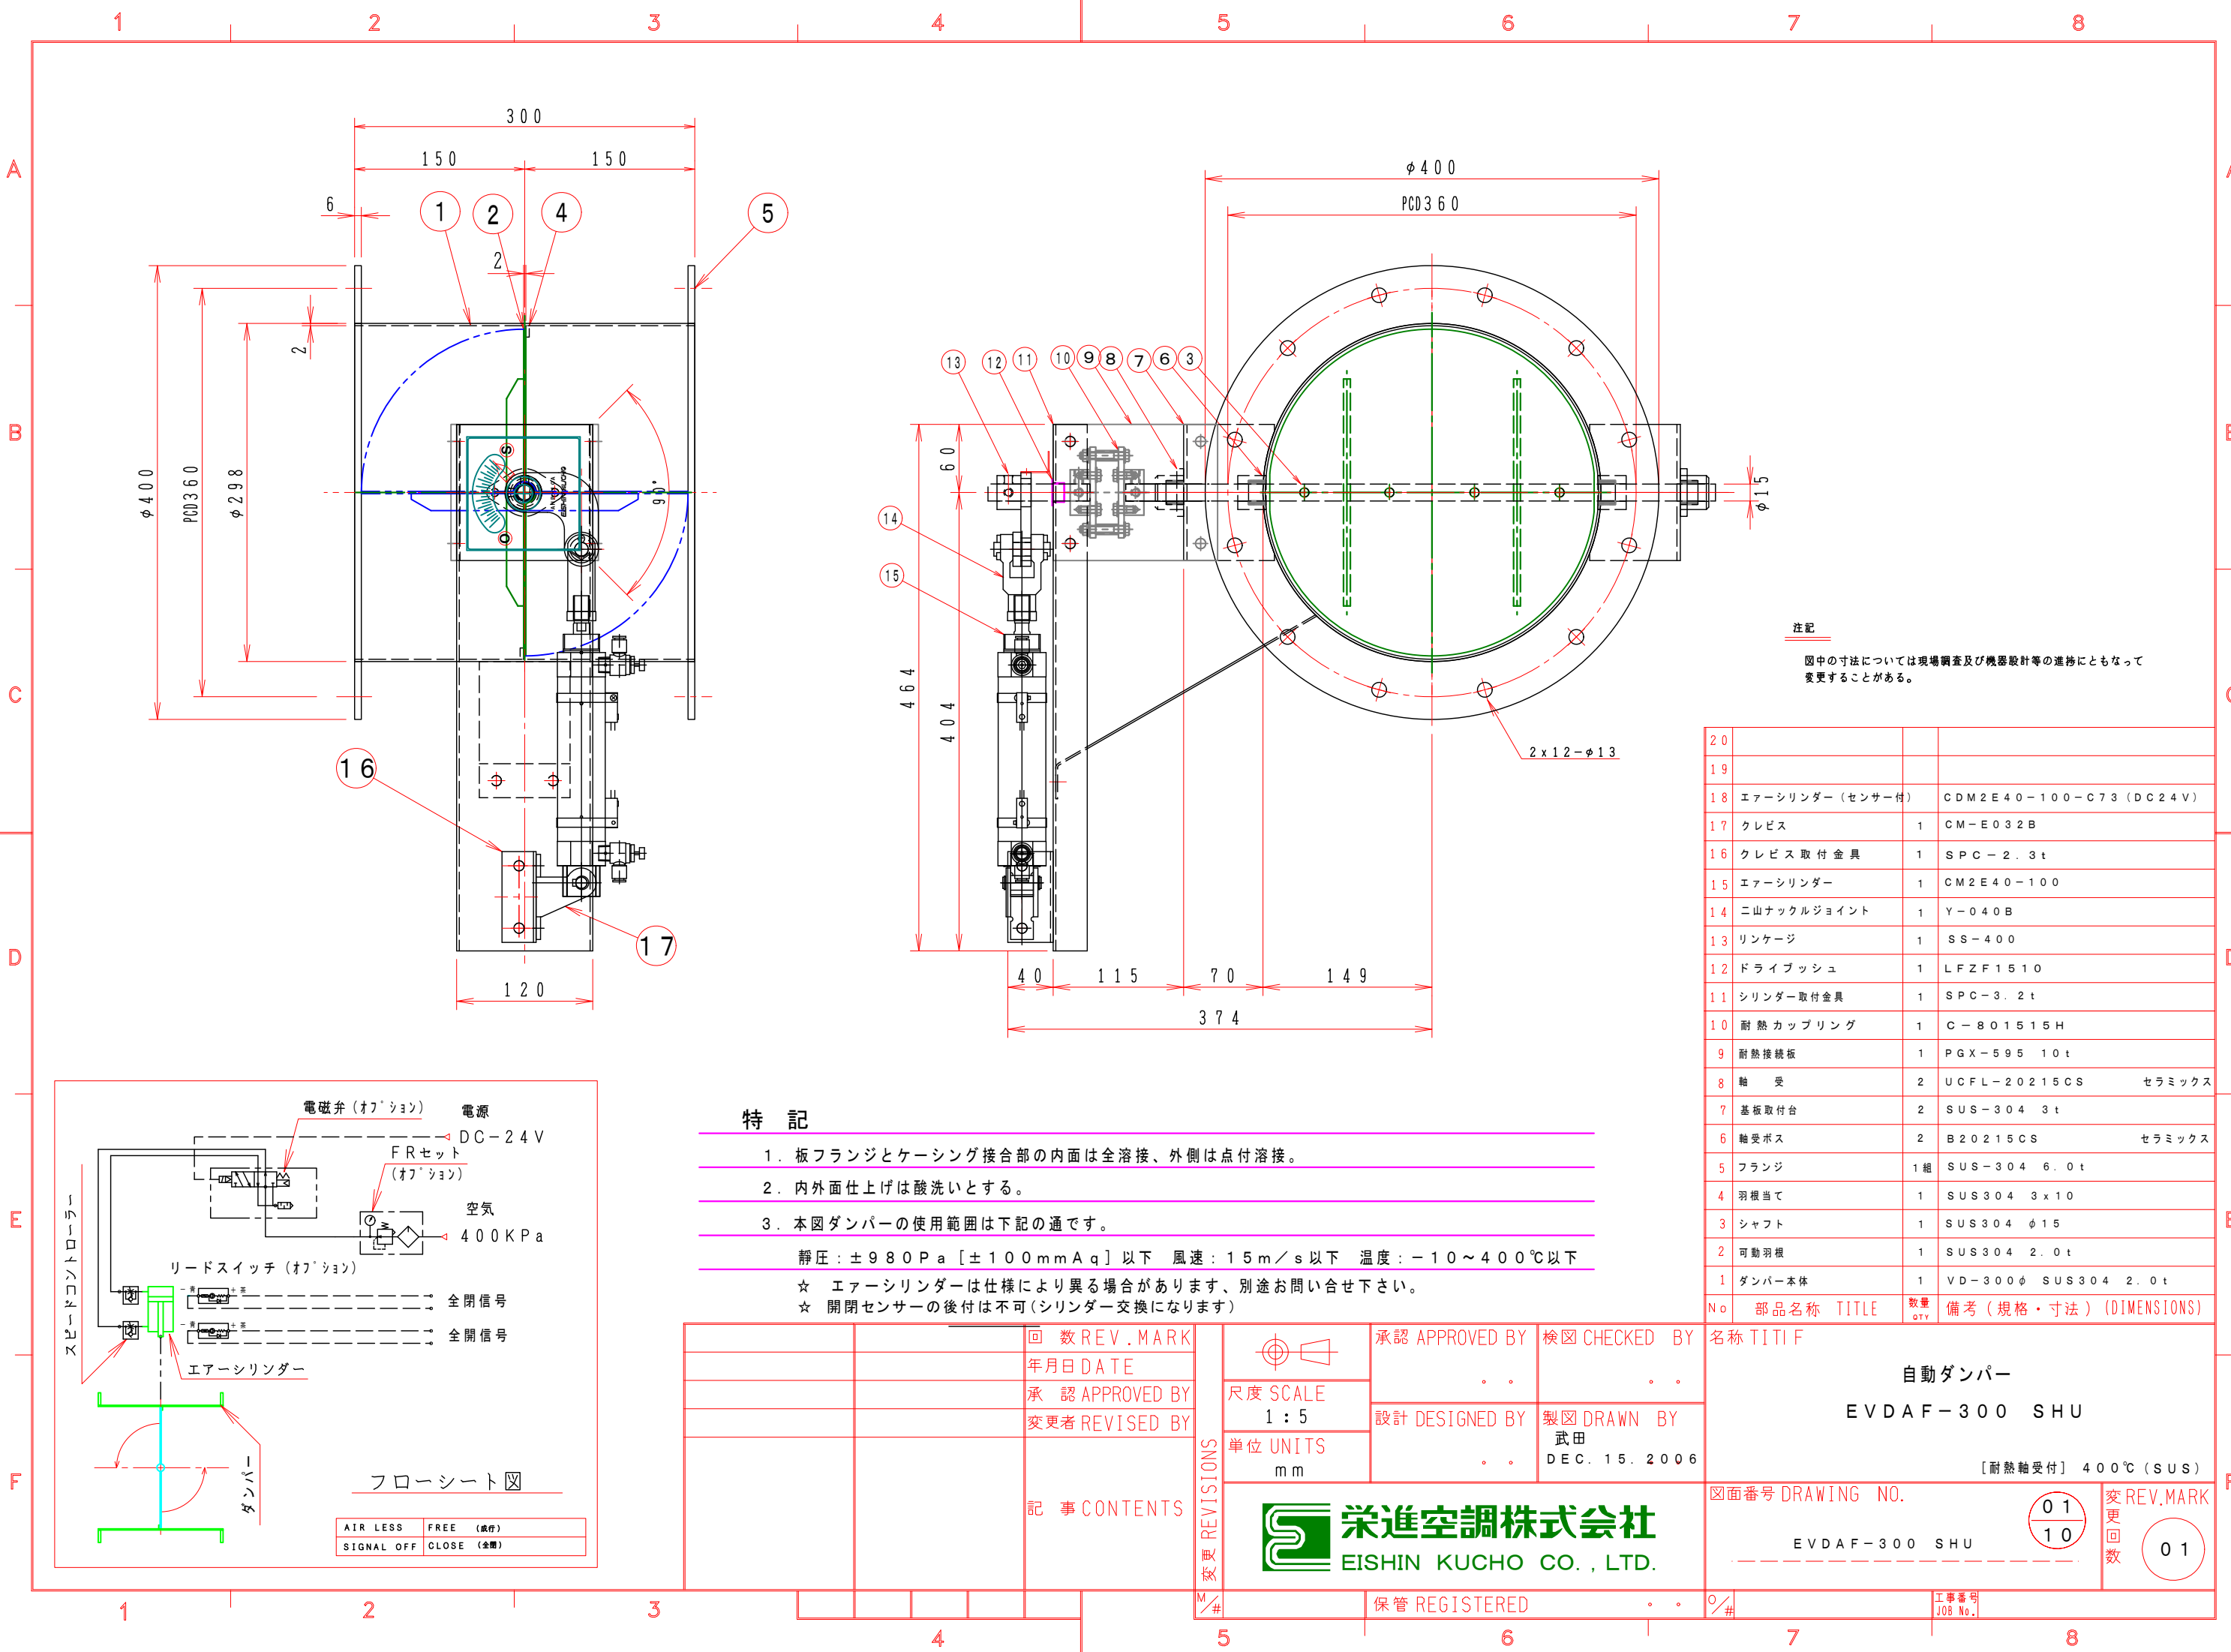

注記
図中の寸法については現場調査及び機器設計等の進捗にともなって変更することがある。

20			
19			
18	エアシリンダー（センサー付）	CDM2E40-100-C73（DC24V）	
17	クレビス	1	CM-E032B
16	クレビス取付金具	1	SPC-2.3t
15	エアシリンダー	1	CM2E40-100
14	二山ナックルジョイント	1	Y-040B
13	リンケージ	1	SS-400
12	ドライブッシュ	1	LFZF1510
11	シリンダー取付金具	1	SPC-3.2t
10	耐熱カップリング	1	C-801515H
9	耐熱接続板	1	PGX-595 10t
8	軸受	2	UCFL-20215CSセラミックス
7	基板取付台	2	SUS-304 3t
6	軸受ボス	2	B20215CSセラミックス
5	フランジ	1組	SUS-304 6.0t
4	羽根当て	1	SUS304 3x10
3	シャフト	1	SUS304 φ15
2	可動羽根	1	SUS304 2.0t
1	ダンパー本体	1	VD-300φ SUS304 2.0t
No	部品名称	TITLE	数量 QTY備考（規格・寸法）(DIMENSIONS)

特記

- 板フランジとケーシング接合部の内面は全溶接、外側は点付溶接。
- 内外面仕上げは酸洗いとする。
- 本図ダンパーの使用範囲は下記の通です。

静圧：±980Pa [±100mmAq] 以下 風速：15m/s 以下 温度：-10～400℃ 以下

- ☆ エアシリンダーは仕様により異なる場合があります、別途お問い合わせ下さい。
- ☆ 開閉センサーの後付は不可（シリンダー交換になります）

		回数 REV. MARK	承認 APPROVED BY	検図 CHECKED BY	名称 TITIF
		年月日 DATE	設計 DESIGNED BY	製図 DRAWN BY	自動ダンパー
		承認 APPROVED BY	武田	DEC. 15. 2006	EVDAF-300 SHU
		変更者 REVISED BY			[耐熱軸受付] 400℃ (SUS)
		記事 CONTENTS	栄進空調株式会社	図面番号 DRAWING NO.	01
			EISHIN KUCHO CO., LTD.	EVDAF-300 SHU	10
			保管 REGISTERED	工事番号	01
				JOB No.	