


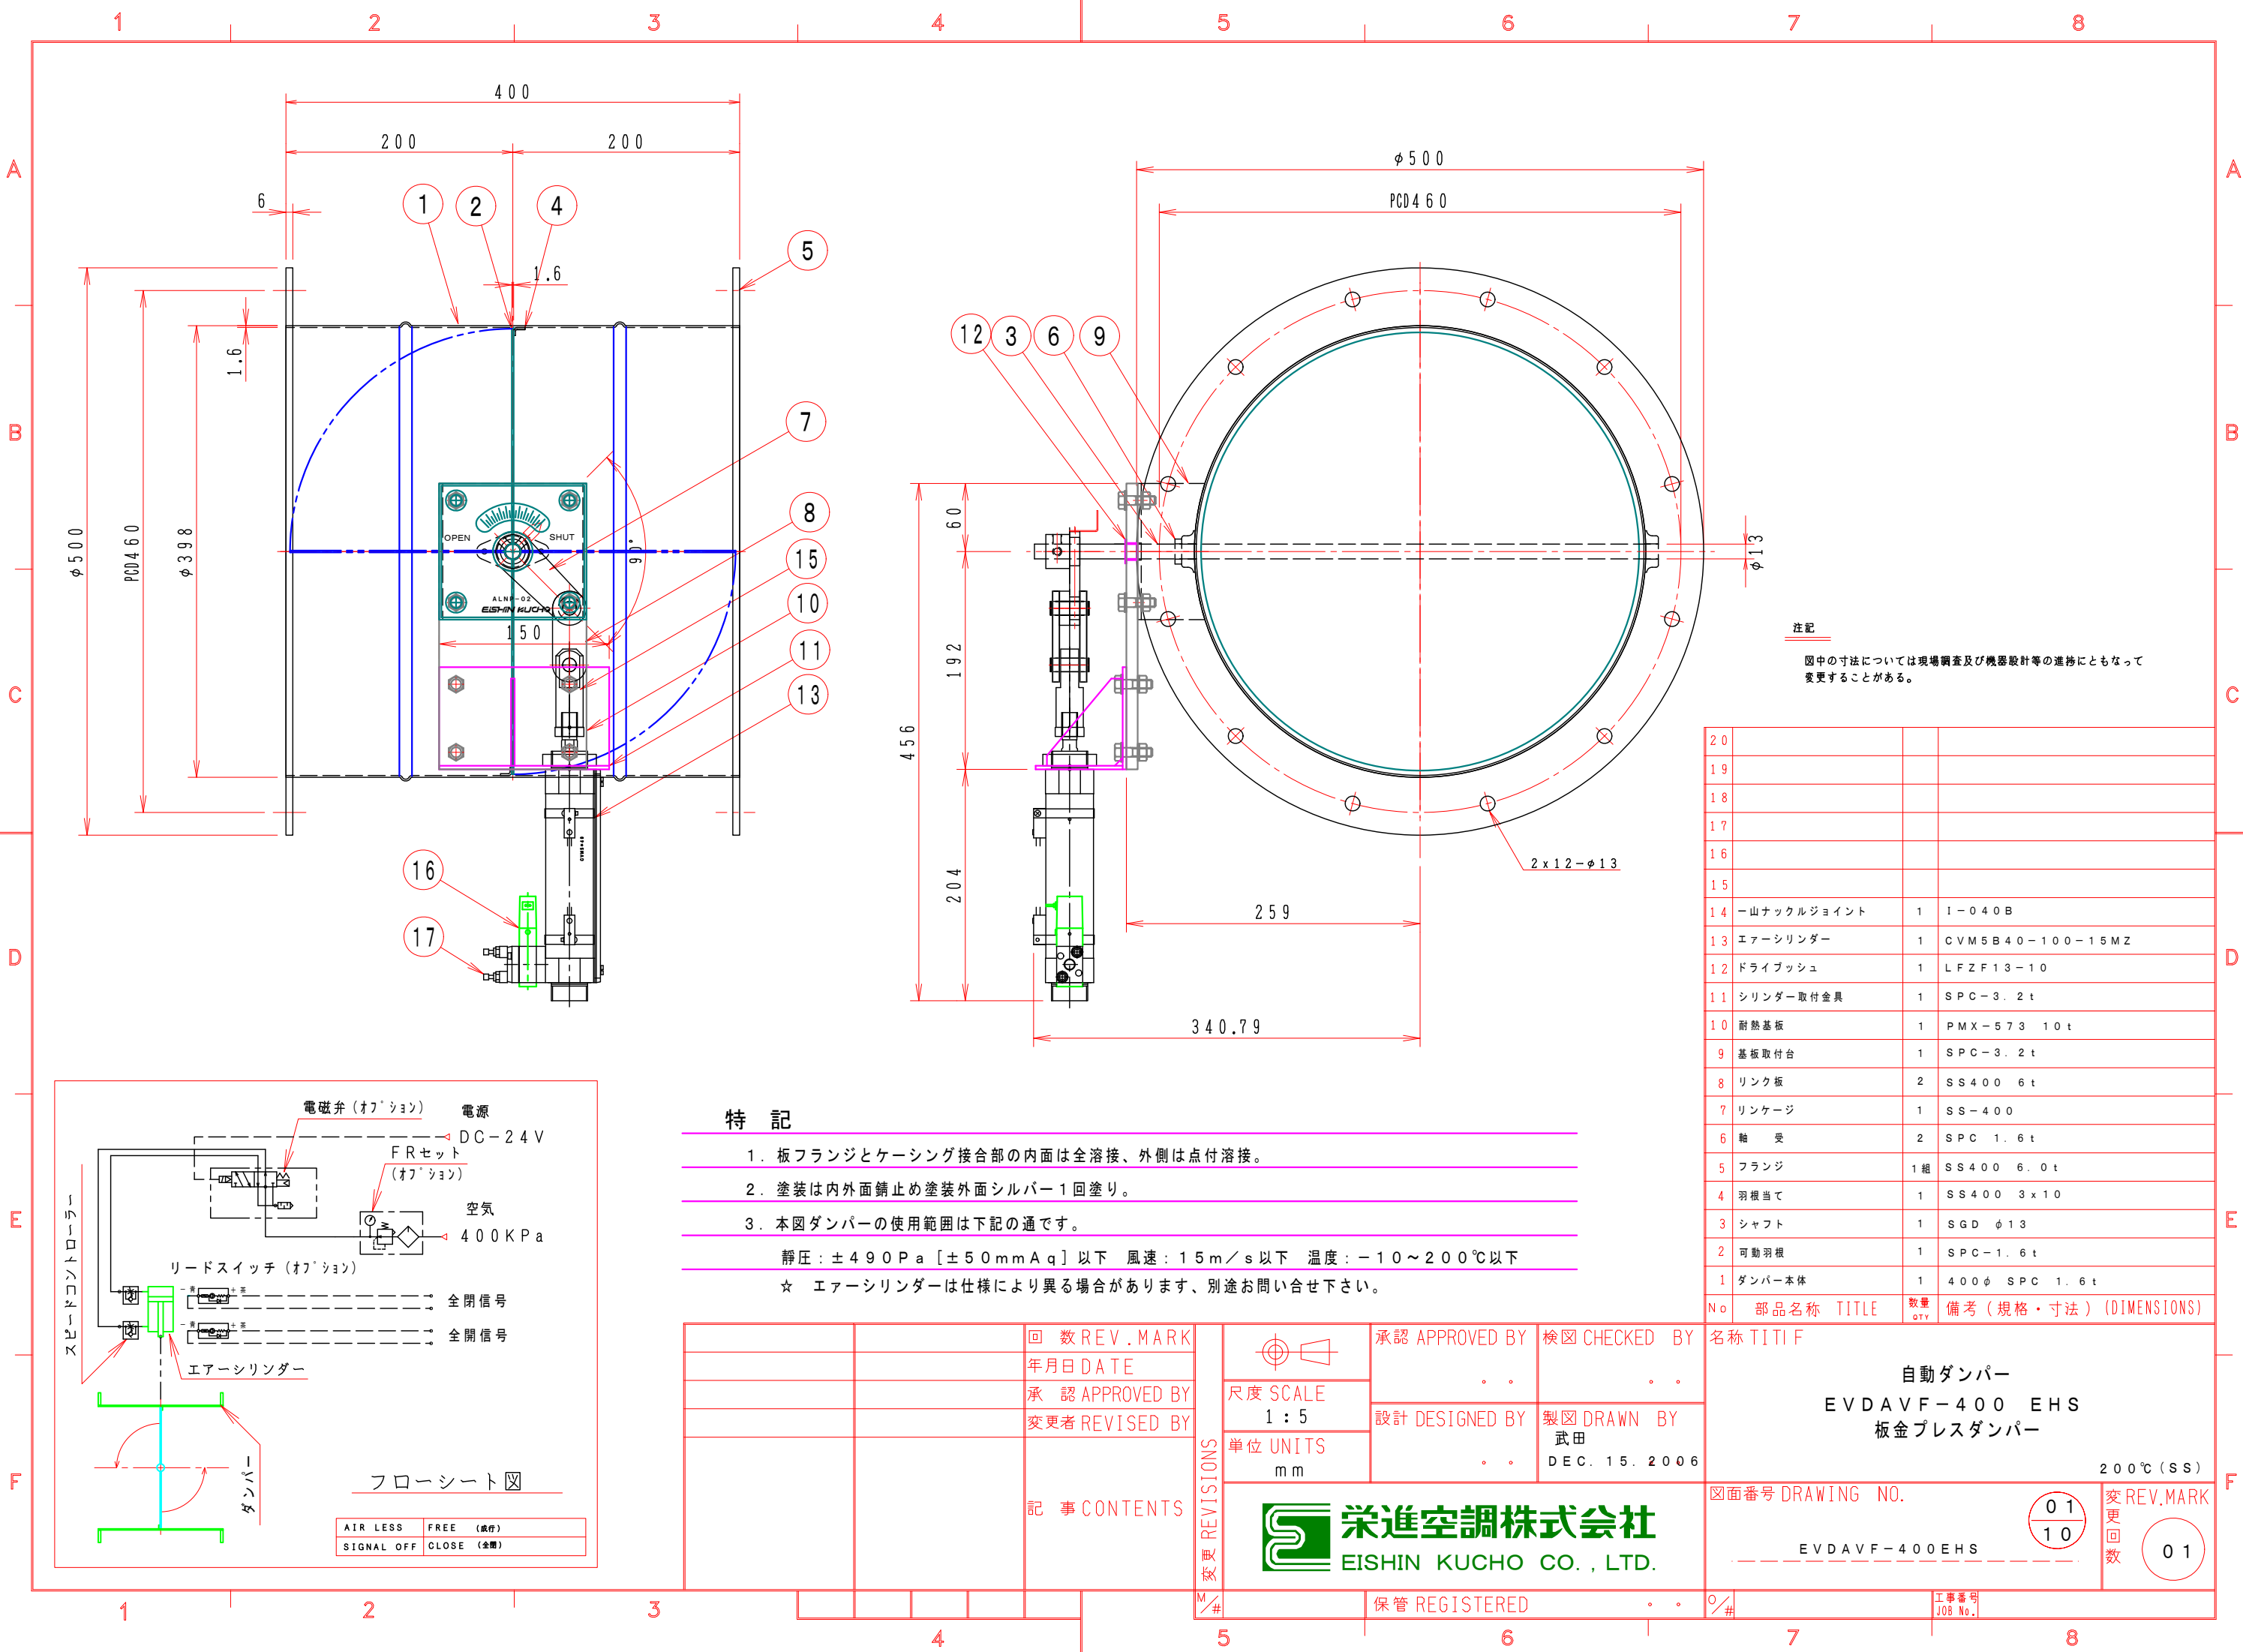

特 記

- 板フランジとケーシング接合部の内面は全溶接、外側は点付溶接。
- 塗装は内外面錆止め塗装外面シルバー1回塗り。
- 本図ダンパーの使用範囲は下記の通です。

静圧：±490Pa [±50mmAq] 以下 風速：15m/s 以下 温度：-10～200℃以下

☆ エアシリンダーは仕様により異なる場合があります、別途お問い合わせ下さい。

注 記

図中の寸法については現場調査及び機器設計等の進捗にともなって変更することがある。

		回数REV. MARK	承認 APPROVED BY		検図 CHECKED BY		名称 TITIF	
		年月日 DATE	設計 DESIGNED BY		製図 DRAWN BY		自動ダンパー	
		承認 APPROVED BY	単位 UNITS		武田		EVD V F-400 EHS	
		変更者 REVISED BY	mm		DEC. 15. 2006		板金プレスダンパー	
		記事 CONTENTS	栄進空調株式会社		図面番号 DRAWING NO.		200℃ (SS)	
			EISHIN KUCHO CO., LTD.		EVD V F-400 EHS		変 REV. MARK	
			保管 REGISTERED		工事番号		回数	
					JOB No.		01	