


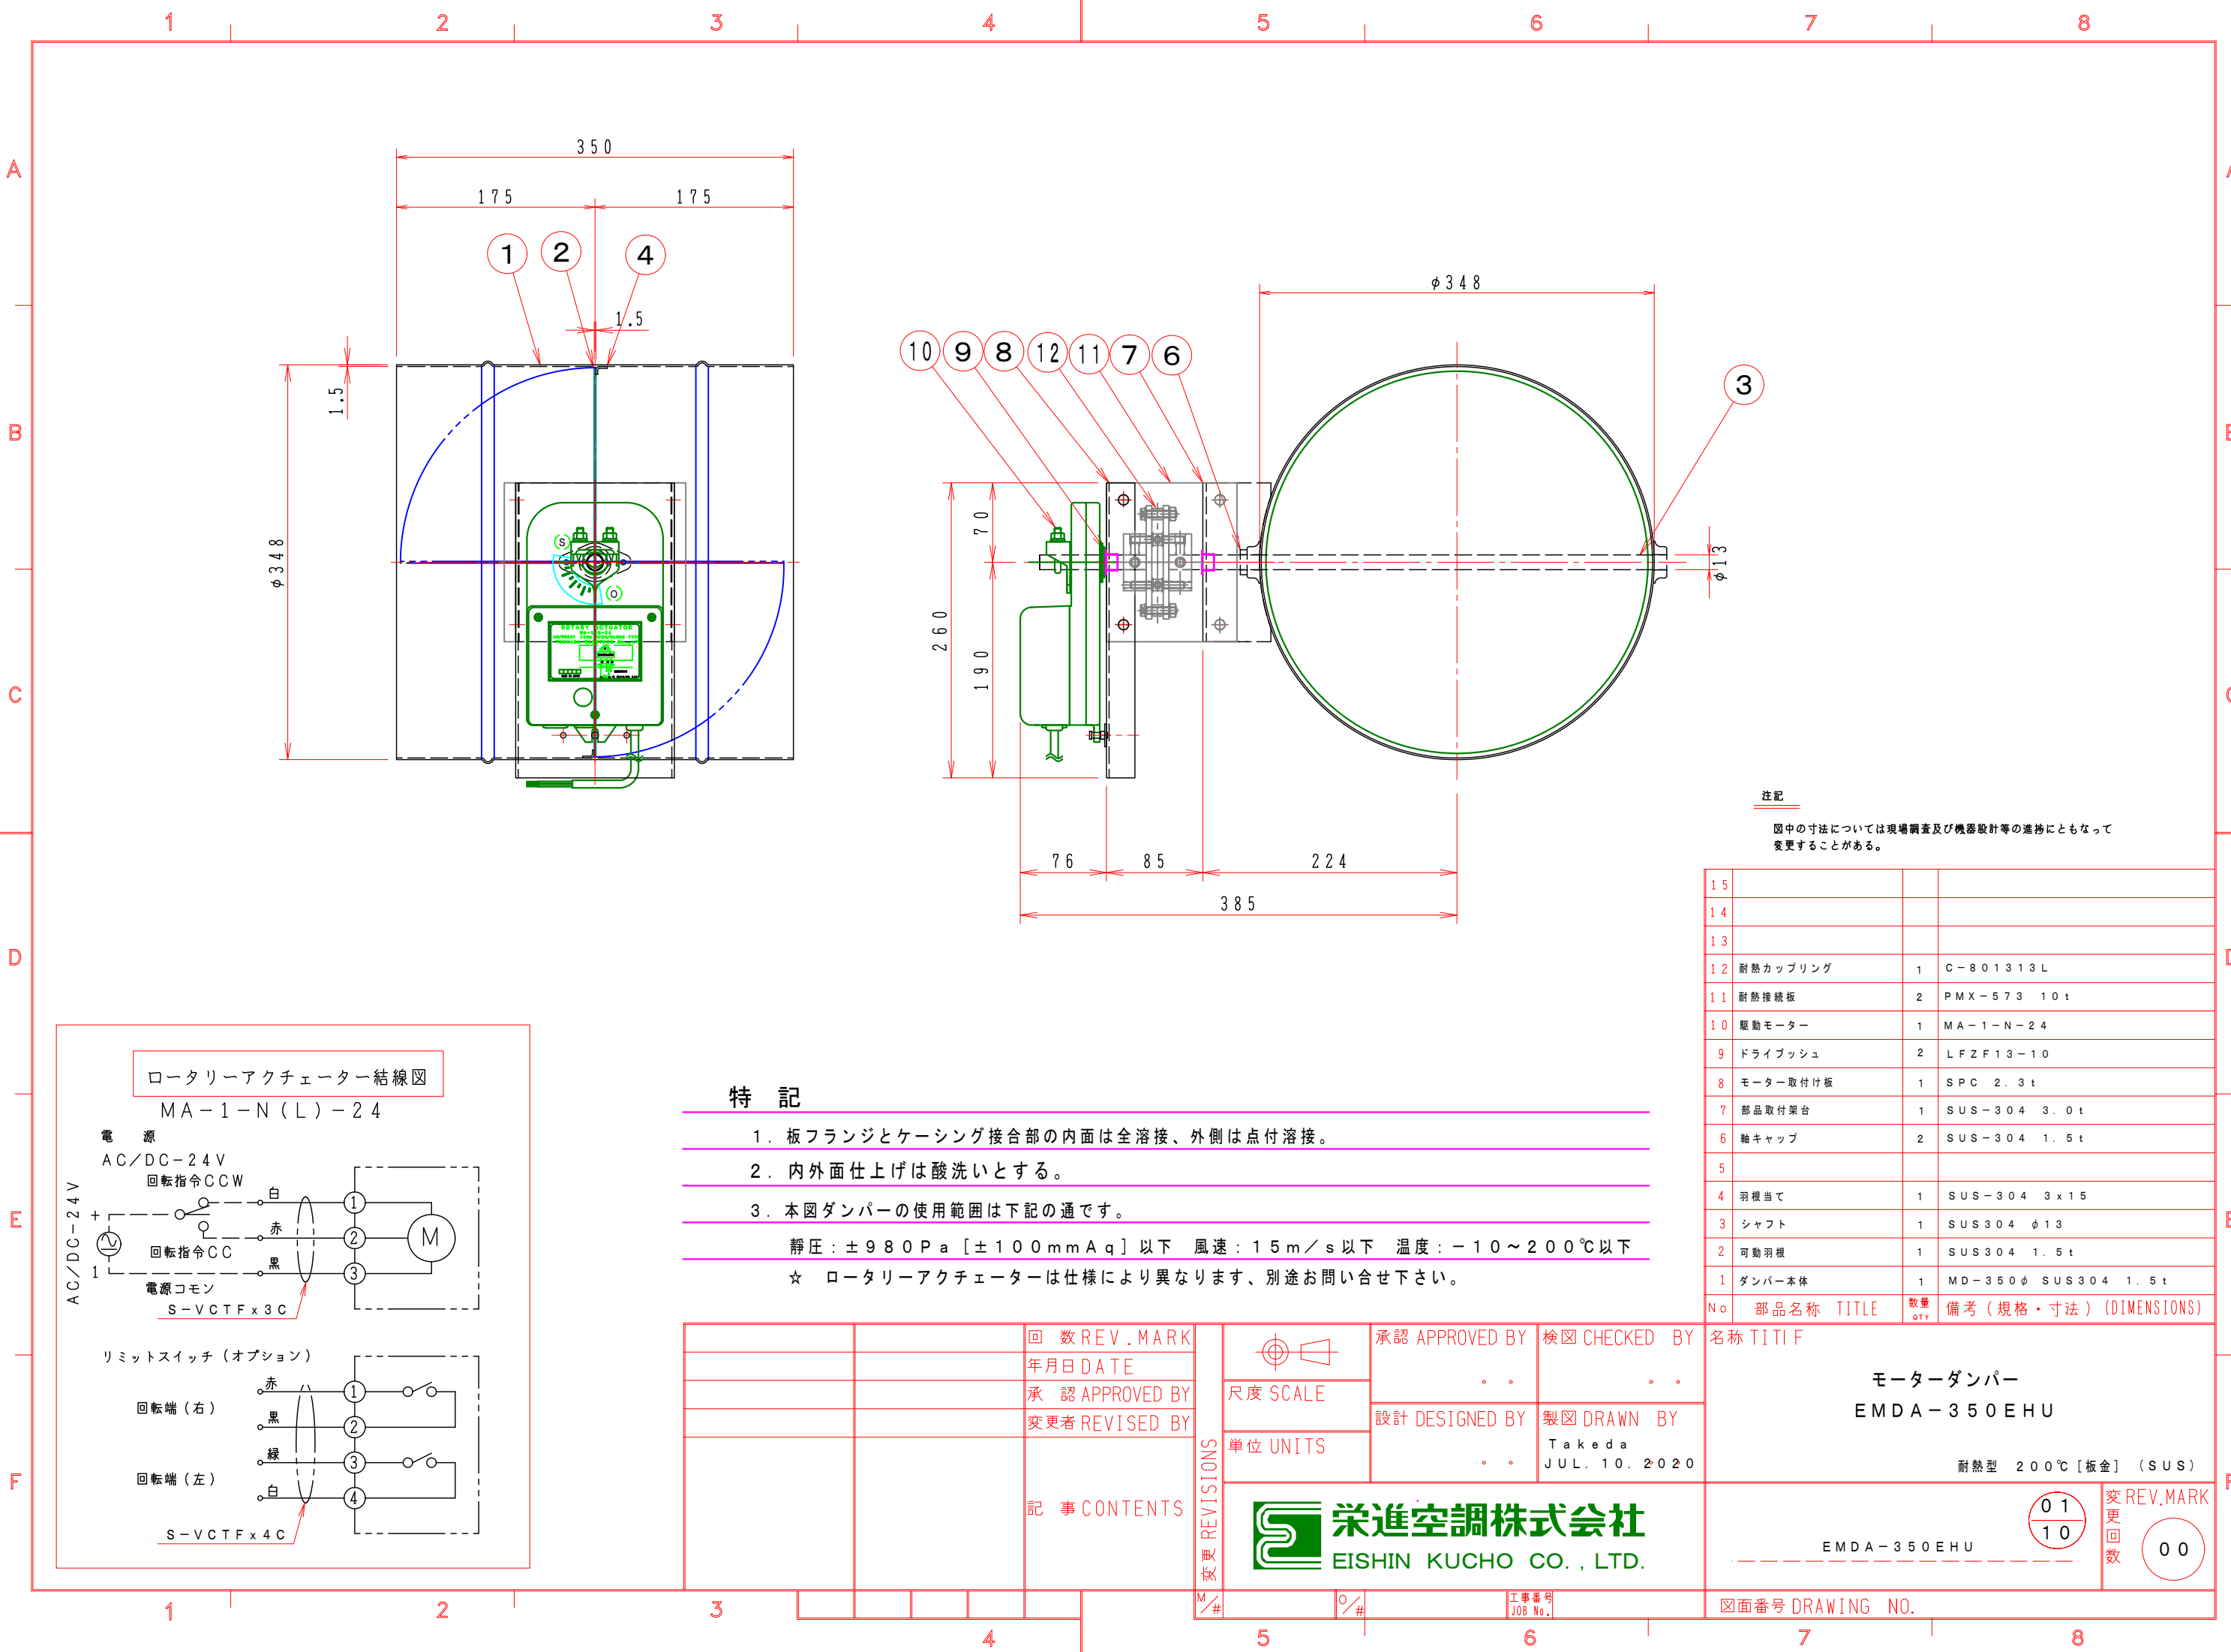

注記
図中の寸法については現場調査及び機器設計等の進捗にともなって変更することがある。

15			
14			
13			
12	耐熱カップリング	1	C-801313L
11	耐熱接続板	2	PMX-573 10t
10	駆動モーター	1	MA-1-N-24
9	ドライブッシュ	2	LFZF13-10
8	モーター取付け板	1	SPC 2.3t
7	部品取付架台	1	SUS-304 3.0t
6	軸キャップ	2	SUS-304 1.5t
5			
4	羽根当て	1	SUS-304 3x15
3	シャフト	1	SUS304 φ13
2	可動羽根	1	SUS304 1.5t
1	ダンパー本体	1	MD-350φ SUS304 1.5t
No	部品名称	TITLE	数量 QTY備考 (規格・寸法) (DIMENSIONS)

特 記

1. 板フランジとケーシング接合部の内面は全溶接、外側は点付溶接。

2. 内外面仕上げは酸洗いとする。

3. 本図ダンパーの使用範囲は下記の通です。

静圧：±980Pa [±100mmAq] 以下 風速：15m/s 以下 温度：-10～200℃ 以下

☆ ロータリーアクチュエーターは仕様により異なります、別途お問い合わせ下さい。

		回数REV. MARK	承認 APPROVED BY	検図 CHECKED BY	名称 TITIF
		年月日 DATE	尺度 SCALE		モーターダンパー
		承認 APPROVED BY	設計 DESIGNED BY	製図 DRAWN BY	EMDA-350EHU
		変更者 REVISED BY	単位 UNITS	Takeda JUL. 10. 2020	耐熱型 200℃ [板金] (SUS)
		記事 CONTENTS	栄進空調株式会社 EISHIN KUCHO CO., LTD.		01 10
					変更回数 00
					図面番号 DRAWING NO.