


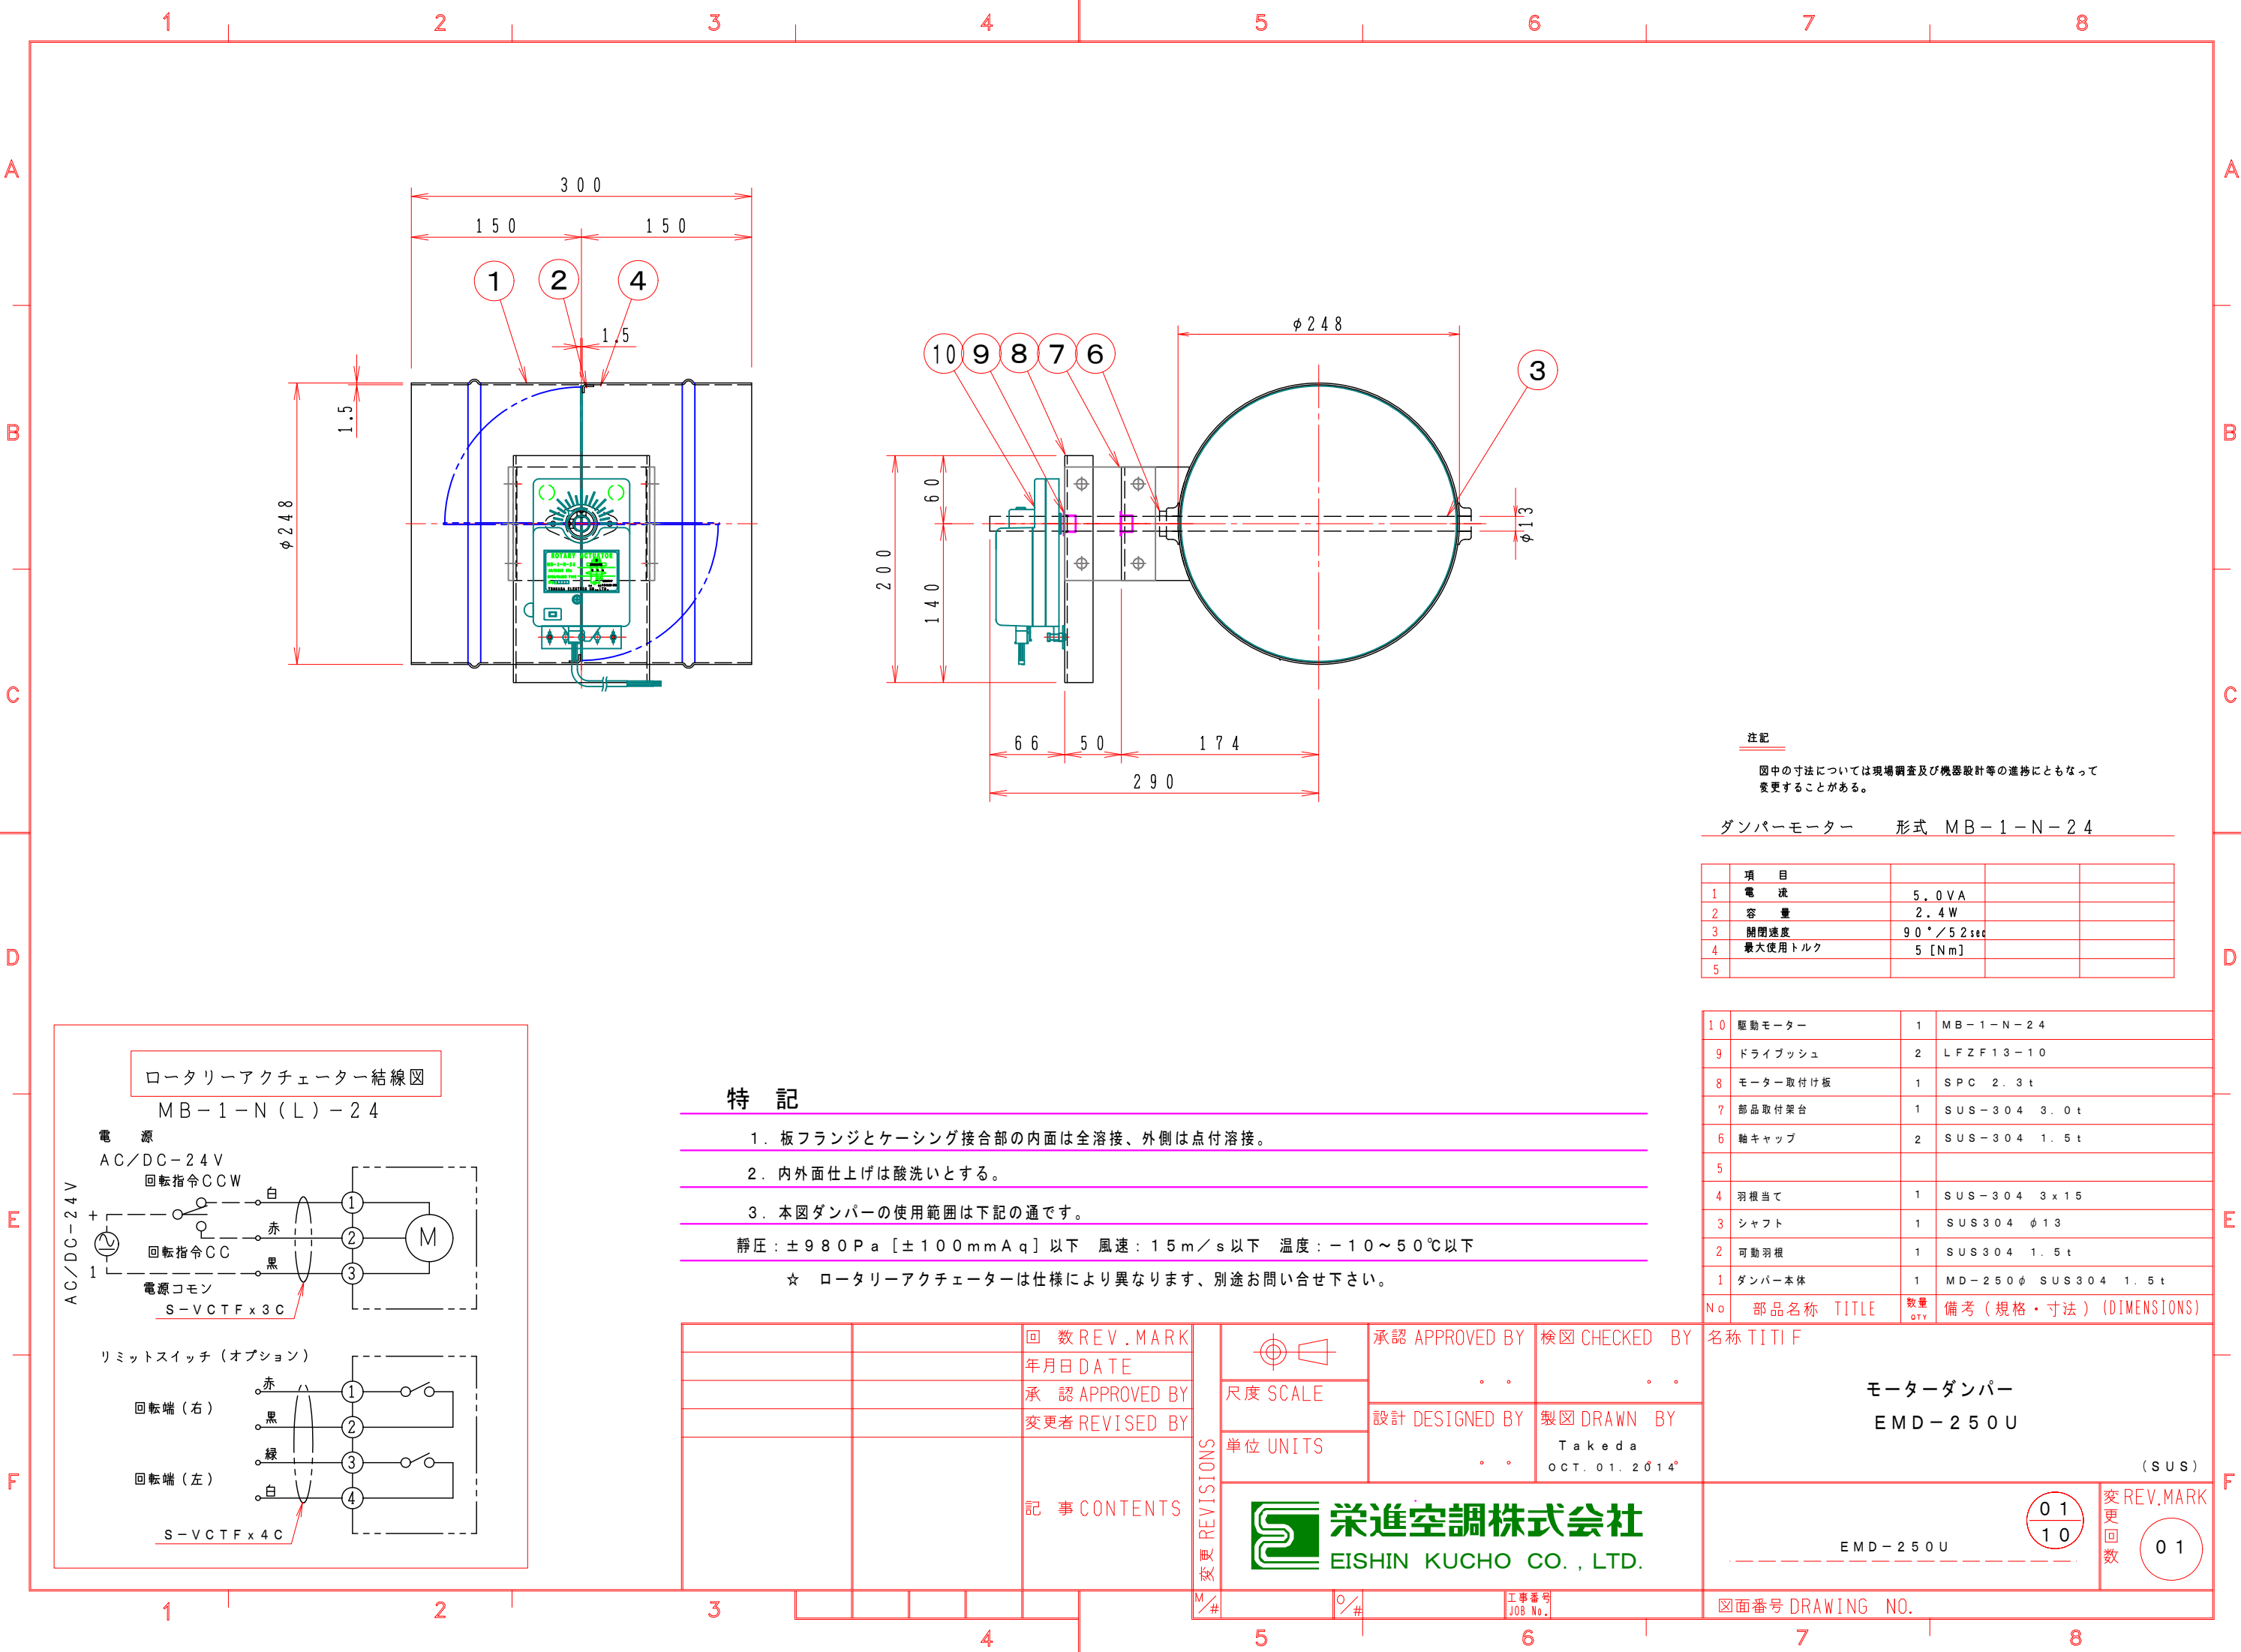

注記
図中の寸法については現場調査及び機器設計等の進捗にともなって変更することがある。

ダンパーモーター 形式 MB-1-N-24

	項 目			
1	電 流	5.0VA		
2	容 量	2.4W		
3	開閉速度	90°/5.2sec		
4	最大使用トルク	5[Nm]		
5				

10	駆動モーター	1	MB-1-N-24
9	ドライブッシュ	2	LFZF13-10
8	モーター取付け板	1	SPC 2.3t
7	部品取付架台	1	SUS-304 3.0t
6	軸キャップ	2	SUS-304 1.5t
5			
4	羽根当て	1	SUS-304 3x15
3	シャフト	1	SUS304 φ13
2	可動羽根	1	SUS304 1.5t
1	ダンパー本体	1	MD-250φ SUS304 1.5t

No	部品名称	TITLE	数量 QTY	備考 (規格・寸法) (DIMENSIONS)
----	------	-------	-----------	-------------------------

名称 TITIF	
モーターダンパー	
EMD-250U	
(SUS)	

EMD-250U	
01 10	変 更 回 数
01	

図面番号 DRAWING NO.

特 記

- 板フランジとケーシング接合部の内面は全溶接、外側は点付溶接。
 - 内外面仕上げは酸洗いとする。
 - 本図ダンパーの使用範囲は下記の通です。
静圧：±980Pa [±100mmAq] 以下 風速：15m/s 以下 温度：-10～50℃ 以下
- ☆ ロータリーアクチュエーターは仕様により異なります、別途お問い合わせ下さい。

	回 数 REV. MARK
	年月日 DATE
	承 認 APPROVED BY
	変更者 REVISED BY
	記 事 CONTENTS


	承認 APPROVED BY	検図 CHECKED BY
	設計 DESIGNED BY	製図 DRAWN BY
	Takeda OCT. 01. 2014°	
尺度 SCALE		
単位 UNITS		

栄進空調株式会社
EISHIN KUCHO CO., LTD.

工事番号
JOB No.

ロータリーアクチュエーター結線図

MB-1-N(L)-24

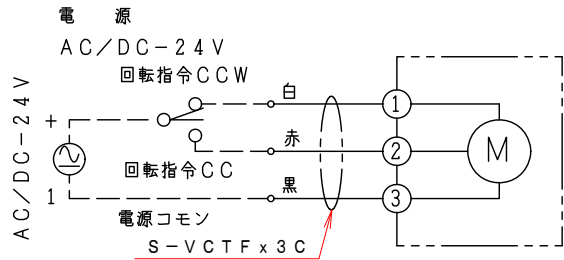

リミットスイッチ (オプション)

