


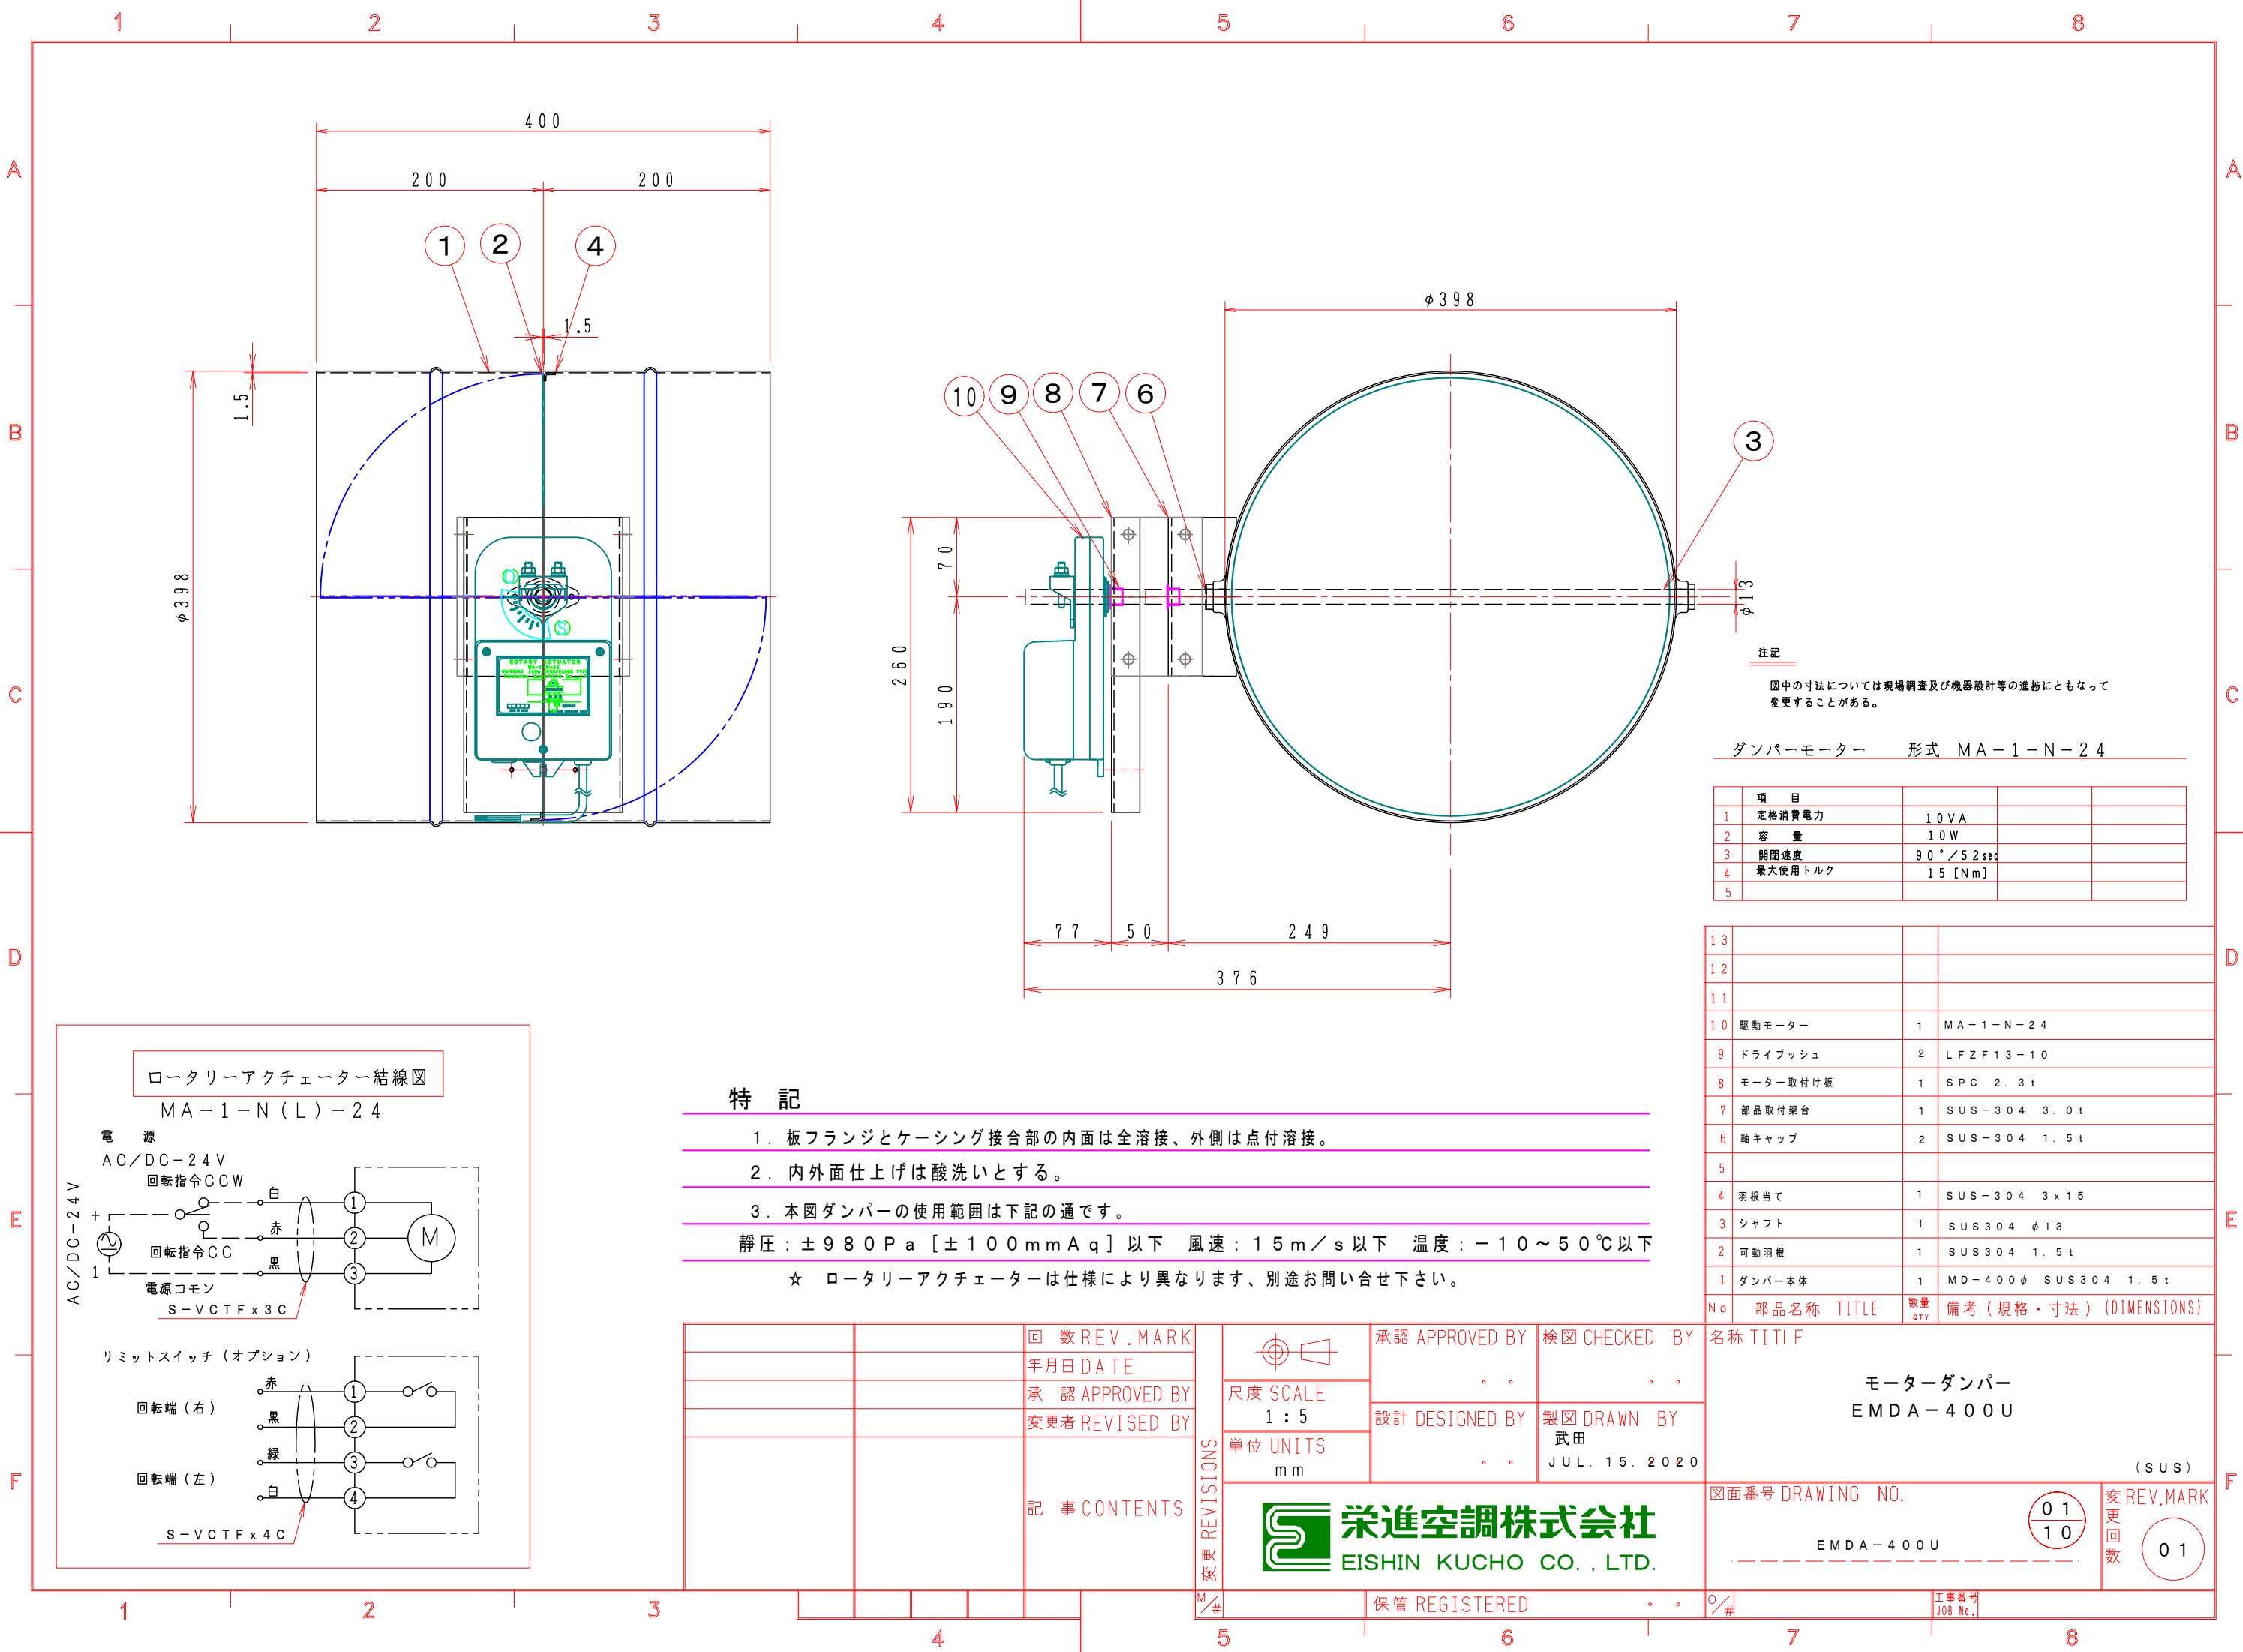


ロータリーアクチュエーター結線図

MA-1-N(L)-24


電源

AC/DC-24V

回転指令CCW

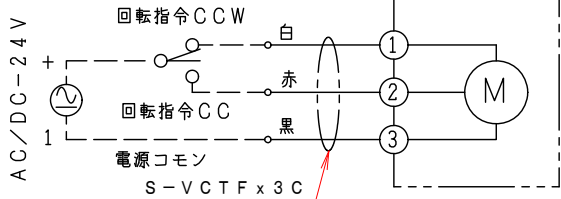

リミットスイッチ (オプション)

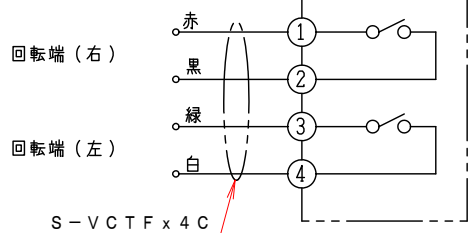

特記

1. 板フランジとケーシング接合部の内面は全溶接、外側は点付溶接。

2. 内外面仕上げは酸洗いとする。

3. 本図ダンパーの使用範囲は下記の通です。

静圧：±980Pa [±100mmAq] 以下 風速：15m/s 以下 温度：-10～5℃以下

☆ ロータリーアクチュエーターは仕様により異なります、別途お問い合わせ下さい。

注記


図中の寸法については現場調査及び機器設計等の進捗にともなって変更することがある。

ダンパーモーター 形式 MA-1-N-24

項目			
1 定格消費電力	10VA		
2 容量	10W		
3 閉閉速度	90°/5.2sec		
4 最大使用トルク	15[Nm]		
5			

13			
12			
11			
10 駆動モーター	1	MA-1-N-24	
9 ドライブッシュ	2	LFZF13-10	
8 モーター取付け板	1	SPC 2.3t	
7 部品取付架台	1	SUS-304 3.0t	
6 軸キャップ	2	SUS-304 1.5t	
5			
4 羽根当て	1	SUS-304 3x15	
3 シャフト	1	SUS304 φ13	
2 可動羽根	1	SUS304 1.5t	
1 ダンパー本体	1	MD-400φ SUS304 1.5t	
No	部品名称	TITLE	数量 QTY
			備考 (規格・寸法) (DIMENSIONS)

名称 TITIF	
モーターダンパー EMDA-400U	
(SUS)	
図面番号 DRAWING NO.	01 10
EMDA-400U	
変更 回数	01
工事番号 JOB No.	

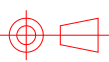

尺度 SCALE

1:5

単位 UNITS

mm

承認 APPROVED BY

検図 CHECKED BY

設計 DESIGNED BY

製図 DRAWN BY

武田

JUL. 15. 2020

栄進空調株式会社
EISHIN KUCHO CO., LTD.

保管 REGISTERED

01

01

01

01