


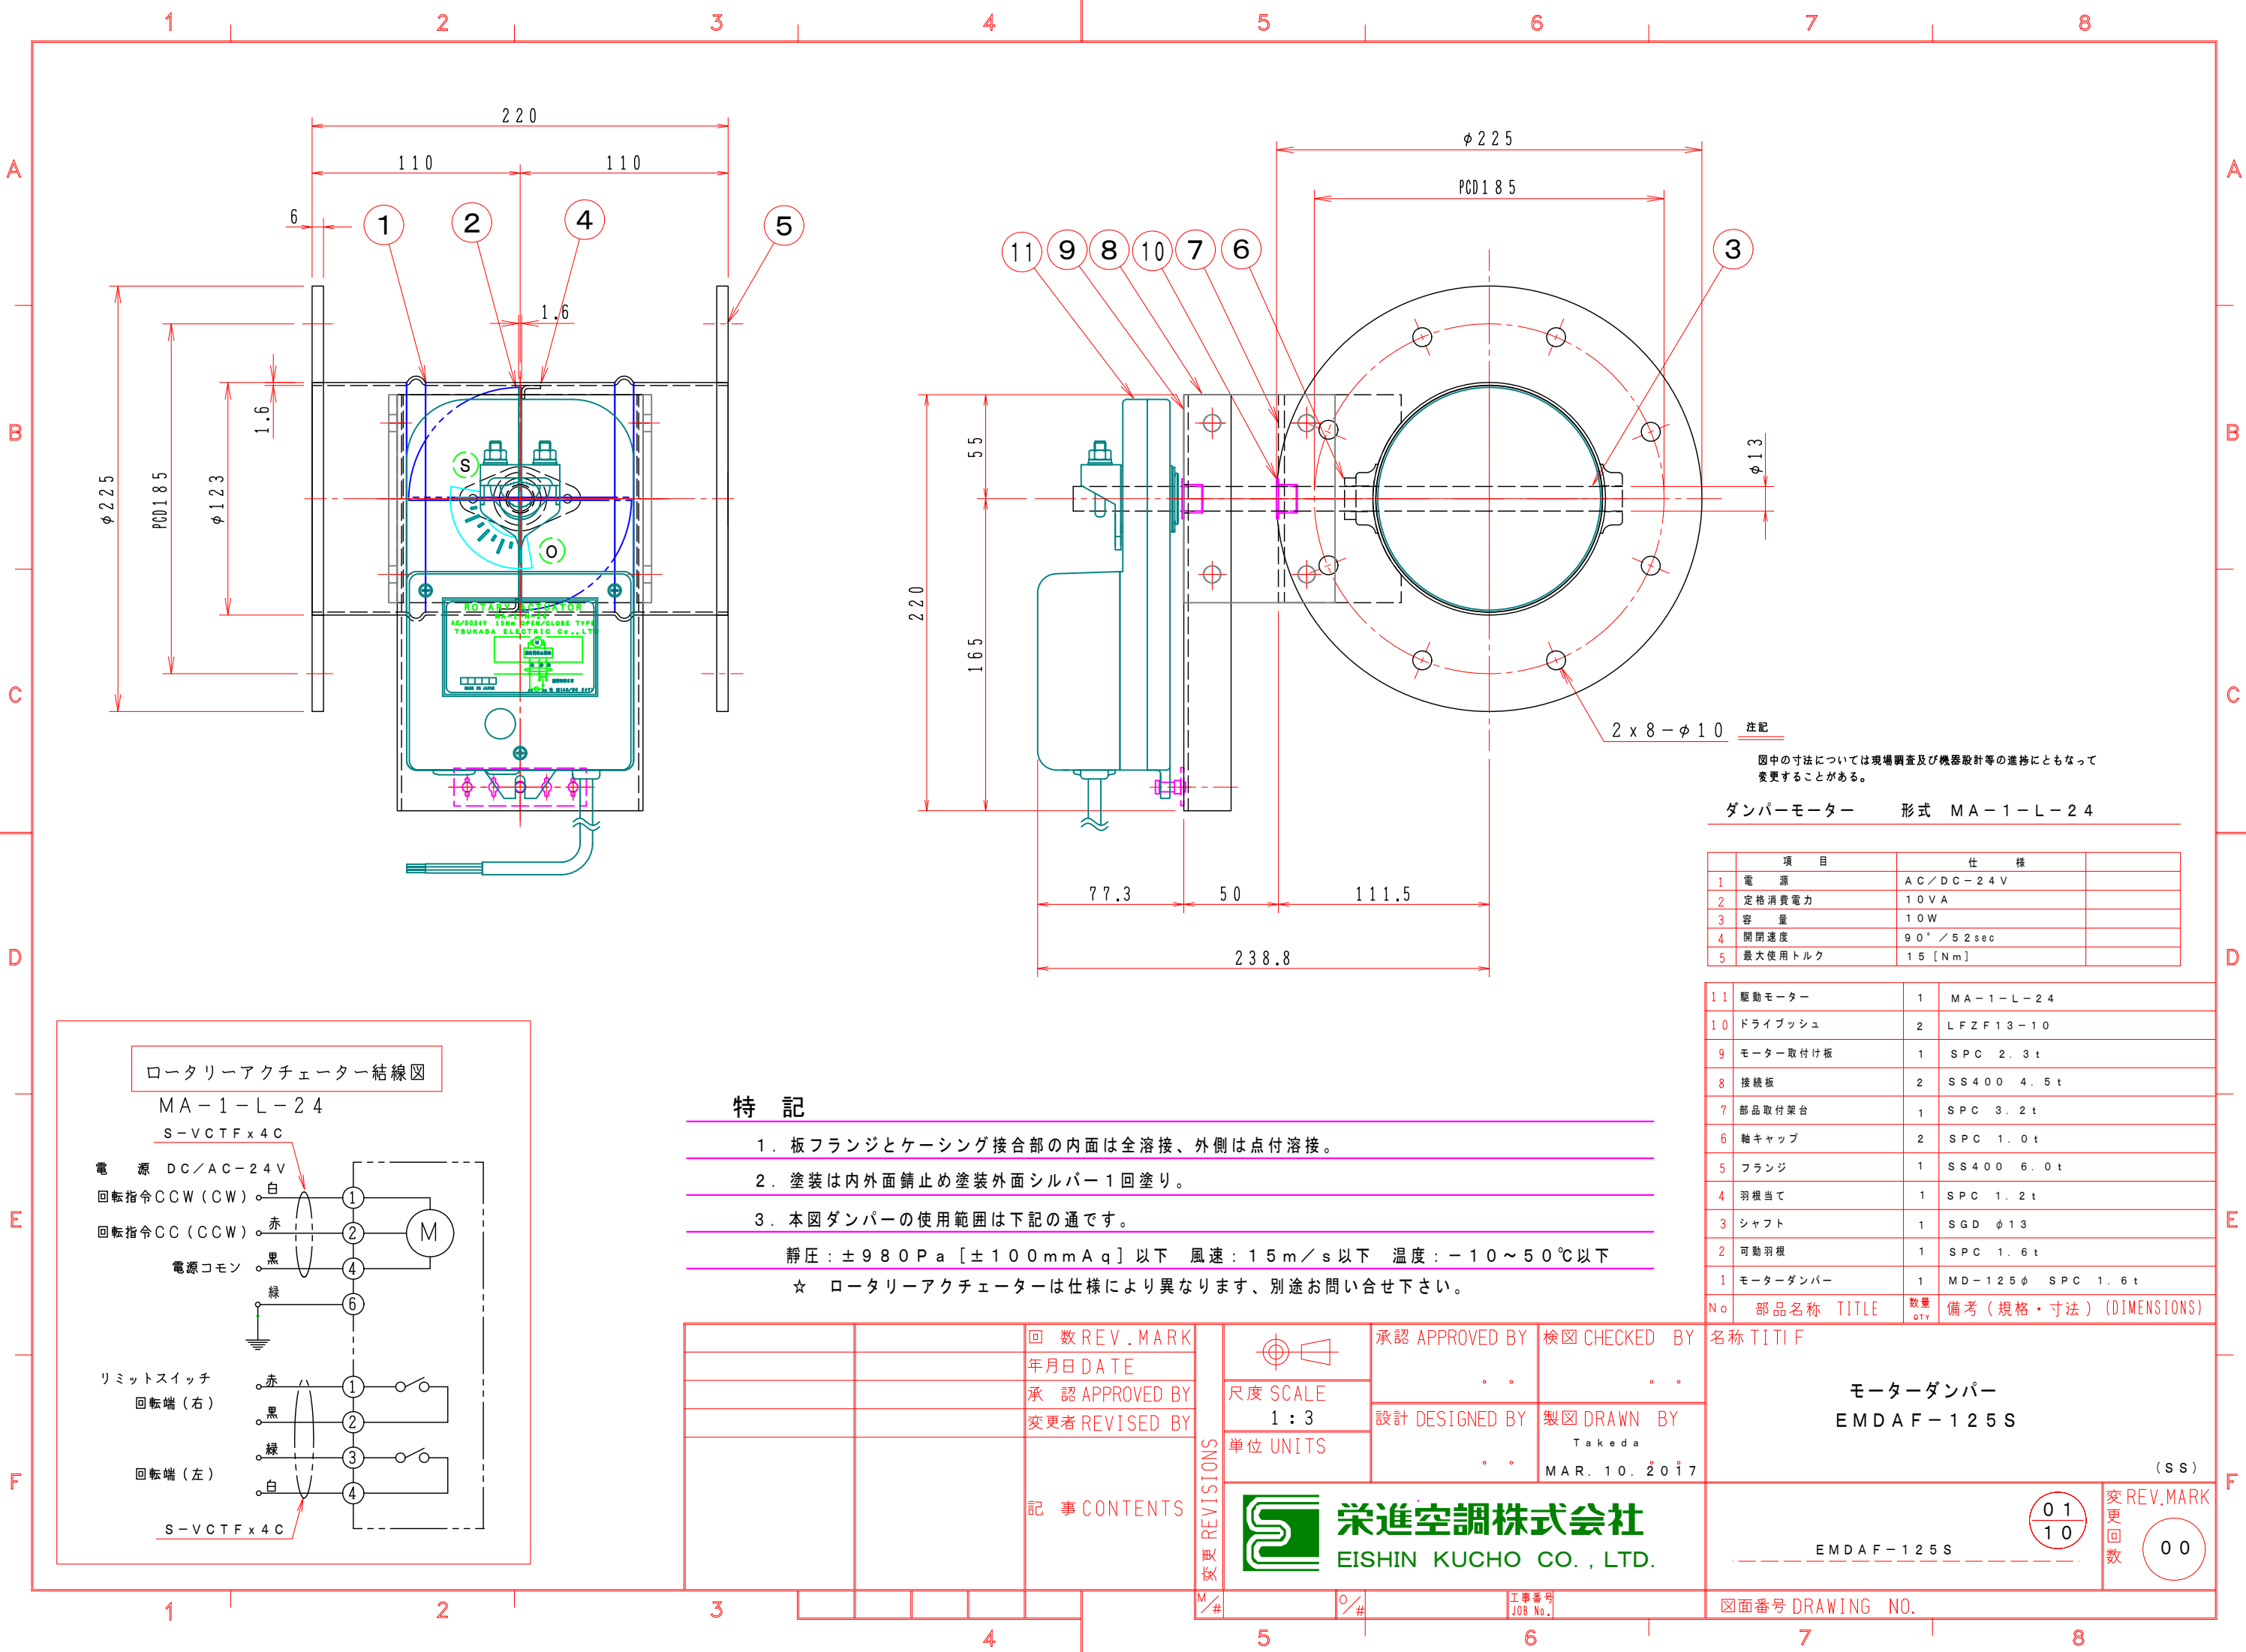

図中の寸法については現場調査及び機器設計等の進捗にともなって変更することがある。

ダンパーモーター 形式 MA-1-L-24

項 目	仕 様	
1 電 源	AC/DC-24V	
2 定格消費電力	10VA	
3 容 量	10W	
4 開閉速度	90°/5.2sec	
5 最大使用トルク	15[Nm]	

11	駆動モーター	1	MA-1-L-24
10	ドライブシュ	2	LFZF13-10
9	モーター取付け板	1	SPC 2.3t
8	接続板	2	SS400 4.5t
7	部品取付架台	1	SPC 3.2t
6	軸キャップ	2	SPC 1.0t
5	フランジ	1	SS400 6.0t
4	羽根当て	1	SPC 1.2t
3	シャフト	1	SGD φ13
2	可動羽根	1	SPC 1.6t
1	モーターダンパー	1	MD-125φ SPC 1.6t
No	部品名称 TITLE	数量 QTY	備考（規格・寸法）(DIMENSION)

特 記

- 板フランジとケーシング接合部の内面は全溶接、外側は点付溶接。
- 塗装は内外面錆止め塗装外面シルバー1回塗り。
- 本図ダンパーの使用範囲は下記の通です。

静圧：±980Pa [±100mmAq] 以下 風速：15m/s 以下 温度：-10～50℃ 以下

☆ ロータリーアクチュエーターは仕様により異なります、別途お問い合わせ下さい。

		回 数 REV. MARK	承認 APPROVED BY 検図 CHECKED BY 設計 DESIGNED BY 製図 DRAWN BY Takeda MAR. 10. 2017	名称 TITIF
		年月日 DATE		
		承認 APPROVED BY		
		変更者 REVISED BY		
		記 事 CONTENTS		
		REVISIONS		
		変更 M/#		
		0/#		
		工事番号 JOB No.		
		図面番号 DRAWING NO.		

栄進空調株式会社
EISHIN KUCHO CO., LTD.

モーターダンパー
EMDAF-125S
(SS)

01
10

変更
回数

REV. MARK
00