



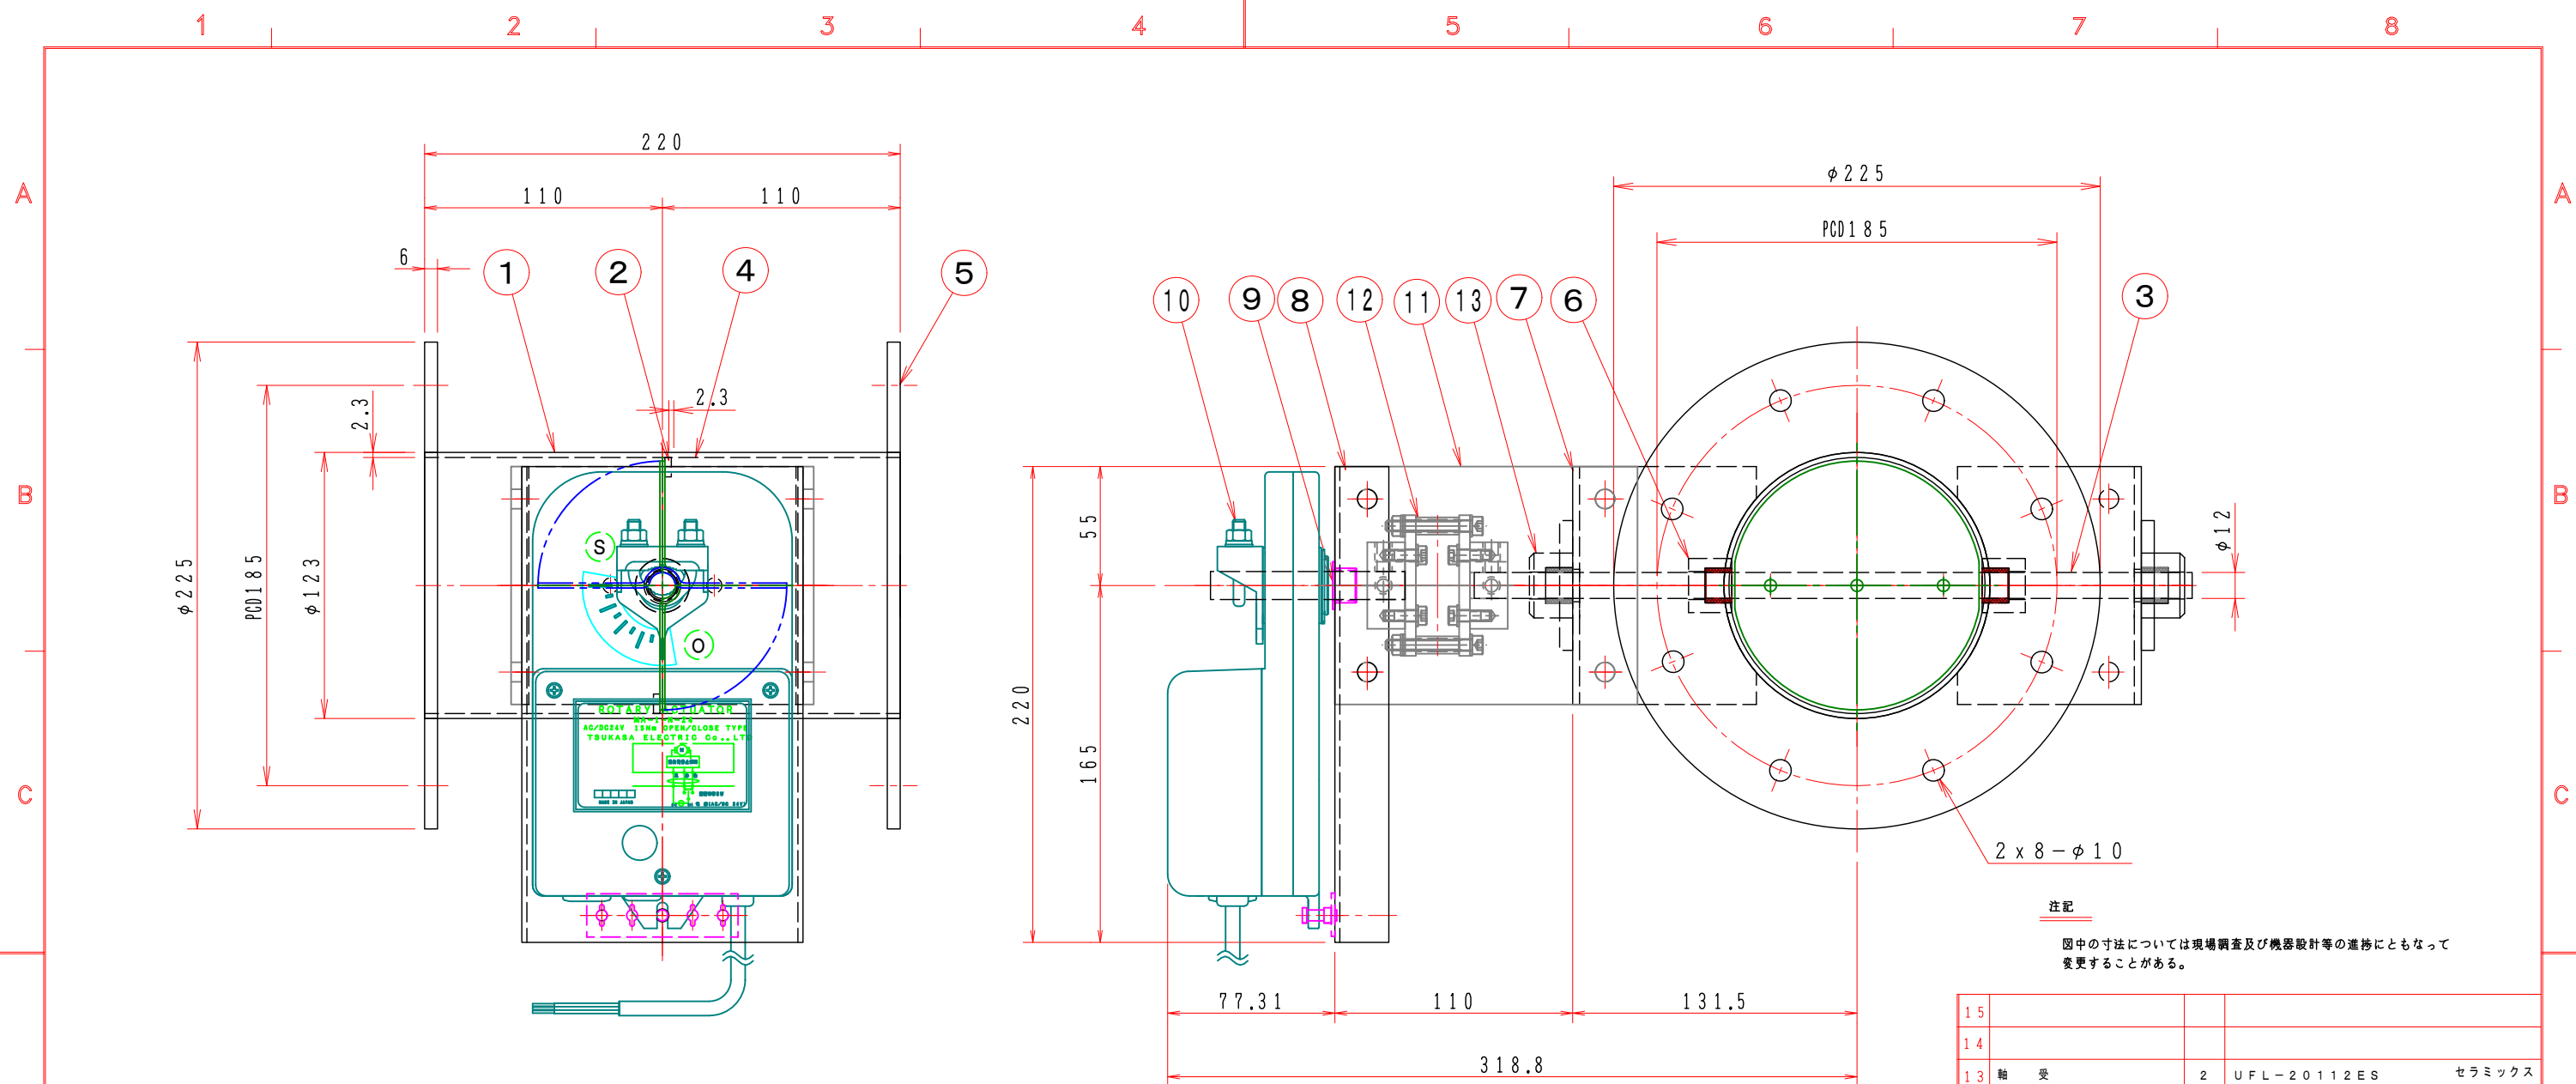

ロータリーアクチュエータ結線図

MA - 1 - L - 200

S - V C T F x 4 C

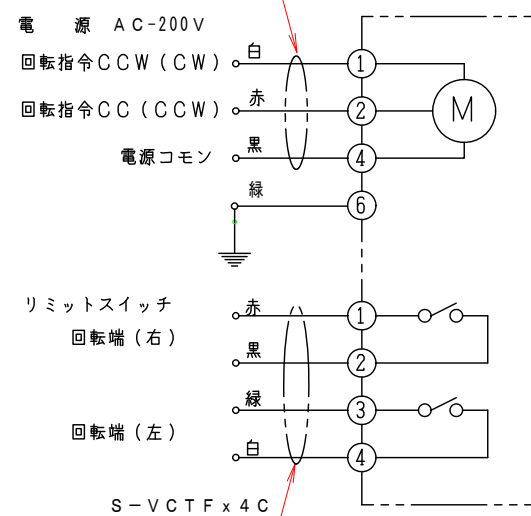

特 記

1. 板フランジとケーシング接合部の内面は全溶接、外側は点付溶接。
2. 塗装は内外面錆止め塗装外面シルバー 1 回塗り。
3. 本図ダンパーの使用範囲は下記の通です。

靜壓：±980Pa [±100mmAq] 以下 風速：15m/s 以下 溫度：-10~400℃ 以下

☆ ロータリーアクチュエーターは仕様により異なります、別途お問い合わせ下さい。

		回数 REV. MARK		承認 APPROVED BY		検図 CHECKED BY		名称 TITIF	
		年月日 DATE		尺度 SCALE				モーターダンパー	
		承認 APPROVED BY		1 : 3		設計 DESIGNED BY		EMDAF-125SHS	
		変更者 REVISED BY		単位 UNITS		製図 DRAWN BY			
		記事 CONTENTS		変更 REVISIONS		Takeda		耐熱型 400℃ (SS)	
						2006.05.10			
				栄進空調株式会社		01		変更 REV. MARK	
				EISHIN KUCHO CO., LTD.		EMDAF-125SHS		回数 10	
								00	
3		4		5		6		7	
				工事番号 JOB No.				図面番号 DRAWING NO.	
								8	