



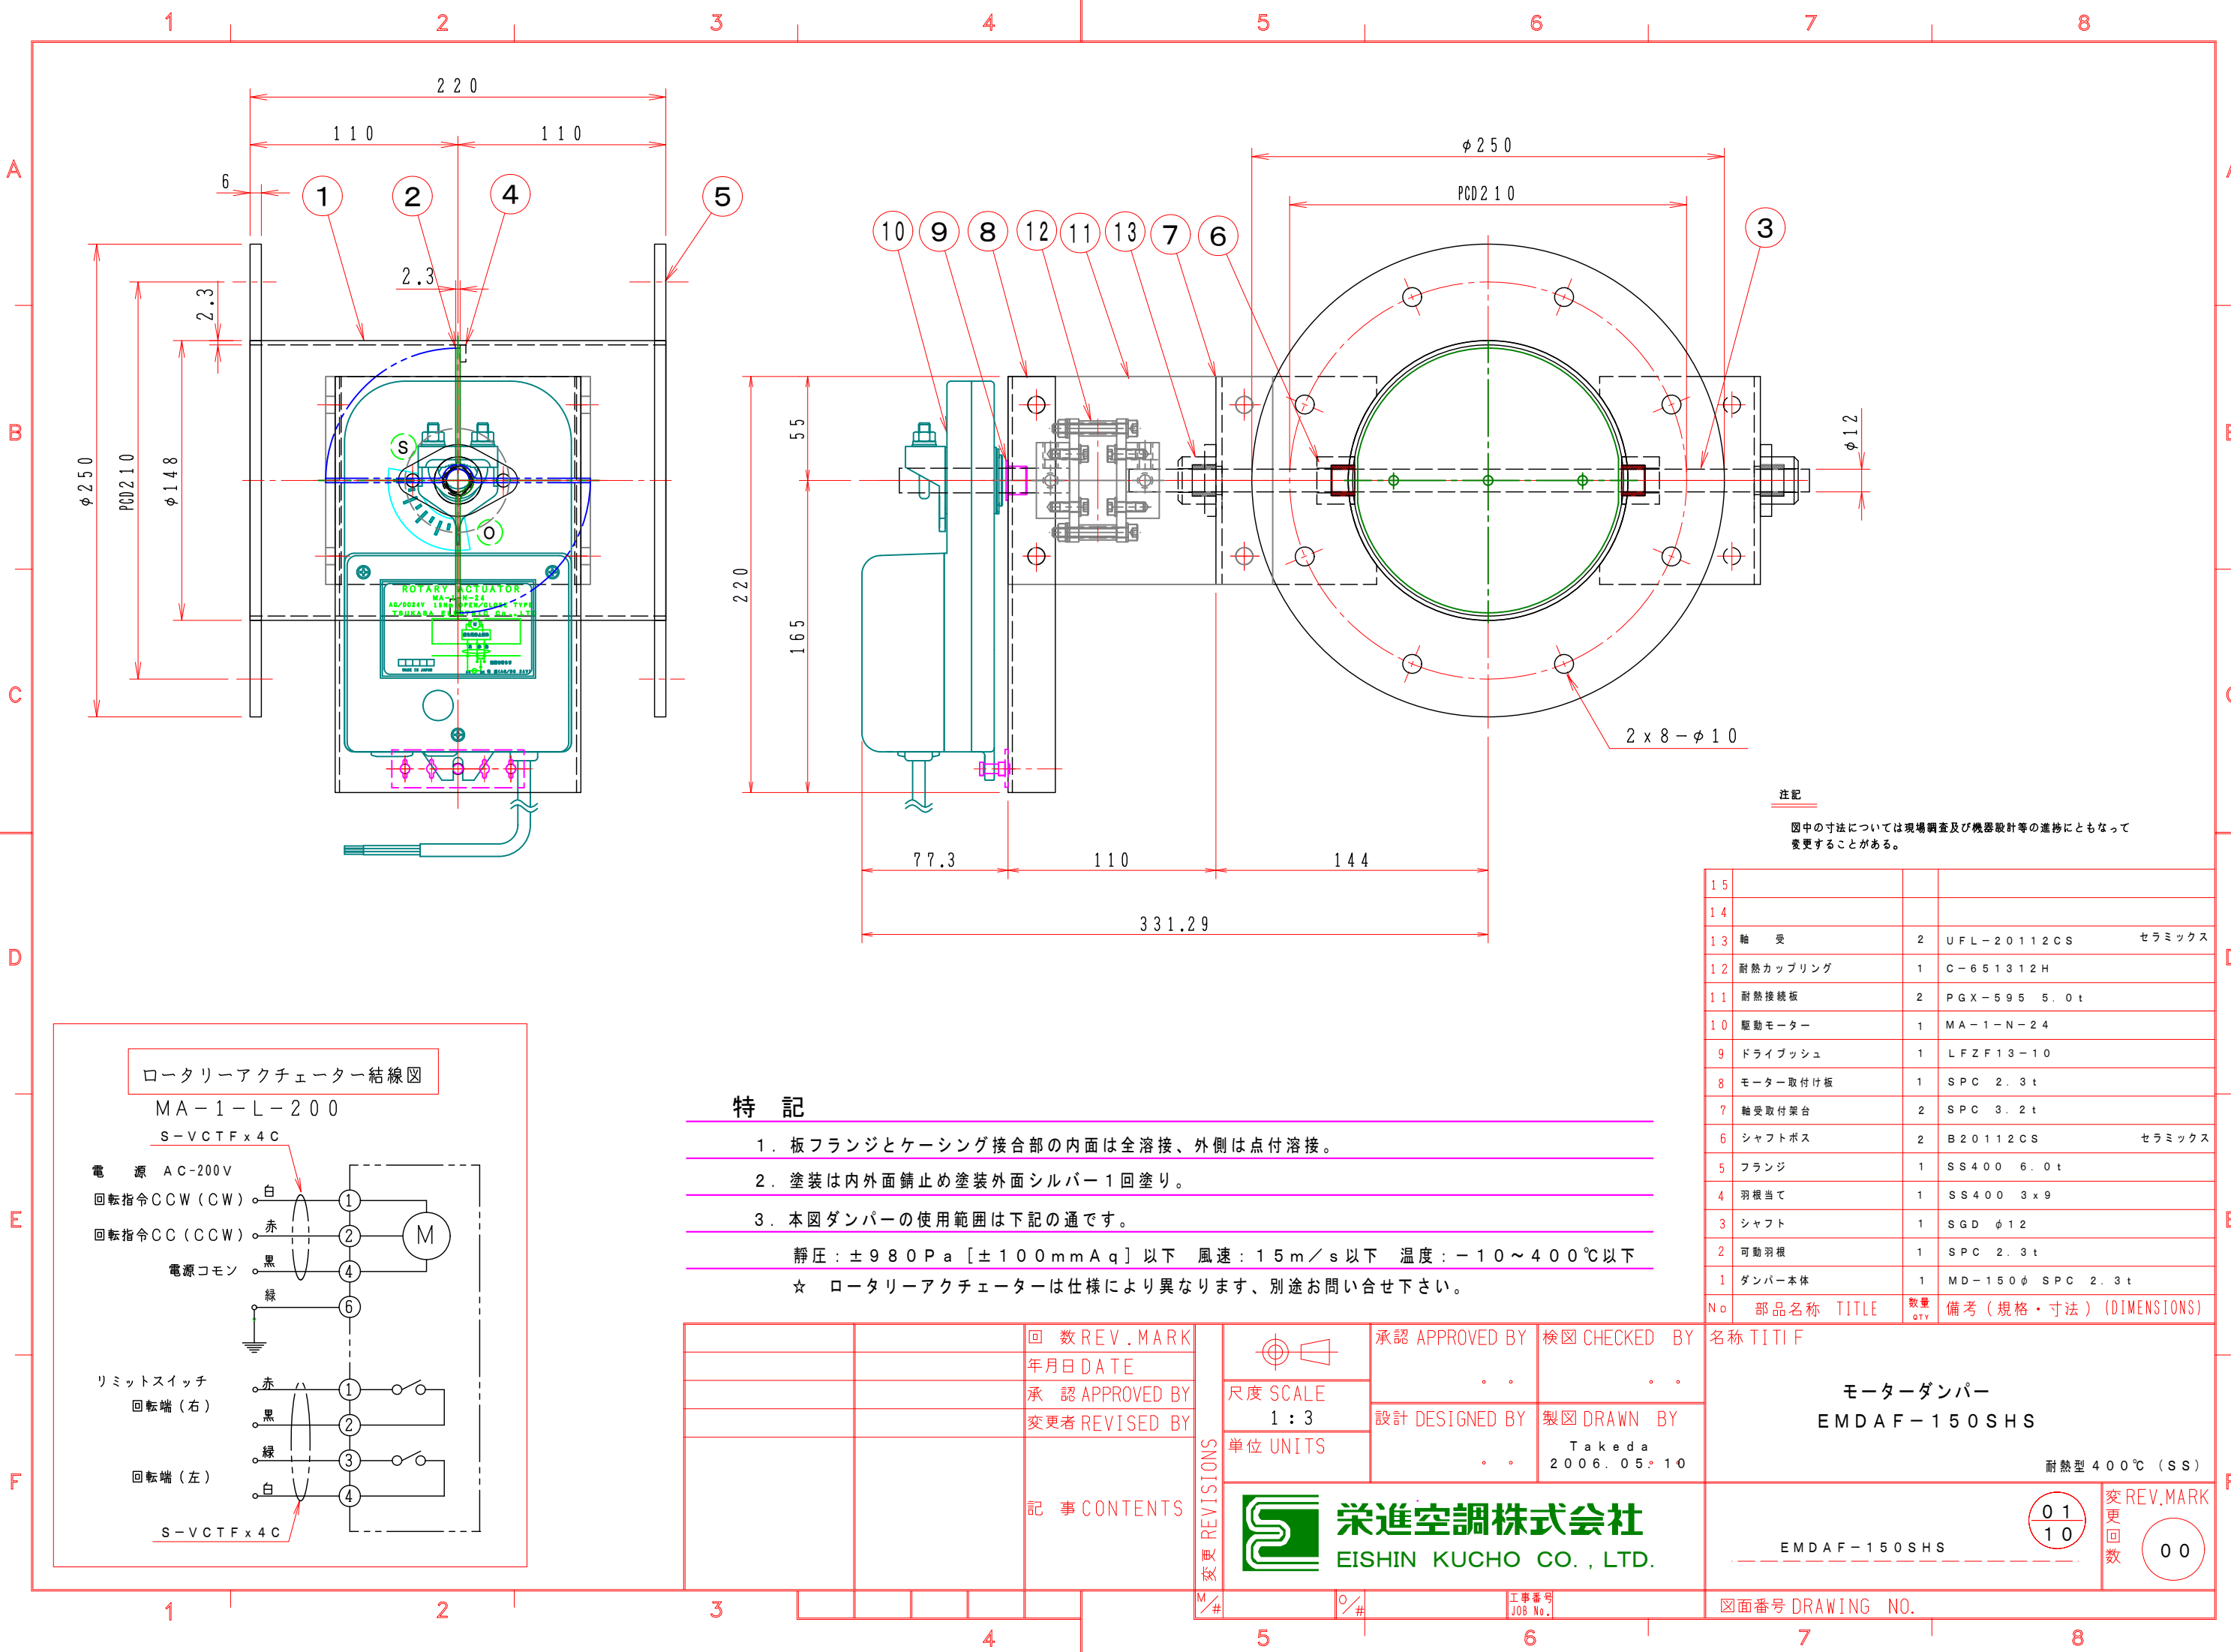

注記
図中の寸法については現場調査及び機器設計等の進捗にともなって変更することがある。

ロータリーアクチュエーター結線図
MA-1-L-200
S-VCTF x 4C

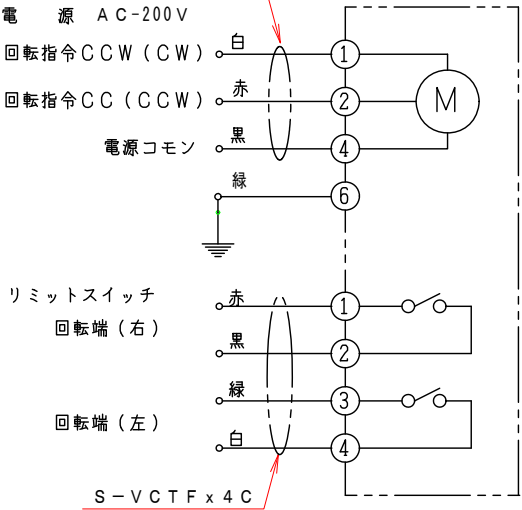


特 記

- 板フランジとケーシング接合部の内面は全溶接、外側は点付溶接。
- 塗装は内外面錆止め塗装外面シルバー 1 回塗り。
- 本図ダンパーの使用範囲は下記の通です。

静圧：±980Pa [±100mmAq] 以下 風速：15m/s 以下 温度：-10~400℃ 以下
☆ ロータリーアクチュエーターは仕様により異なります、別途お問い合わせ下さい。

15			
14			
13	軸 受	2	UFL-20112CS セラミックス
12	耐熱カップリング	1	C-651312H
11	耐熱接続板	2	PGX-595 5.0t
10	駆動モーター	1	MA-1-N-24
9	ドライブッシュ	1	LFZF13-10
8	モーター取付け板	1	SPC 2.3t
7	軸受取付架台	2	SPC 3.2t
6	シャフトボス	2	B20112CS セラミックス
5	フランジ	1	SS400 6.0t
4	羽根当て	1	SS400 3x9
3	シャフト	1	SGD $\phi 12$
2	可動羽根	1	SPC 2.3t
1	ダンパー本体	1	MD-150 ϕ SPC 2.3t
No	部品名称 TITLE	数量 QTY	備考 (規格・寸法) (DIMENSIONS)

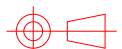		回数 REV. MARK	変更 REVISIONS			承認 APPROVED BY	検図 CHECKED BY	名称 TITIF		
		年月日 DATE		尺度 SCALE					モーターダンパー EMDAF-150SHS	
		承認 APPROVED BY		1 : 3	設計 DESIGNED BY	製図 DRAWN BY		耐熱型 400℃ (SS)		
		変更者 REVISED BY		単位 UNITS			Takeda 2006.05.10			
		記事 CONTENTS	M #	 栄進空調株式会社 EISHIN KUCHO CO., LTD.				EMDAF-150SHS	変更回数 01 10	REV. MARK 00
3							工事番号 JOB No.	図面番号 DRAWING NO.		