


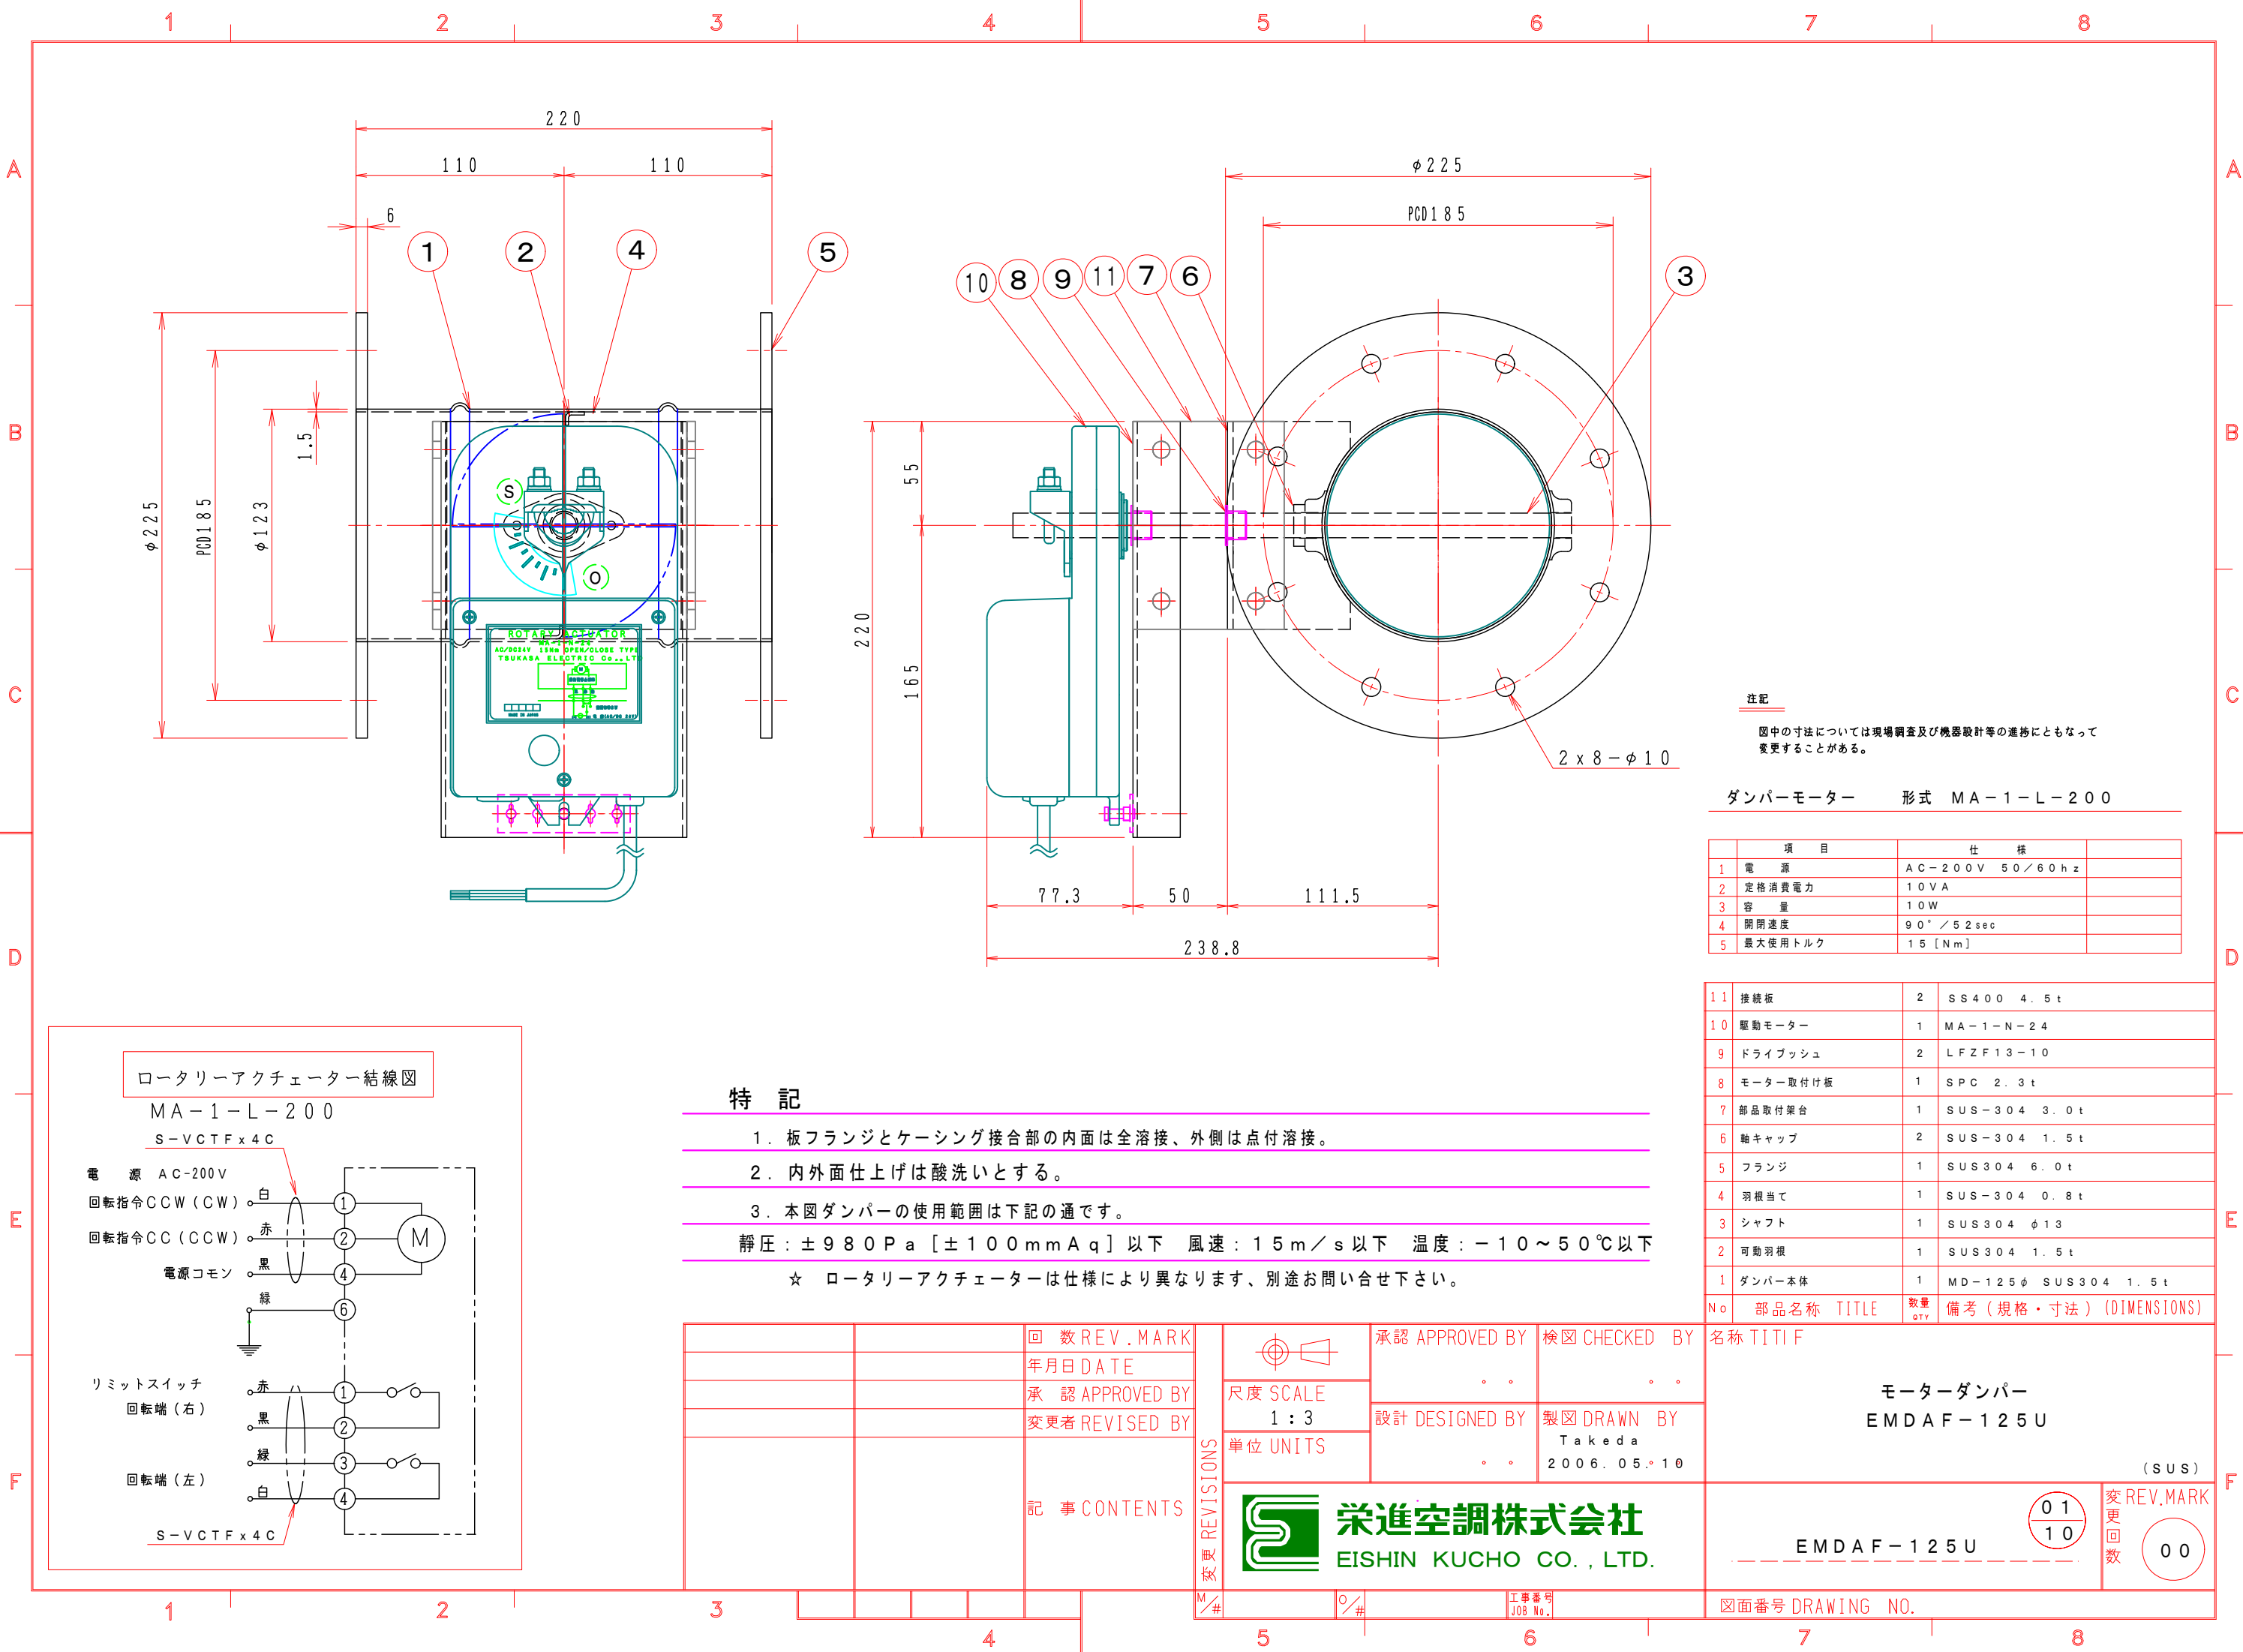

注記
図中の寸法については現場調査及び機器設計等の進捗にともなって変更することがある。

ダンパーモーター 形式 MA-1-L-200


項 目	仕 様	
1 電 源	AC-200V 50/60hz	
2 定格消費電力	10VA	
3 容 量	10W	
4 開閉速度	90°/5.2sec	
5 最大使用トルク	1.5 [Nm]	

11 接続板	2 SS400 4.5t
10 駆動モーター	1 MA-1-N-24
9 ドライブッシュ	2 LFZF13-10
8 モーター取付け板	1 SPC 2.3t
7 部品取付架台	1 SUS-304 3.0t
6 軸キャップ	2 SUS-304 1.5t
5 フランジ	1 SUS304 6.0t
4 羽根当て	1 SUS-304 0.8t
3 シャフト	1 SUS304 φ13
2 可動羽根	1 SUS304 1.5t
1 ダンパー本体	1 MD-125φ SUS304 1.5t
No	部品名称 TITLE 数量 QTY 備考 (規格・寸法) (DIMENSIONS)

ロータリーアクチュエーター結線図

MA-1-L-200

S-VCTF x 4C

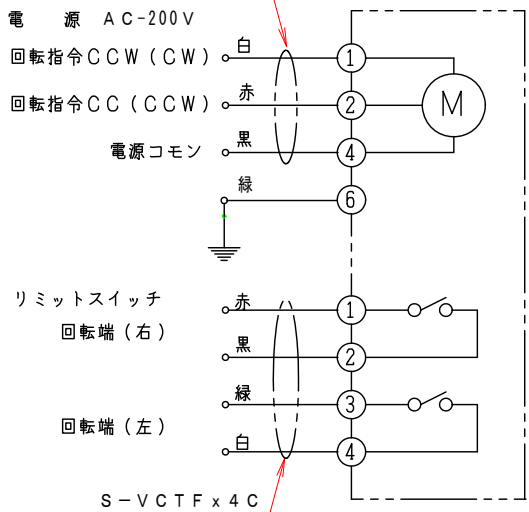

特 記

- 板フランジとケーシング接合部の内面は全溶接、外側は点付溶接。
- 内外面仕上げは酸洗いとする。
- 本図ダンパーの使用範囲は下記の通です。

静圧：±980Pa [±100mmAq] 以下 風速：15m/s 以下 温度：-10~50℃以下

☆ ロータリーアクチュエーターは仕様により異なります、別途お問い合わせ下さい。

		回 数 REV. MARK
		年月日 DATE
		承 認 APPROVED BY
		変更者 REVISED BY
		記 事 CONTENTS

承認 APPROVED BY	検図 CHECKED BY
設計 DESIGNED BY	製図 DRAWN BY
単位 UNITS	2006.05.10
栄進空調株式会社	EISHIN KUCHO CO., LTD.

名称 TITLE	モーターダンパー
EMDAF-125U	(SUS)
01	00
10	00
図面番号 DRAWING NO.	