


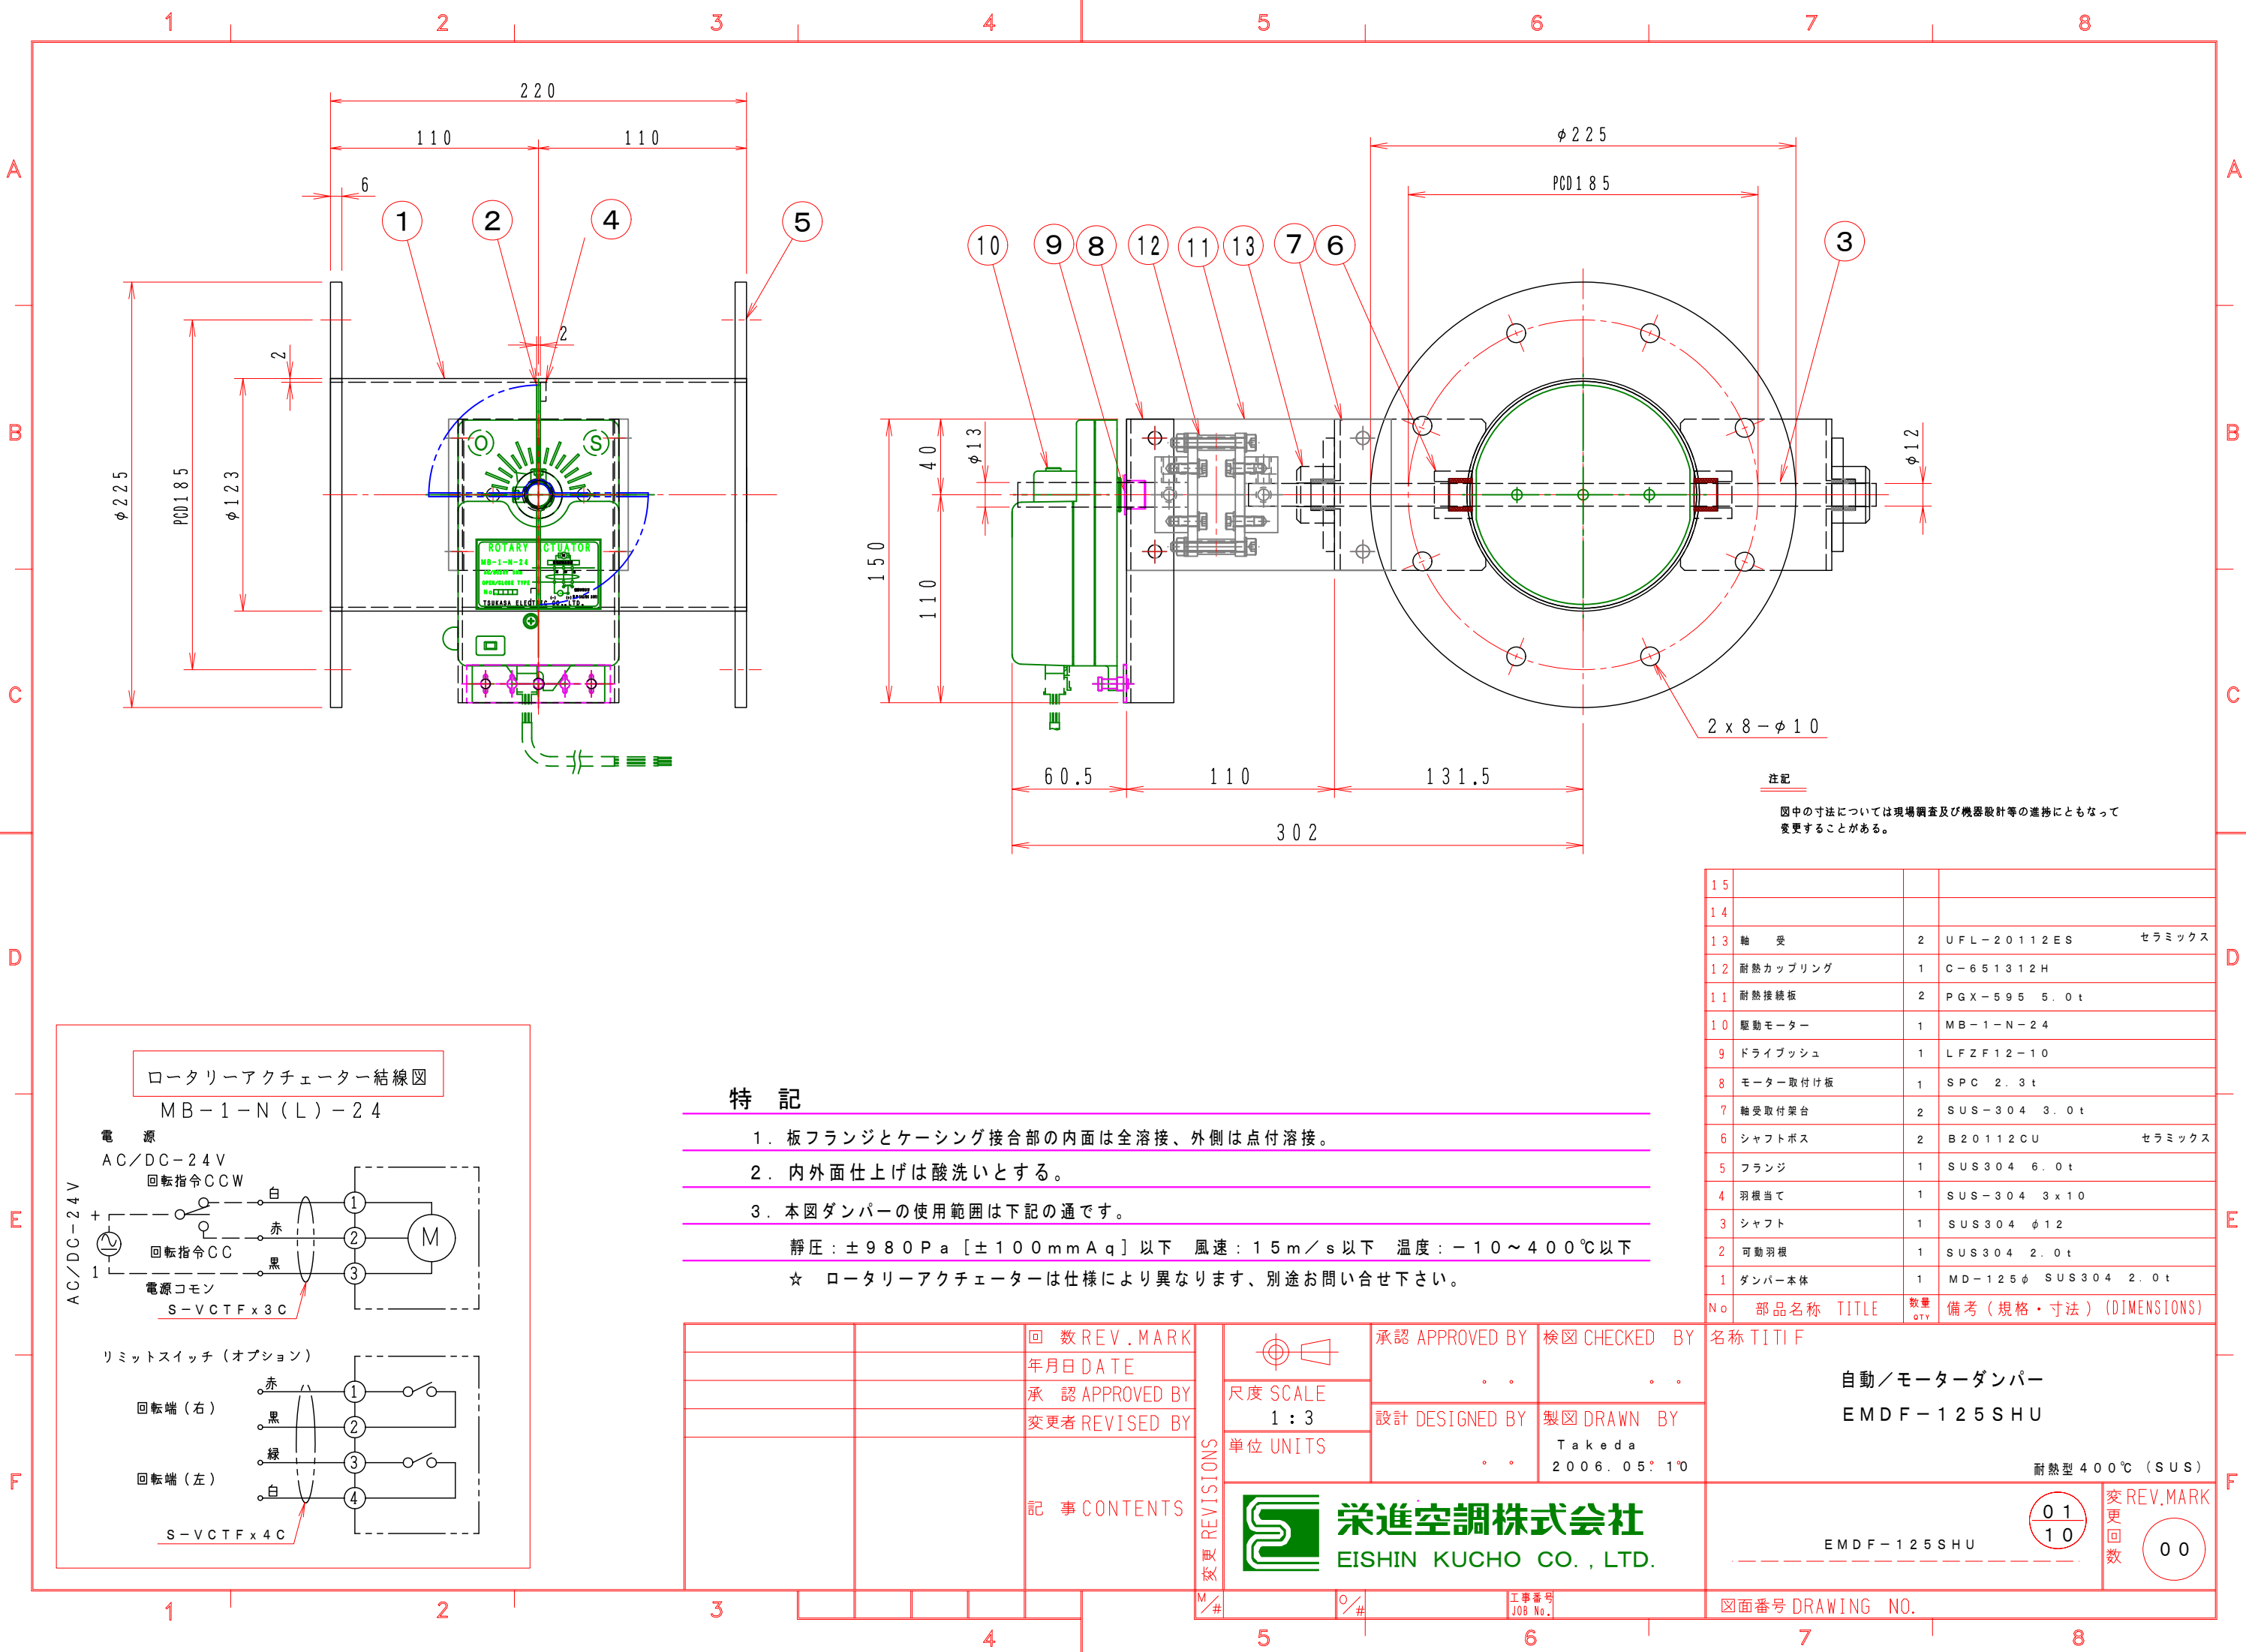


注記
図中の寸法については現場調査及び機器設計等の進捗にともなって変更することがある。

15			
14			
13	軸受	2	UFL-20112ESセラミックス
12	耐熱カップリング	1	C-651312H
11	耐熱接続板	2	PGX-595 5.0t
10	駆動モーター	1	MB-1-N-24
9	ドライブシュ	1	LFZF12-10
8	モーター取付け板	1	SPC 2.3t
7	軸受取付架台	2	SUS-304 3.0t
6	シャフトボス	2	B20112CUセラミックス
5	フランジ	1	SUS304 6.0t
4	羽根当て	1	SUS-304 3x10
3	シャフト	1	SUS304 $\phi 12$
2	可動羽根	1	SUS304 2.0t
1	ダンパー本体	1	MD-125 ϕ SUS304 2.0t
No	部品名称	TITLE	数量 QTY備考 (規格・寸法) (DIMENSIONS)

特記

- 板フランジとケーシング接合部の内面は全溶接、外側は点付溶接。
- 内外面仕上げは酸洗いとする。
- 本図ダンパーの使用範囲は下記の通です。
静圧：±980Pa [±100mmAq] 以下 風速：15m/s 以下 温度：-10～400℃ 以下
☆ ロータリーアクチュエーターは仕様により異なります、別途お問い合わせ下さい。

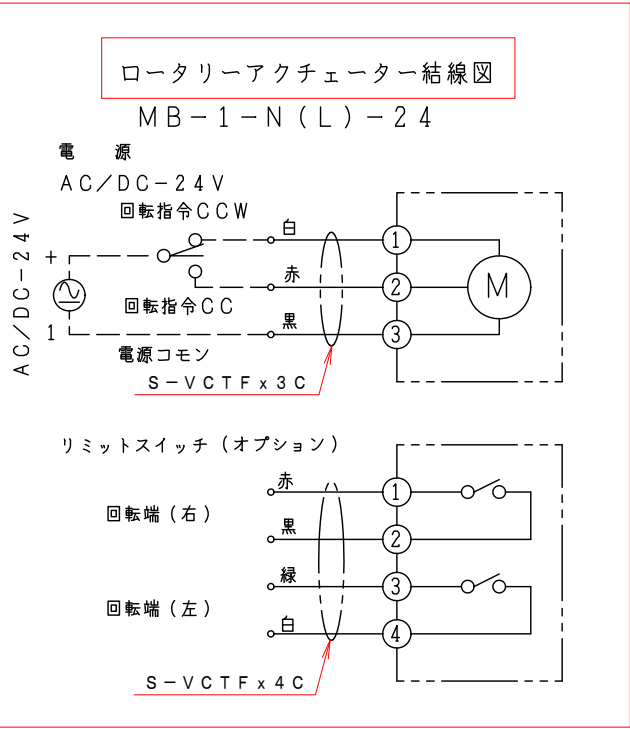

回数 REV. MARK 年月日 DATE 承認 APPROVED BY 変更者 REVISED BY	承認 APPROVED BY 設計 DESIGNED BY 単位 UNITS	検図 CHECKED BY 製図 DRAWN BY Takeda 2006.05.10	名称 TITIF 自動/モーターダンパー EMDF-125SHU 耐熱型 400℃ (SUS) EMDF-125SHU 0.1 1.0 変更回数 00
記事 CONTENTS			図面番号 DRAWING NO.

栄進空調株式会社
EISHIN KUCHO CO., LTD.