
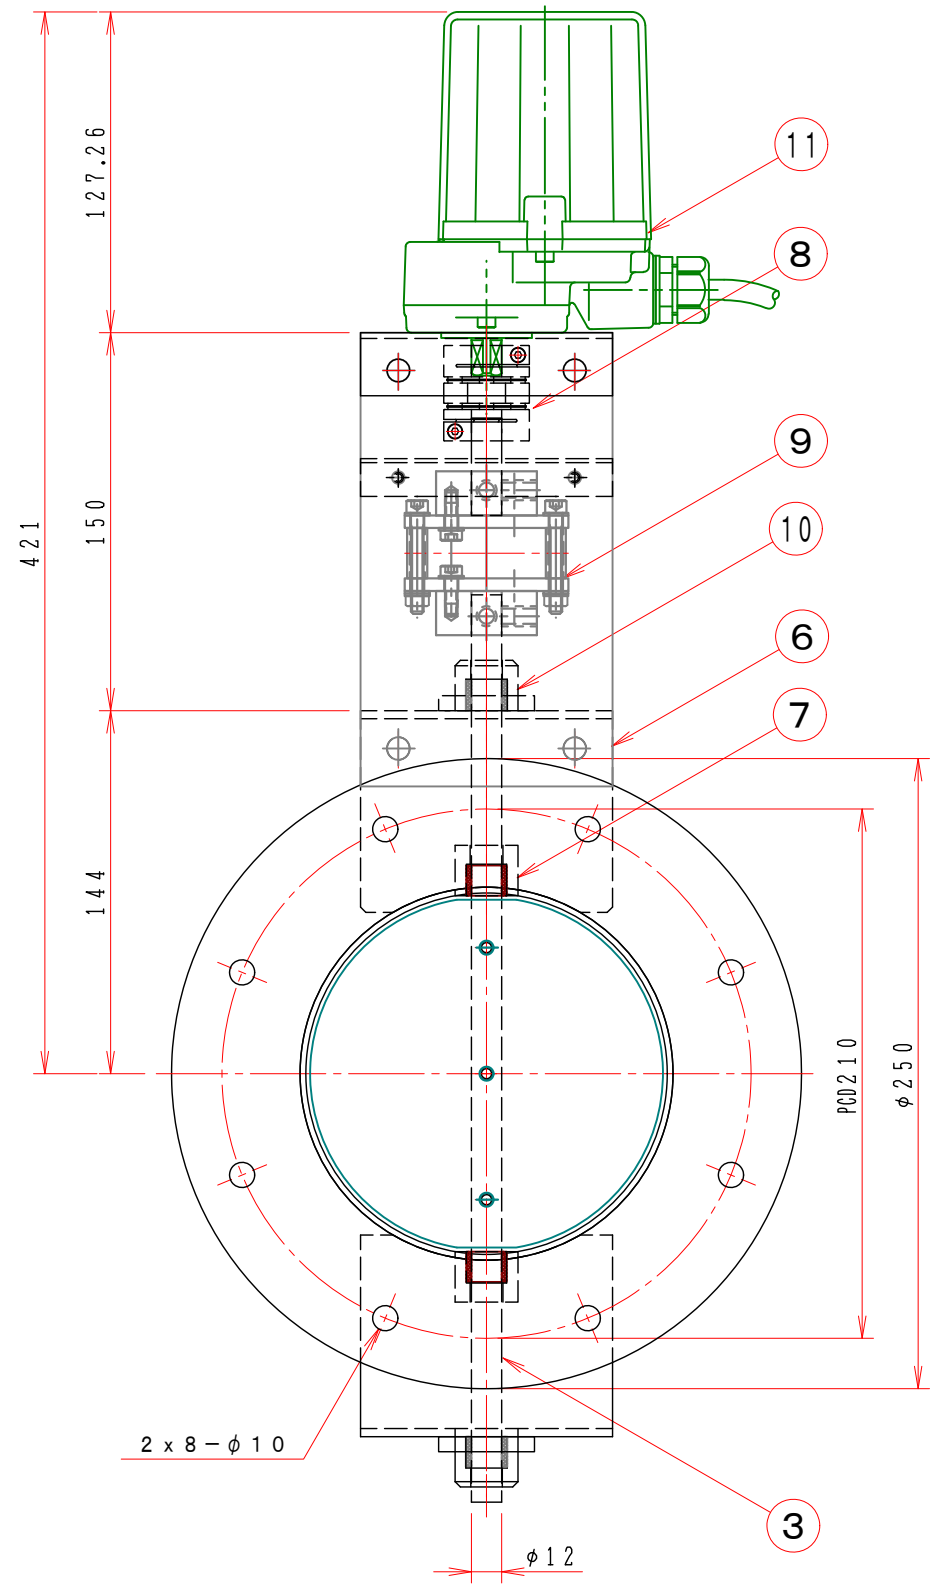


**特記**

1. 板フランジとケーシング接合部の内面は全溶接、外側は点付溶接。
2. 塗装は内外面錆止め塗装外面シルバー1回塗り。
3. 本図ダンパーの使用範囲は下記の通です。


静圧：±980Pa [±100mmAq] 以下 風速：15m/s 以下 温度：-10~400℃ 以下

☆ ロータリーアクチュエーターは仕様により異なります、別途お問い合わせ下さい。

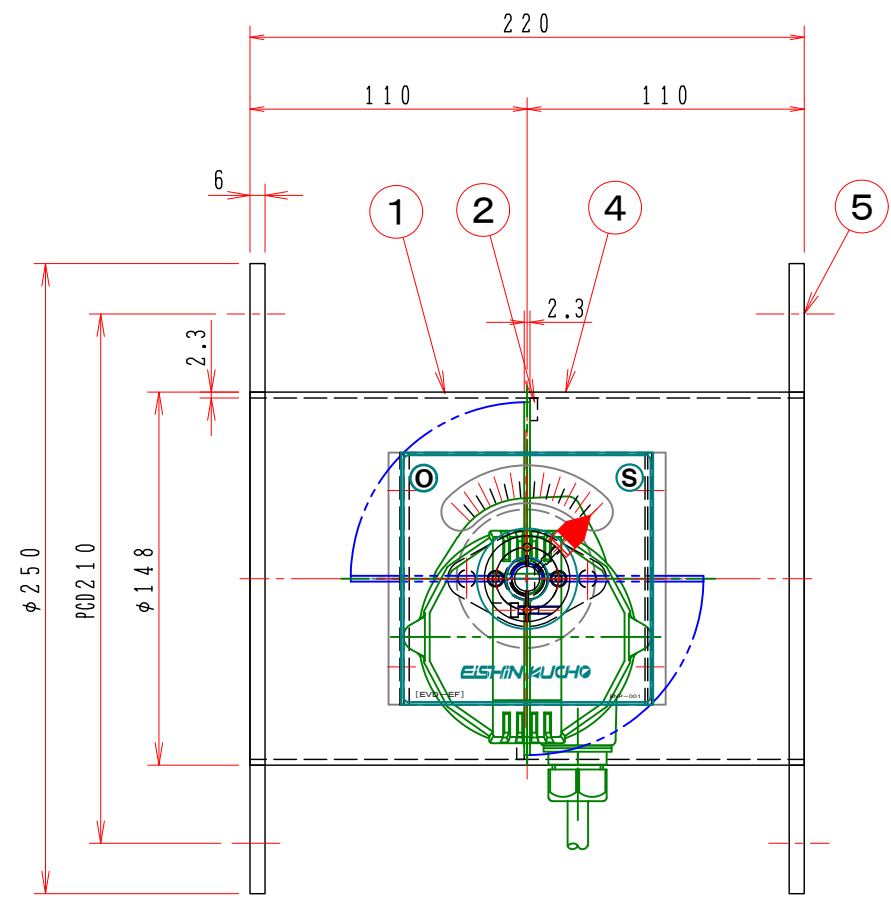

**注記**  
 図中の寸法については現場調査及び機器設計等の進捗にともなって変更することがある。

15	開度スパン 開閉時間	0~90° 13 (7) 秒/90°
14	開度出力	DC 1~5V
13	入力信号	4~20mA
12	供給電源	DC 24V 0.6A
11	電子アクチュエーター	1 MRP4-1400-A0R
10	軸 受	2 UFL-20112ES
9	耐熱カップリング	1 C601212H
8	カップリング	1 SFC-030DA2-12B-12B (Type C)
7	シャフトボス	2 B21012ES
6	軸受取付基板	2 SPC 3.2t
5	フランジ	1組 SS400-6.0t
4	羽根当て	1 SS400 9x3t
3	シャフト	1 SGD φ12
2	可動羽根	1 SPC 2.3t
1	ダンパー本体	1 SS400 2.3t
No	部品名称 TITLE	数量 QTY 備考 (規格・寸法) (DIMENSIONS)

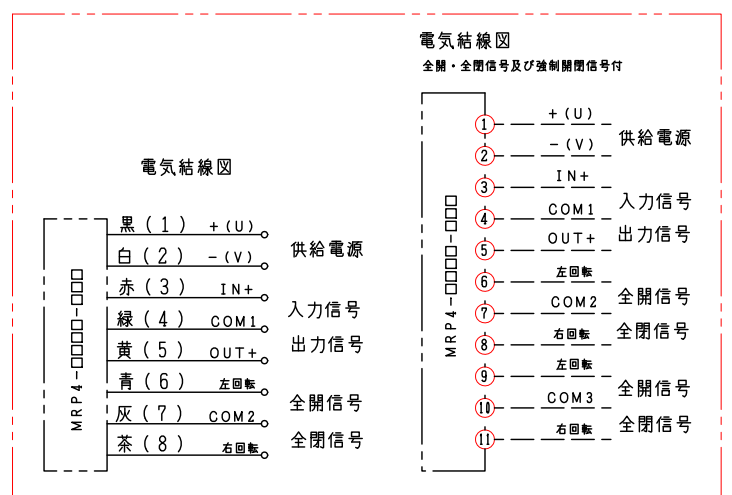

回数 REV. MARK	承認 APPROVED BY	検図 CHECKED BY
年月日 DATE	設計 DESIGNED BY	製図 DRAWN BY
承認 APPROVED BY	変更者 REVISED BY	Takeda
記事 CONTENTS		2006.05.10

承認 APPROVED BY

検図 CHECKED BY

尺度 SCALE 1:3

設計 DESIGNED BY

製図 DRAWN BY Takeda

単位 UNITS

2006.05.10

**栄進空調株式会社**  
 EISHIN KUCHO CO., LTD.

名称 TITIF

**電子モーターダンパー**  
 EVDEF-150SHS

耐熱型 400℃ [SS]

EVDEF-150SHS

01  
10

変 REV. MARK  
更 回数  
00

図面番号 DRAWING NO.