


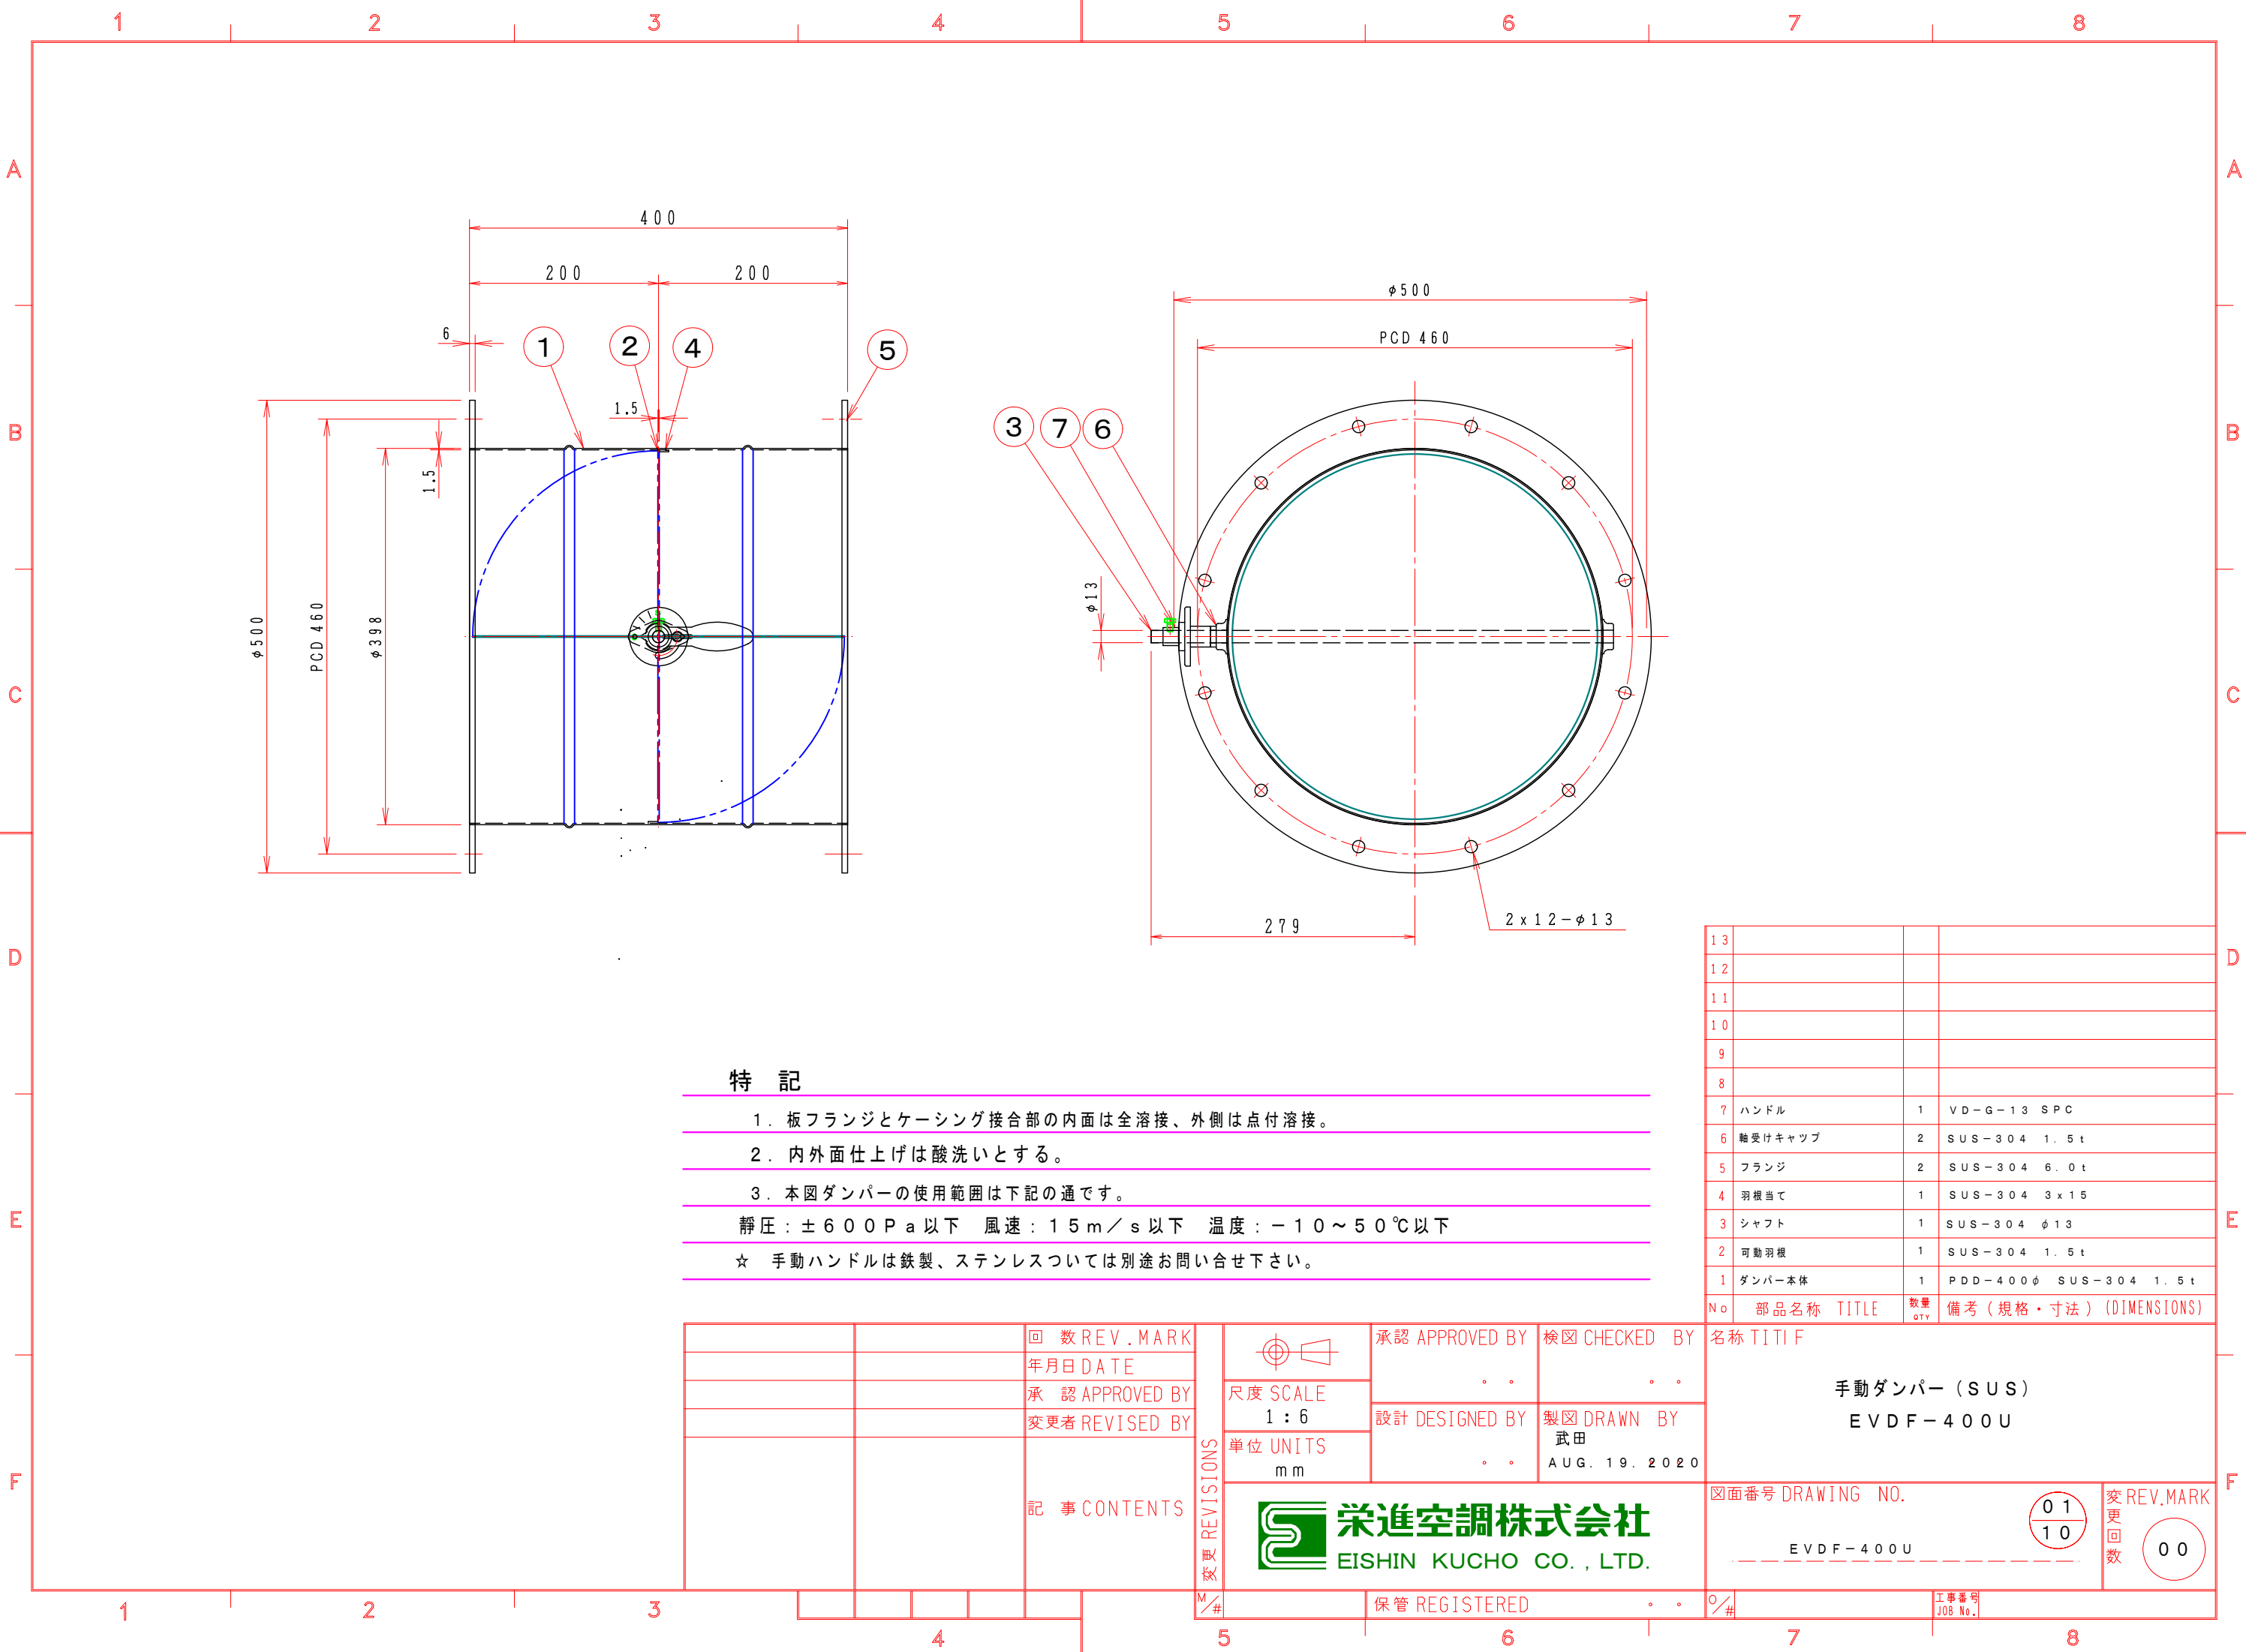

特 記

- 板フランジとケーシング接合部の内面は全溶接、外側は点付溶接。
 - 内外面仕上げは酸洗いとする。
 - 本図ダンパーの使用範囲は下記の通です。
静圧：±600Pa以下 風速：15m/s以下 温度：-10～50℃以下
- ☆ 手動ハンドルは鉄製、ステンレスについては別途お問い合わせ下さい。

13			
12			
11			
10			
9			
8			
7	ハンドル	1	VD-G-13 SPC
6	軸受けキャップ	2	SUS-304 1.5t
5	フランジ	2	SUS-304 6.0t
4	羽根当て	1	SUS-304 3x15
3	シャフト	1	SUS-304 φ13
2	可動羽根	1	SUS-304 1.5t
1	ダンパー本体	1	PDD-400φ SUS-304 1.5t
No	部品名称 TITLE	数量 QTY	備考（規格・寸法）(DIMENSIONS)

		回数 REV. MARK
		年月日 DATE
		承認 APPROVED BY
		変更者 REVISED BY
		記 事 CONTENTS

	承認 APPROVED BY	検図 CHECKED BY
尺度 SCALE 1:6		
単位 UNITS mm	設計 DESIGNED BY	製図 DRAWN BY
		武田 AUG. 19. 2020
栄進空調株式会社 EISHIN KUCHO CO., LTD.		

名称 TITIF
手動ダンパー (SUS) EVDF-400U
図面番号 DRAWING NO. EVDF-400U
変 REV. MARK 更 回数 01 10 00

M/#	保管 REGISTERED	0/%	工事番号 JOB No.
-----	---------------	-----	-----------------