


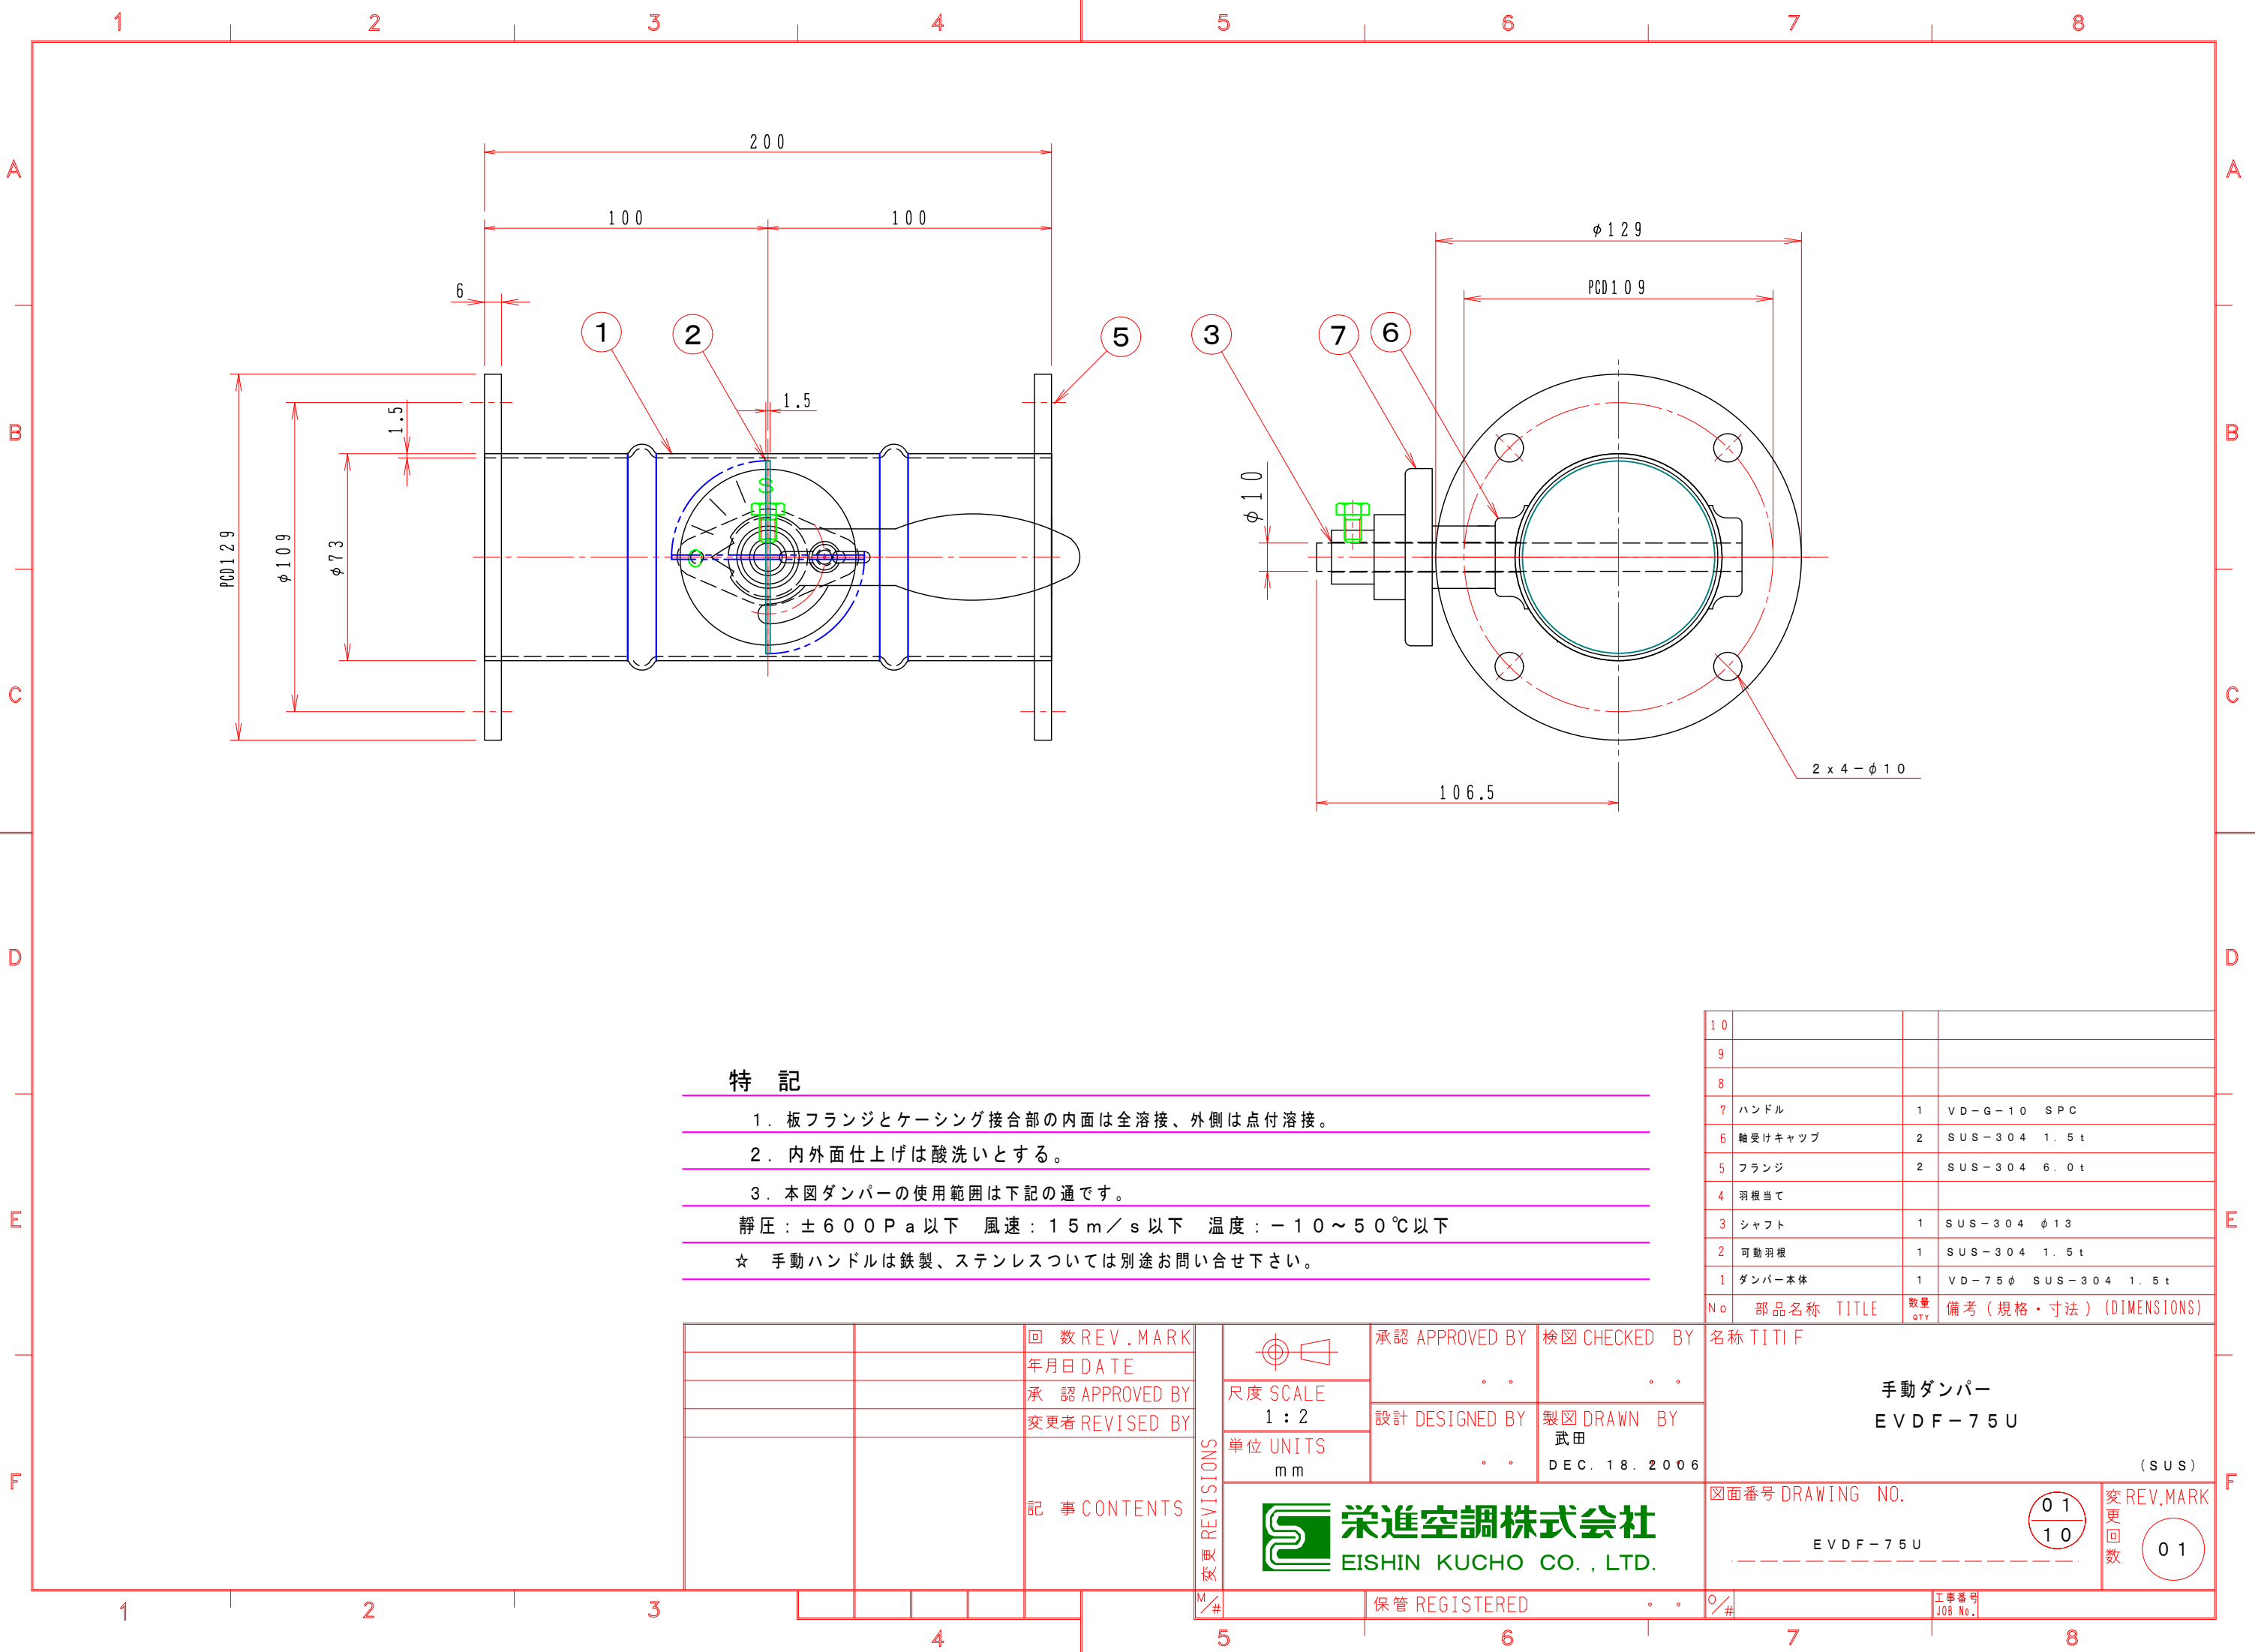

特 記

- 1. 板フランジとケーシング接合部の内面は全溶接、外側は点付溶接。
- 2. 内外面仕上げは酸洗いとする。
- 3. 本図ダンパーの使用範囲は下記の通です。
静圧：±600Pa以下 風速：15m/s以下 温度：-10～50℃以下
- ☆ 手動ハンドルは鉄製、ステンレスについては別途お問い合わせ下さい。

10			
9			
8			
7	ハンドル	1	VD-G-10 SPC
6	軸受けキャップ	2	SUS-304 1.5t
5	フランジ	2	SUS-304 6.0t
4	羽根当て		
3	シャフト	1	SUS-304 $\phi 13$
2	可動羽根	1	SUS-304 1.5t
1	ダンパー本体	1	VD-75 ϕ SUS-304 1.5t
No	部品名称 TITLE	数量 QTY	備考（規格・寸法）(DIMENSIONS)

		回数 REV. MARK
		年月日 DATE
		承認 APPROVED BY
		変更者 REVISED BY
		記事 CONTENTS

	承認 APPROVED BY	検図 CHECKED BY
尺度 SCALE 1:2		
単位 UNITS mm	設計 DESIGNED BY	製図 DRAWN BY 武田 DEC. 18. 2006
栄進空調株式会社 EISHIN KUCHO CO., LTD.		

名称 TITIF	
手動ダンパー EVD F-75 U (SUS)	
図面番号 DRAWING NO. EVD F-75 U	変更回数 REV. MARK 01 10

M/#	保管 REGISTERED	工事番号 JOB No.
-----	---------------	--------------