


1 2 3 4 5 6 7 8

A B C D E F

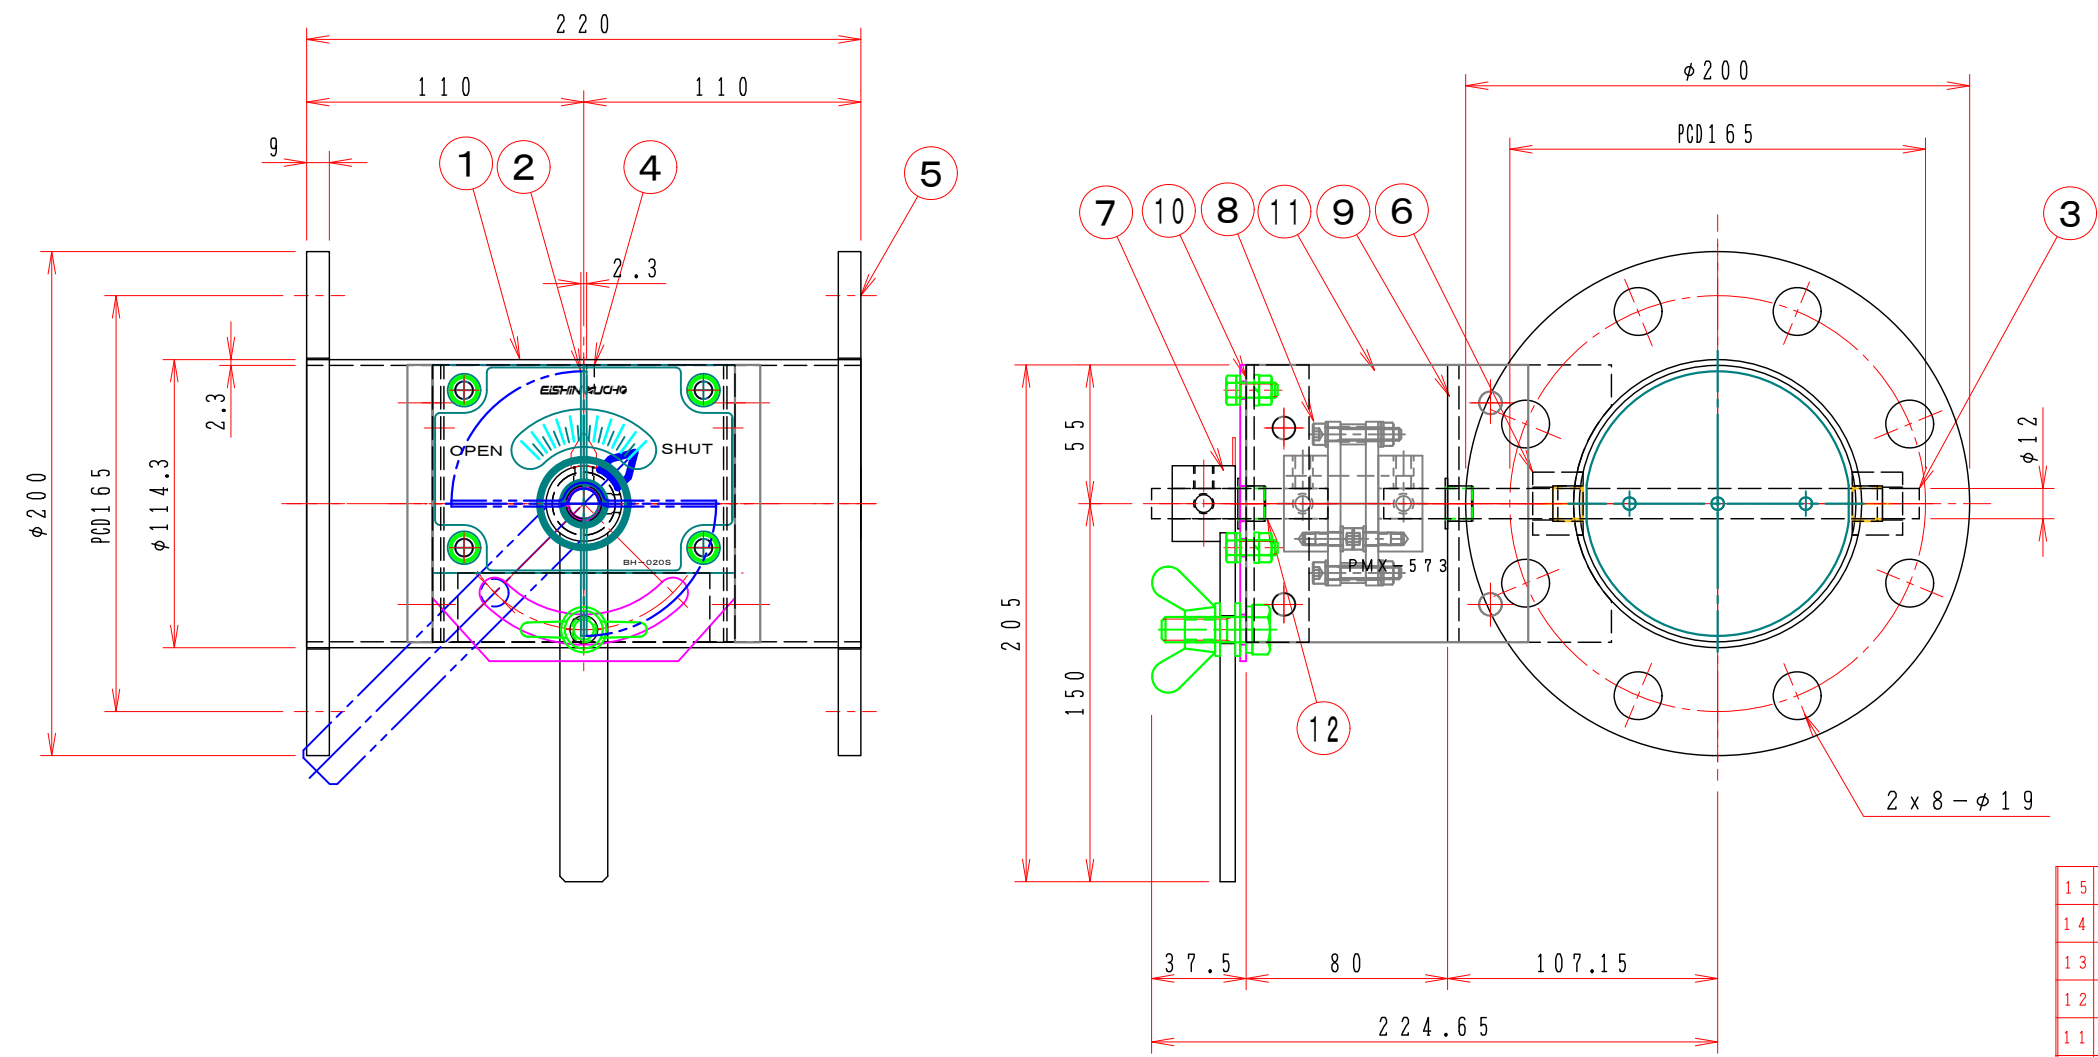

注記
 図中の寸法については現場調査及び機器設計等の進捗にともなって変更することがある。

特記

1. 板フランジとケーシング接合部の内面は全溶接、外側は点付溶接。
 2. 塗装は内外面錆止め塗装外面シルバー1回塗り。
 3. 本図ダンパーの使用範囲は下記の通です。外径寸法はインチサイズ（鋼管サイズ）です。
 静圧：±2.0KPa以下 風速：20m/s以下 温度：-10~200℃以下
- ☆ 屋内使用清浄空気用です。屋外使用、腐食性ガス等の場合はお問い合わせ下さい。

15			
14			
13			
12	ドライブッシュ	1	LFZF12-10
11	断熱接続板	2	PMX-573 10t
10	ハンドル取付金具	1	SPC 3.2t
9	取付基台	1	SPC 4.5t
8	耐熱カップリング	1	C-651212L PMX-573
7	手動ハンドル	1	BH-020S SS400
6	シャフトボス	2	B20112XS
5	フランジ	1	JIS-5K SS400 9.0t
4	羽根当て	1	SS400 3x9
3	シャフト	1	SGD φ12 ミガキ10級
2	可動羽根	1	SPC 2.3t
1	ダンパー本体	1	MD-100A SPC 2.3t
No	部品名称 TITLE	数量 QTY	備考(規格・寸法) (DIMENSIONS)

		回数 REV. MARK	承認 APPROVED BY	検図 CHECKED BY	名称 TITLE
		年月日 DATE			
		承認 APPROVED BY	設計 DESIGNED BY	製図 DRAWN BY	バタフライ・ダンパー EBPLF-100A-EHS
		変更者 REVISED BY			
		記事 CONTENTS	栄進空調株式会社 EISHIN KUCHO CO., LTD.		(SS) EBPLF-100A-EHS 01 10 変更回数 00
			工事番号 JOB No.		図面番号 DRAWING NO.

1 2 3 4 5 6 7 8

F