


1 2 3 4 5 6 7 8

A  
B  
C  
D  
E  
F

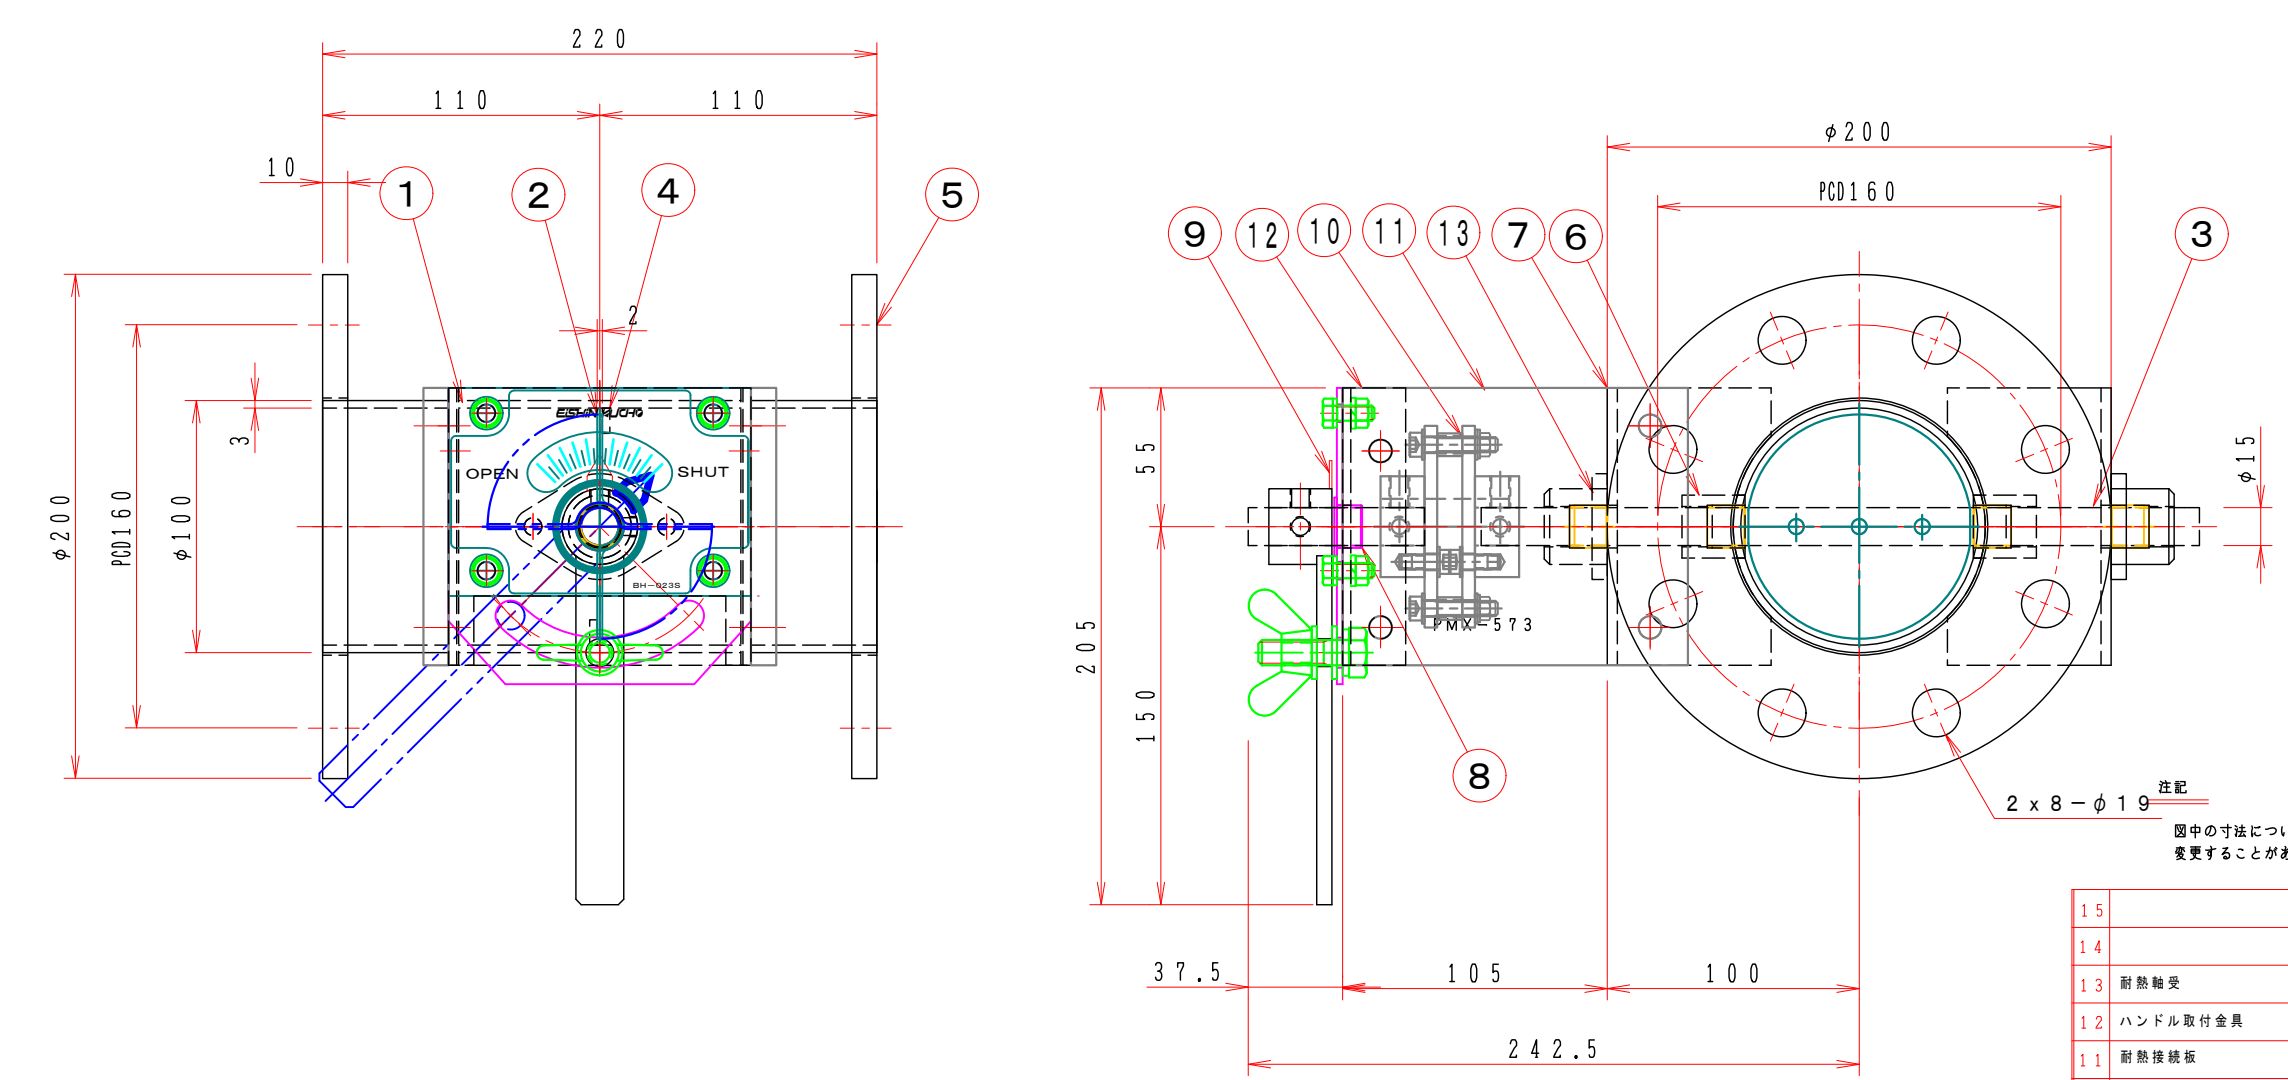

注記  
図中の寸法については現場調査及び機器設計等の進捗にともなって変更することがある。

特記

- 板フランジとケーシング接合部の内面は全溶接、外側は点付溶接。
- 内外面仕上げは酸洗いとする。
- 本図ダンパーの使用範囲は下記の通です。外径寸法はミリサイズ（ダクトサイズ）です。  
静圧：±4.0KPa以下 風速：25m/s以下 温度：-10~200℃以下  
☆ 操作ハンドル部はSS（メッキ）製です、ステンレス製は別途お問い合わせ下さい。

15				
14				
13	耐熱軸受	2	F-20215XS	
12	ハンドル取付金具	1	SPC 4.5t	
11	耐熱接続板	2	PMX-573	
10	耐熱カップリング	1	C-801515L PMX-573	
9	手動ハンドル	1	BH-023S SS400	
8	ドライブッシュ	1	LFZ F15-10	
7	軸受取付基台	2	SUS-304 4.0t	
6	シャフトボス	2	B20215XU SUS-304	
5	フランジ	1	SUS-304 PL=10t	
4	羽根当て	1	SUS-304 10x3t	
3	シャフト	1	SUS-304 φ15（センターレス）	
2	可動羽根	1	SUS-304 2.0t	
1	ダンパー本体	1	MD-100 SUS-304 3.0t	
No	部品名称	TITLE	数量 QTY	備考（規格・寸法）(DIMENSIONS)

	回数 REV. MARK
	年月日 DATE
	承認 APPROVED BY
	変更者 REVISED BY
	記事 CONTENTS

承認 APPROVED BY: . . .

検図 CHECKED BY: . . .

尺度 SCALE: 1:3

設計 DESIGNED BY: . . .

製図 DRAWN BY: Takeda 2006.05.10.

単位 UNITS: . . .

栄進空調株式会社  
EISHIN KUCHO CO., LTD.

名称 TITIF

バタフライ・ダンパー  
EBDHF-100 EHU

(SUS)

変更回数: 01 / 10

REV. MARK: 02

図面番号 DRAWING NO.:

1 2 3 4 5 6 7 8