


1 2 3 4 5 6 7 8

A  
B  
C  
D  
E  
F

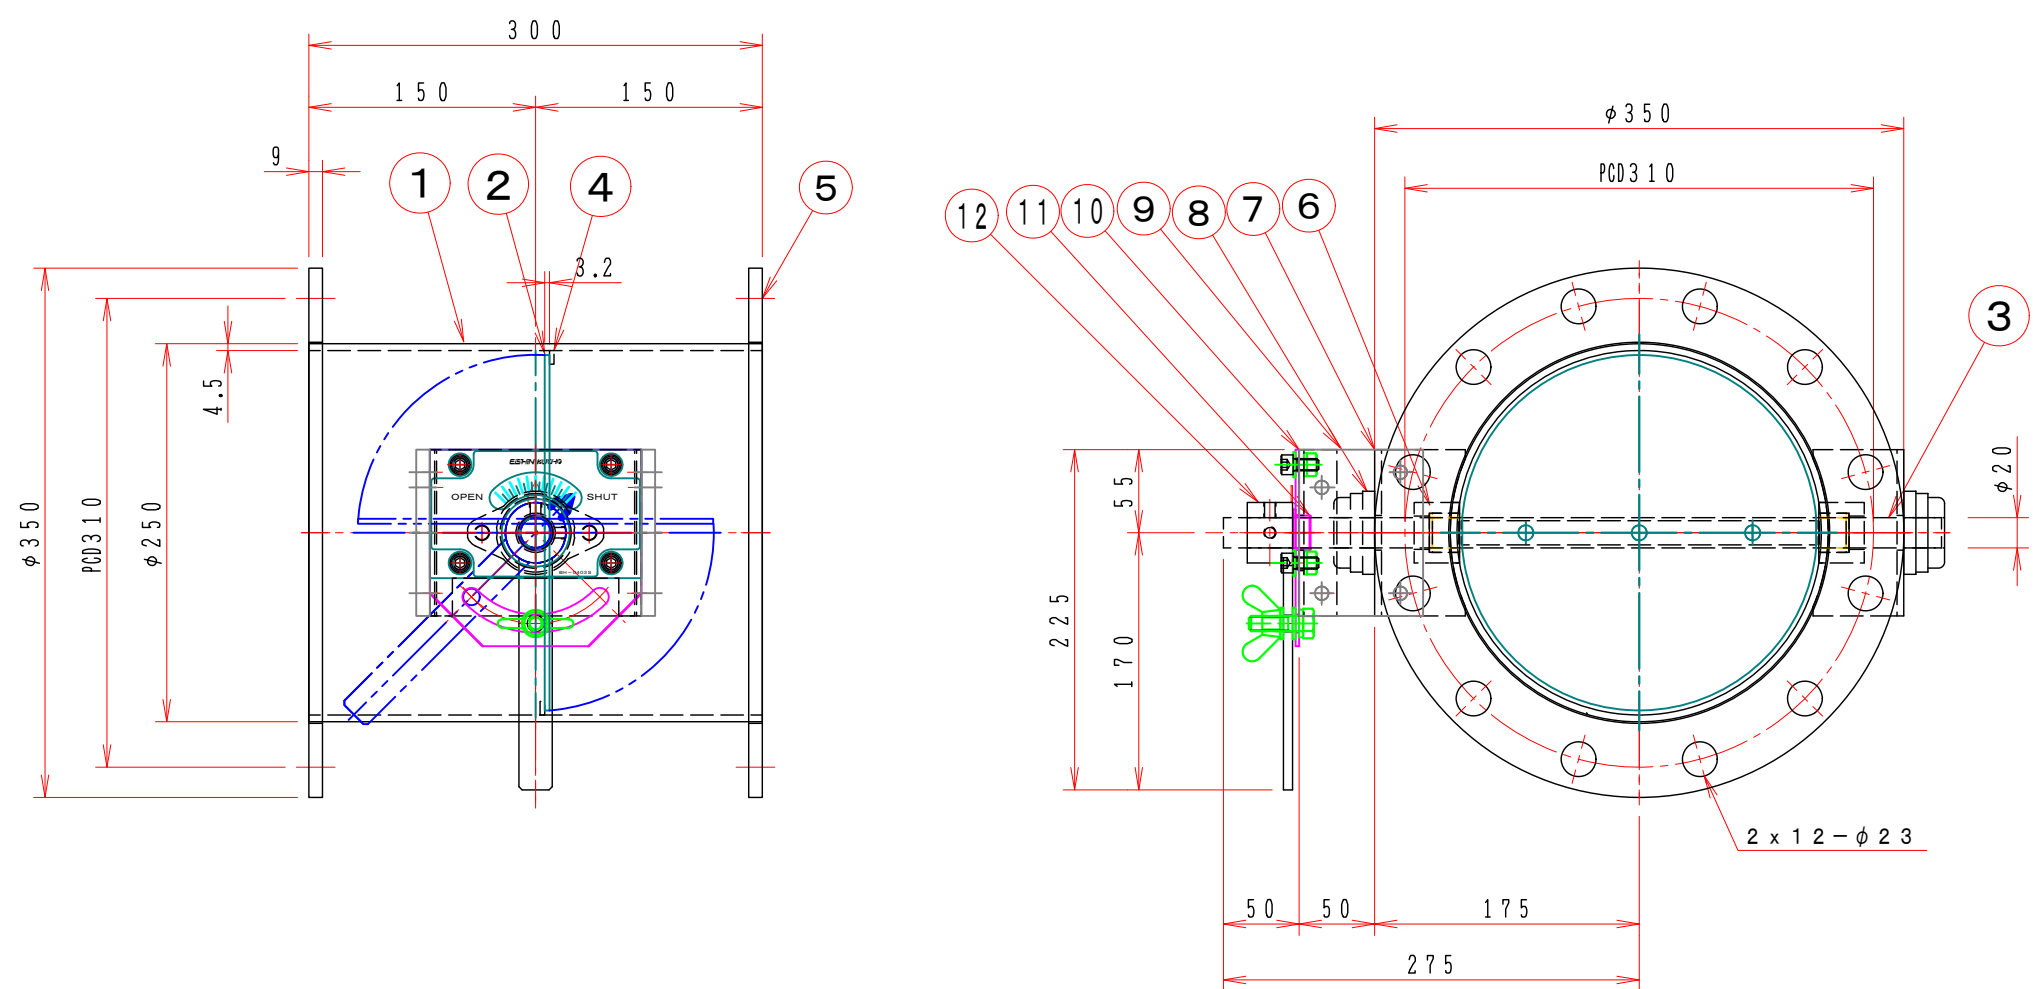

**注記**  
図中の寸法については現場調査及び機器設計等の進捗にともなって変更することがある。

**特記**

1. 板フランジとケーシング接合部の内面は全溶接、外側は点付溶接。
  2. 塗装は内外面錆止め塗装外面シルバー1回塗り。
  3. 本図ダンパーの使用範囲は下記の通です。外径寸法はミリサイズ（ダクトサイズ）です。  
静圧：±4.0KPa以下 風速：25m/s以下 温度：-10~60℃以下
- ☆ 屋内使用清浄空気用です。屋外使用、腐食性ガス等の場合はお問い合わせ下さい。

15			
14			
13			
12	手動ハンドル	1	BH-0403S SS400
11	ドライブッシュ	1	LFZF20-10
10	ハンドル取付金具	1	SPC 4.5t
9	接続板	2	SS400 9.0t
8	軸受	2	UFL004x2+C004+D004
7	軸受取付基台	2	SPC 4.5t
6	シャフトボス	2	B20420MS
5	フランジ	1	SS400 PL=9t
4	羽根当て	1	SS400 3x9
3	シャフト	1	SGD φ20 ミガキ10級
2	可動羽根	1	SPC 3.2t
1	ダンパー本体	1	MD-250φ SPC 4.5t
No	部品名称 TITLE	数量 QTY	備考 (規格・寸法) (DIMENSIONS)

		回数 REV. MARK
		年月日 DATE
		承認 APPROVED BY
		変更者 REVISED BY
		記事 CONTENTS

承認 APPROVED BY	検図 CHECKED BY
設計 DESIGNED BY	製図 DRAWN BY
Takeda JUN. 28. 2015	

**栄進空調株式会社**  
EISHIN KUCHO CO., LTD.

名称 TITLE  
パタフライ・ダンパー  
EBDHF-250 S  
(SS)

数量 REV. MARK  
01  
10  
02

図面番号 DRAWING NO.

1 2 3 4 5 6 7 8