


1 2 3 4 5 6 7 8

A
B
C
D
E
F

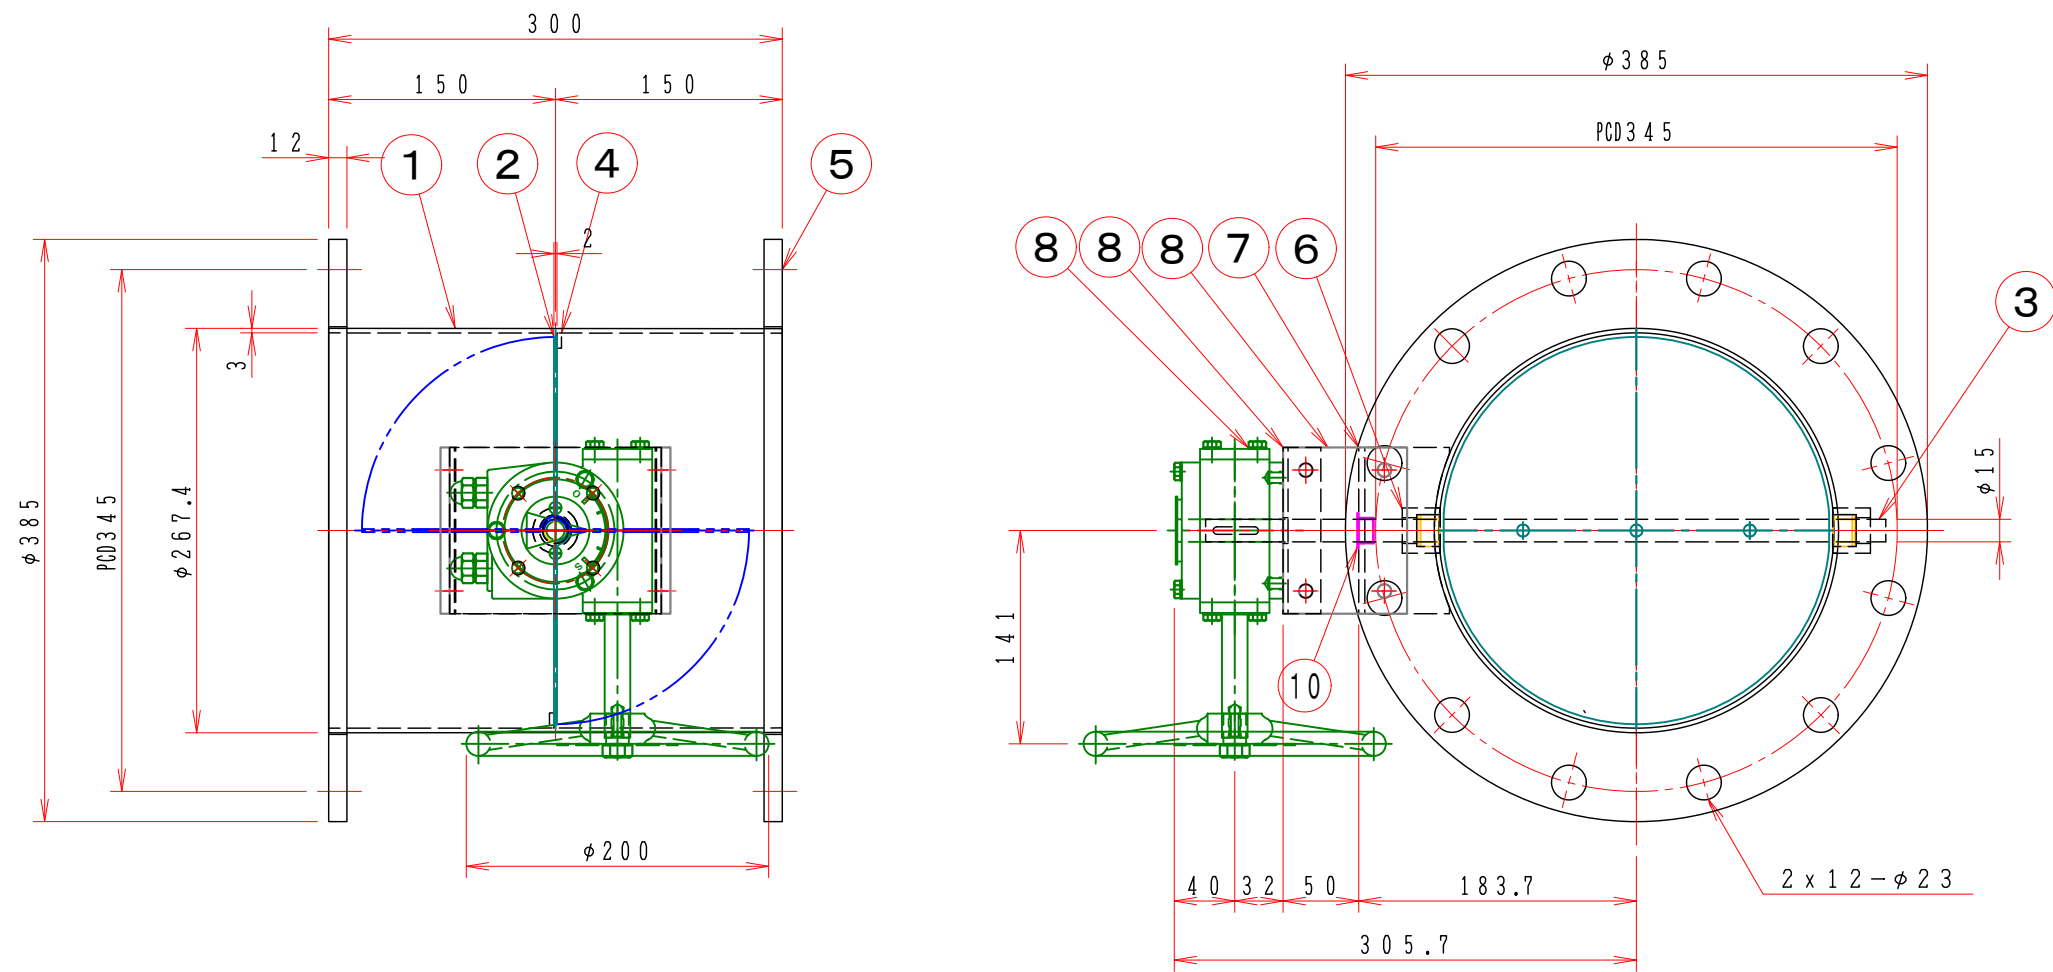

注記
 図中の寸法については現場調査及び機器設計等の進捗にともなって変更することがある。

特記

- 1. 板フランジとケーシング接合部の内面は全溶接、外側は点付溶接。
- 2. 仕上げは内外面酸洗いとする。
- 3. 本図ダンパーの使用範囲は下記の通です。外径寸法はインチサイズ（鋼管サイズ）です。
 静圧：±2.0KPa以下 風速：20m/s以下 温度：-10~60℃以下

15				
14				
13				
12				
11	手動ハンドル	1	BVG-02A FC-250	
10	ドライブッシュ	1	LFZF12-10	
9	駆動部取付板	1	SPC 3.2t	
8	接続板	2	SS400 6.0t	
7	取付架台	1	SUS-304 4.0t	
6	シャフトボス	2	B20215MU	
5	フランジ	1組	JIS-5K SUS304 12t	
4	羽根当て	1	SUS304 3x10	
3	シャフト	1	SUS304 phi 15	
2	可動羽根	1	SUS304 2.0t	
1	ダンパー本体	1	MD-250A SPC 3.0t	
No	部品名称	TITLE	数量 QTY	備考(規格・寸法)(DIMENSIONS)

		回数 REV. MARK
		年月日 DATE
		承認 APPROVED BY
		変更者 REVISED BY
		記事 CONTENTS

承認 APPROVED BY: . . . 検図 CHECKED BY: . . .

設計 DESIGNED BY: . . . 製図 DRAWN BY: Takeda JUL. 08. 2015

単位 UNITS: . . .

栄進空調株式会社
 EISHIN KUCHO CO., LTD.

名称 TITLE: 手動・ダンパー EBPWLF-250A-U (SUS)

変更回数 REV. MARK: 01 / 10

図面番号 DRAWING NO. 01

1 2 3 4 5 6 7 8