


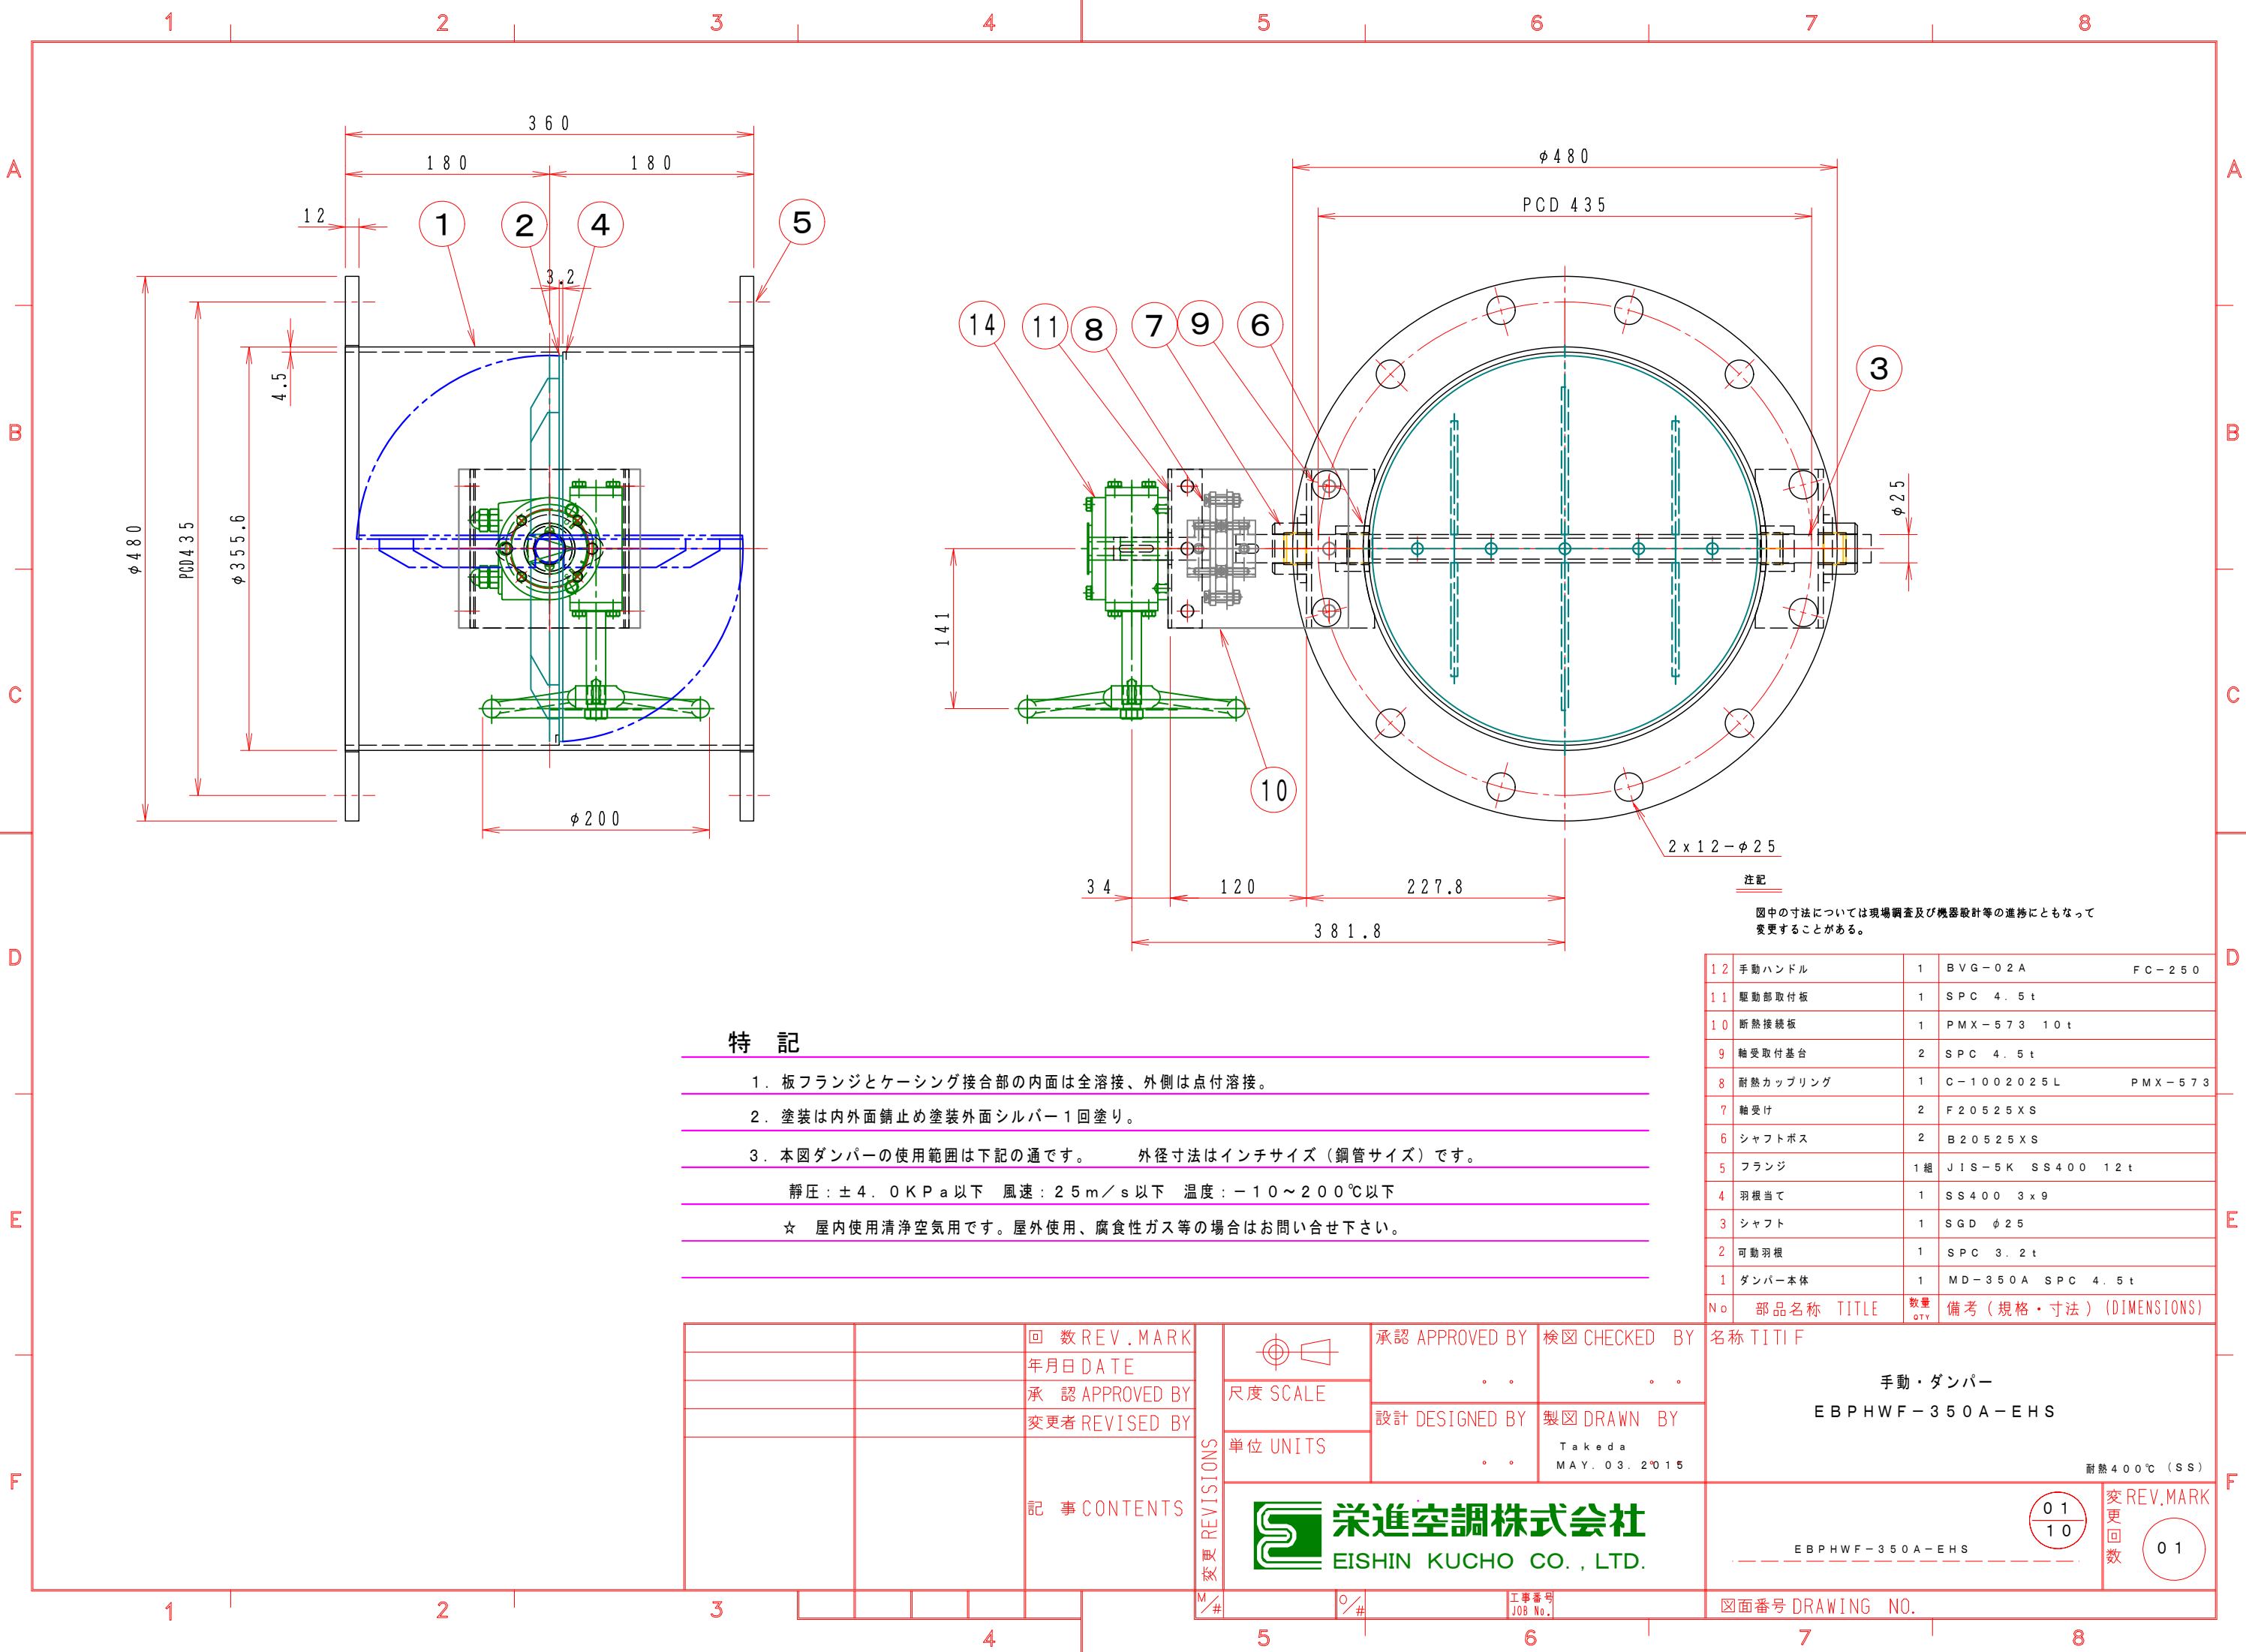

特記

- 板フランジとケーシング接合部の内面は全溶接、外側は点付溶接。
- 塗装は内外面錆止め塗装外面シルバー1回塗り。
- 本図ダンパーの使用範囲は下記の通です。 外径寸法はインチサイズ（鋼管サイズ）です。
静圧：±4.0 KPa以下 風速：2.5 m/s以下 温度：-10～200℃以下
☆ 屋内使用清浄空気用です。屋外使用、腐食性ガス等の場合はお問い合わせ下さい。

注記

図中の寸法については現場調査及び機器設計等の進捗にともなって変更することがある。

12	手動ハンドル	1	BVG-02A	FC-250
11	駆動部取付板	1	SPC 4.5t	
10	断熱接続板	1	PMX-573 10t	
9	軸受取付基台	2	SPC 4.5t	
8	耐熱カップリング	1	C-1002025L	PMX-573
7	軸受け	2	F20525XS	
6	シャフトボス	2	B20525XS	
5	フランジ	1組	JIS-5K SS400 12t	
4	羽根当て	1	SS400 3x9	
3	シャフト	1	SGD $\phi 25$	
2	可動羽根	1	SPC 3.2t	
1	ダンパー本体	1	MD-350A SPC 4.5t	
No.	部品名称	TITLE	数量 QTY	備考（規格・寸法）(DIMENSIONS)

		回数 REV. MARK	承認 APPROVED BY		検図 CHECKED BY	名称 TITIF	
		年月日 DATE	尺度 SCALE				
		承認 APPROVED BY	設計 DESIGNED BY		製図 DRAWN BY		
		変更者 REVISED BY	単位 UNITS		Takeda MAY. 03. 2015	手動・ダンパー EBPHWF-350A-EHS 耐熱400℃ (SS)	
		記事 CONTENTS	栄進空調株式会社 EISHIN KUCHO CO., LTD.				
						01 10	変更 回数 01
						EBPHWF-350A-EHS	
						図面番号 DRAWING NO.	