


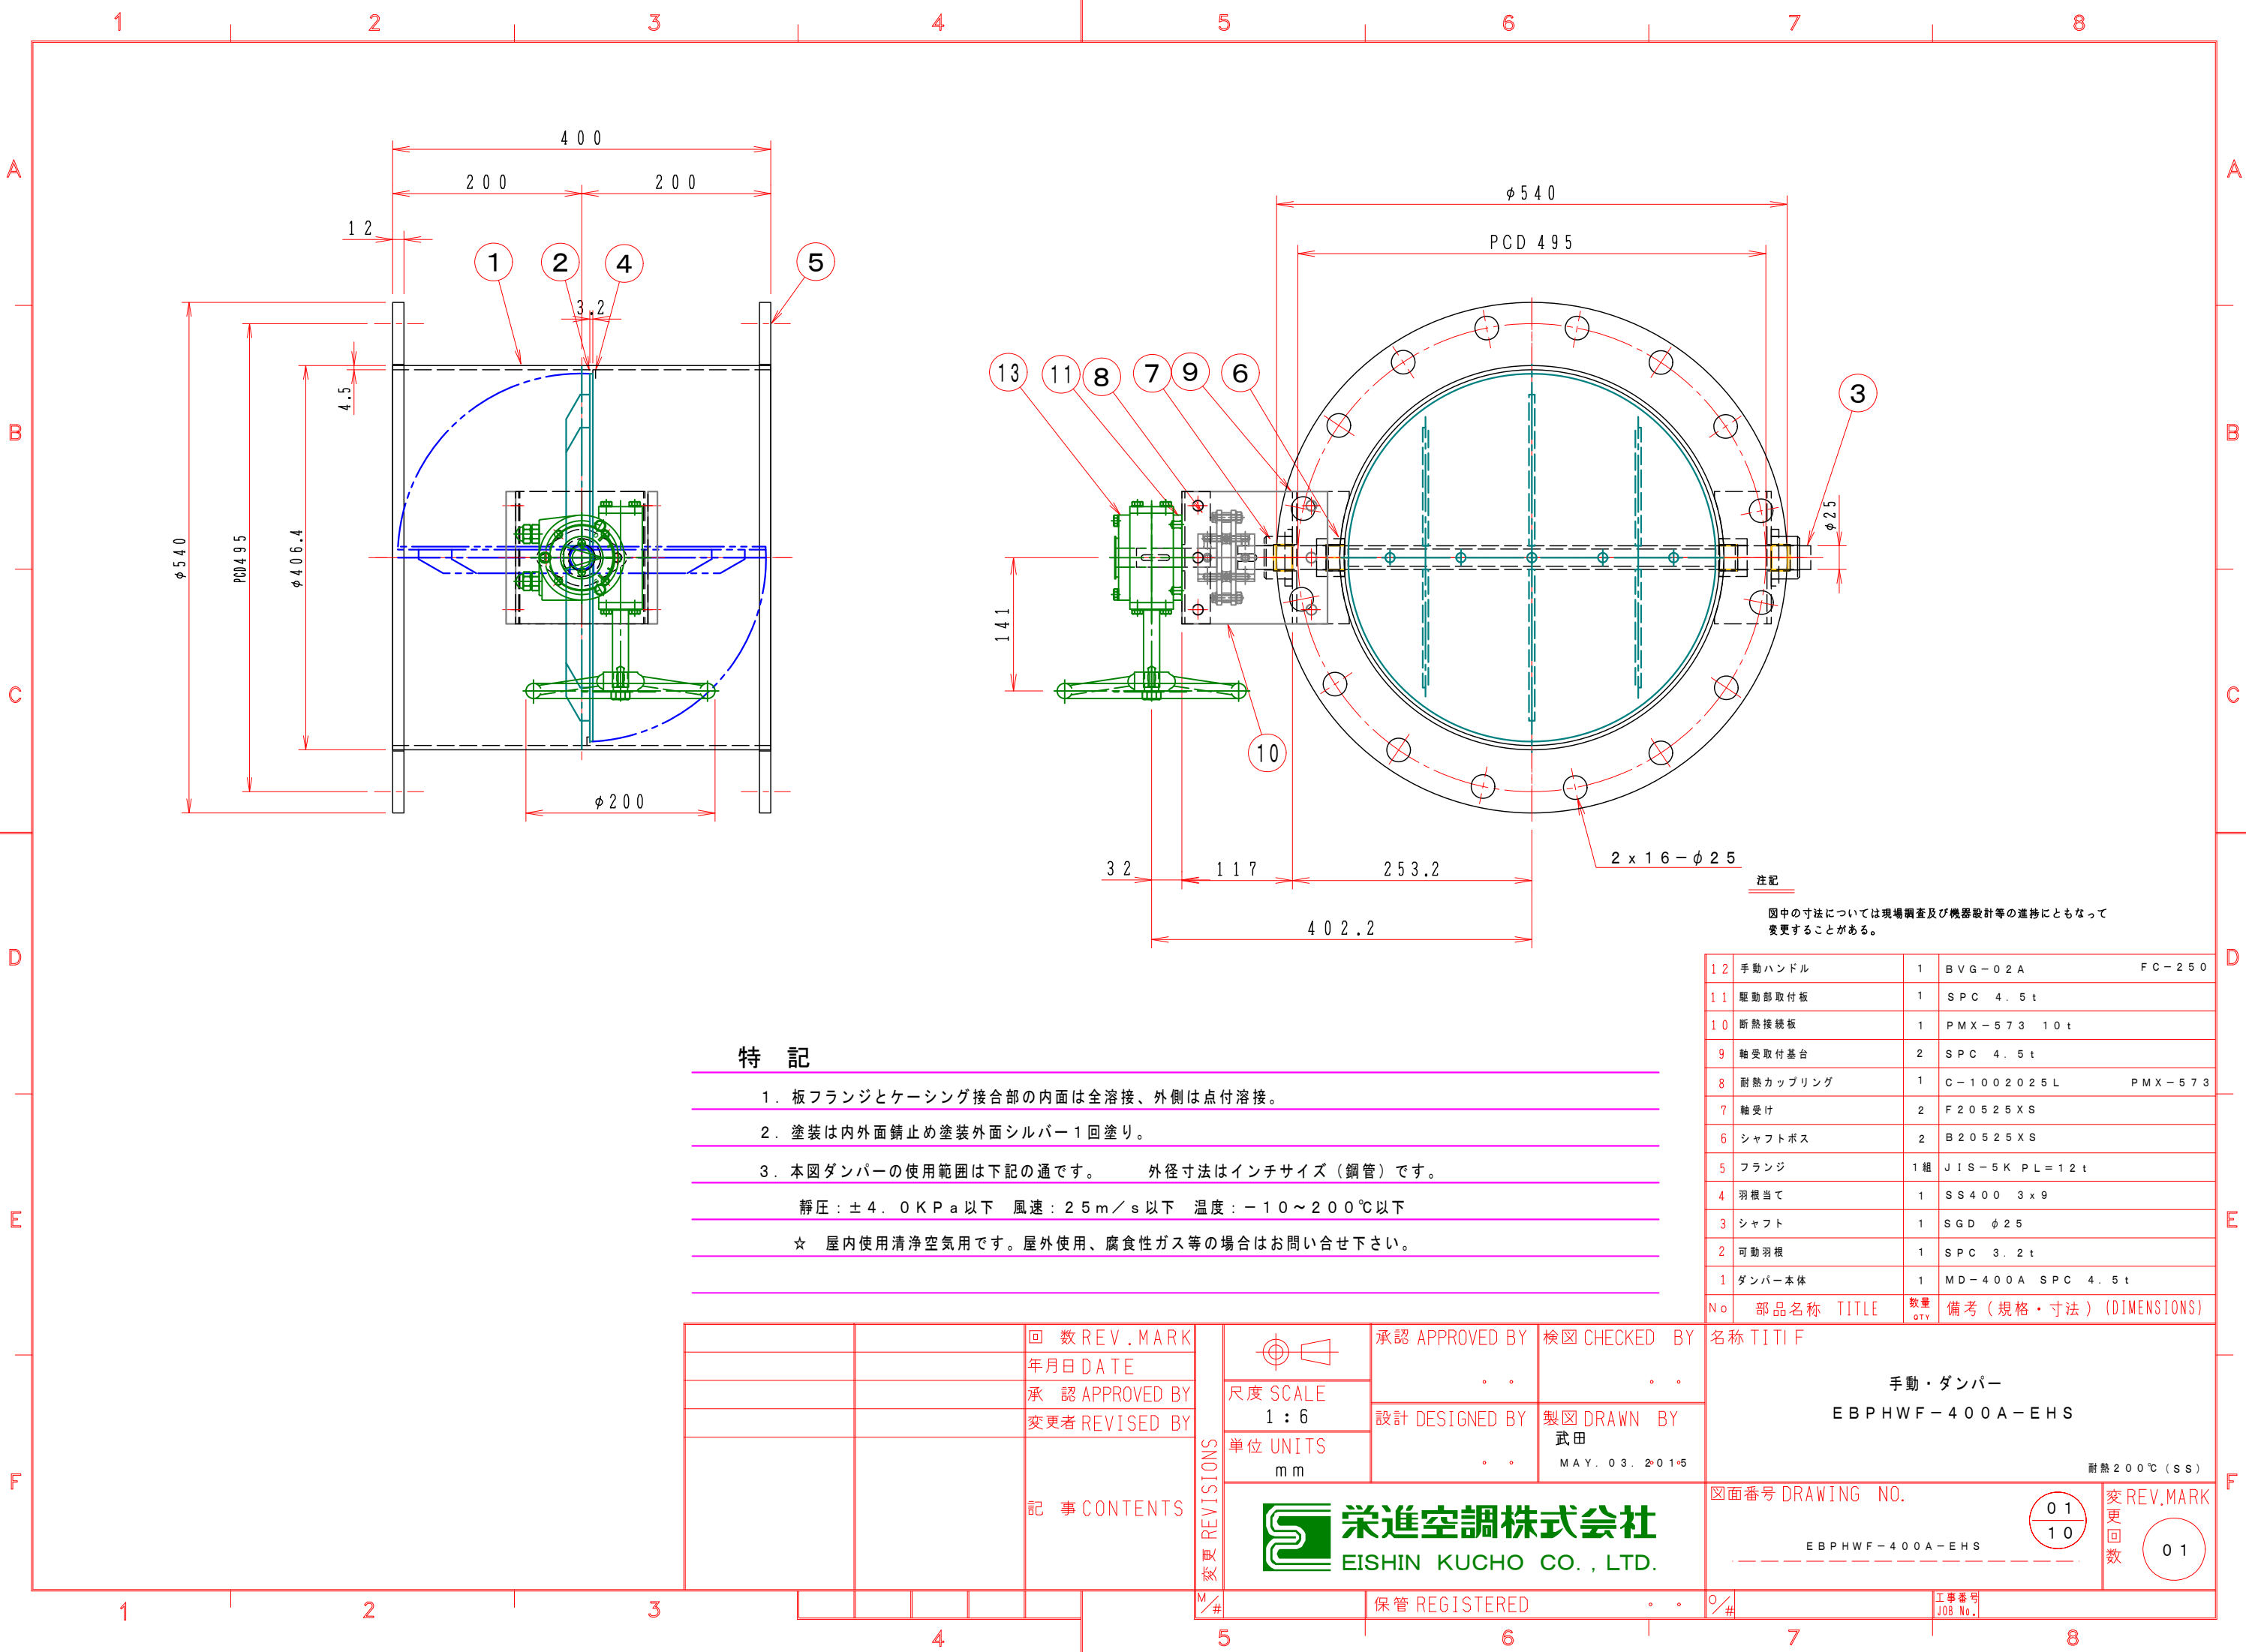

特 記

1. 板フランジとケーシング接合部の内面は全溶接、外側は点付溶接。
2. 塗装は内外面錆止め塗装外面シルバー1回塗り。
3. 本図ダンパーの使用範囲は下記の通です。 外径寸法はインチサイズ（鋼管）です。
- 静圧：±4.0KPa以下 風速：25m/s以下 温度：-10～200℃以下
- ☆ 屋内使用清浄空気用です。屋外使用、腐食性ガス等の場合はお問い合わせ下さい。

12	手動ハンドル	1	BVG-02A	FC-250
11	駆動部取付板	1	SPC 4.5t	
10	断熱接続板	1	PMX-573 10t	
9	軸受取付基台	2	SPC 4.5t	
8	耐熱カップリング	1	C-1002025L	PMX-573
7	軸受け	2	F20525XS	
6	シャフトボス	2	B20525XS	
5	フランジ	1組	JIS-5K PL=12t	
4	羽根当て	1	SS400 3x9	
3	シャフト	1	SGD φ25	
2	可動羽根	1	SPC 3.2t	
1	ダンパー本体	1	MD-400A SPC 4.5t	
No	部品名称	TITLE	数量 QTY	備考（規格・寸法）(DIMENSIONS)

		回数REV.MARK	承認 APPROVED BY 設計 DESIGNED BY 製図 DRAWN BY MAY. 03. 2015	検図 CHECKED BY	名称 TITIF
		年月日 DATE			
		承認 APPROVED BY			
		変更者 REVISED BY			
		記事 CONTENTS	手動・ダンパー EBPHWF-400A-EHS 耐熱200℃(SS)		
			図面番号 DRAWING NO. EBPHWF-400A-EHS		
			保管 REGISTERED		
			工事番号 JOB No.		

栄進空調株式会社
EISHIN KUCHO CO., LTD.

変
更
回
数
01