


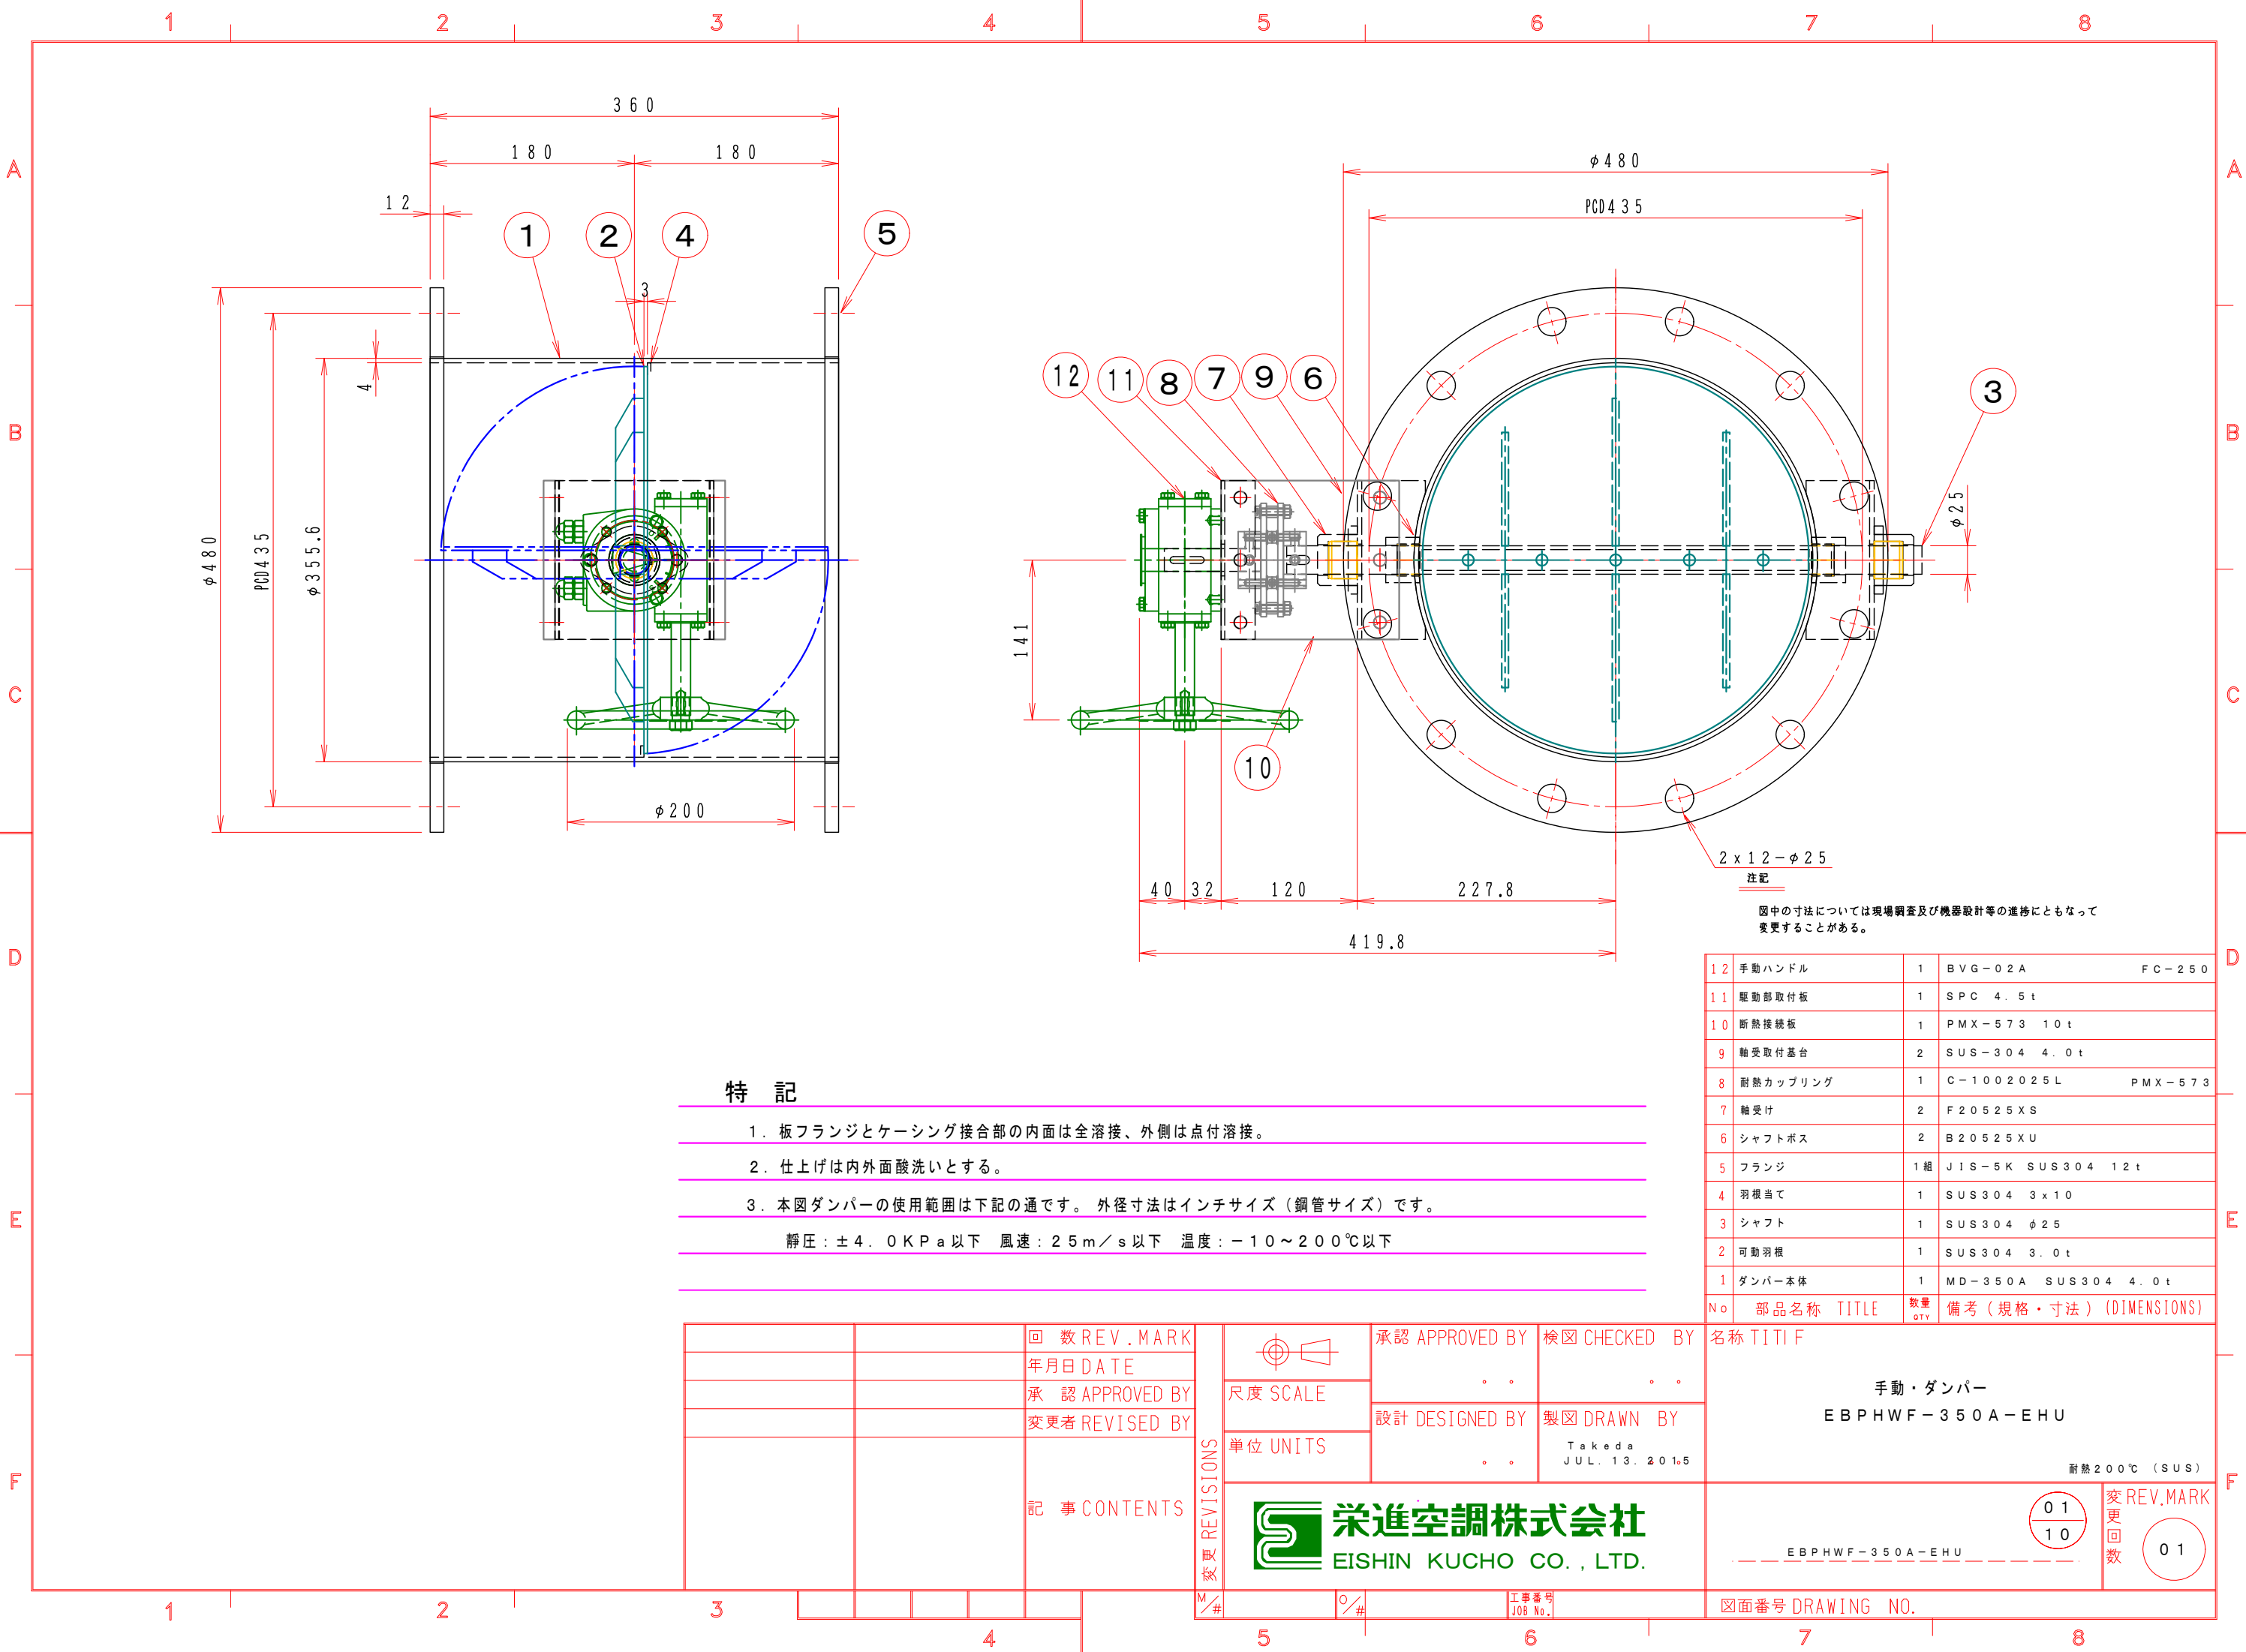

特 記

- 板フランジとケーシング接合部の内面は全溶接、外側は点付溶接。
- 仕上げは内外面酸洗いとする。
- 本図ダンパーの使用範囲は下記の通です。 外径寸法はインチサイズ（鋼管サイズ）です。
静圧：±4.0KPa以下 風速：25m/s以下 温度：-10~200℃以下

12	手動ハンドル	1	BVG-02A	FC-250
11	駆動部取付板	1	SPC 4.5t	
10	断熱接続板	1	PMX-573 10t	
9	軸受取付基台	2	SUS-304 4.0t	
8	耐熱カップリング	1	C-1002025L	PMX-573
7	軸受け	2	F20525XS	
6	シャフトボス	2	B20525XU	
5	フランジ	1組	JIS-5K SUS304 12t	
4	羽根当て	1	SUS304 3x10	
3	シャフト	1	SUS304 $\phi 25$	
2	可動羽根	1	SUS304 3.0t	
1	ダンパー本体	1	MD-350A SUS304 4.0t	
No	部品名称	TITLE	数量 QTY	備考（規格・寸法）(DIMENSIONS)

		回数 REV. MARK		承認 APPROVED BY	検図 CHECKED BY	名称 TITIF	
		年月日 DATE		尺度 SCALE			
		承認 APPROVED BY		設計 DESIGNED BY	製図 DRAWN BY		
		変更者 REVISED BY		単位 UNITS	Takeda JUL. 13. 2015		
		記事 CONTENTS	REVISIONS 変更 M/#	栄進空調株式会社 EISHIN KUCHO CO., LTD.		耐熱 200℃ (SUS) EBPHWF-350A-EHU	
				工事番号 JOB No.		図面番号 DRAWING NO.	

変
更
回
数

01
10

01