


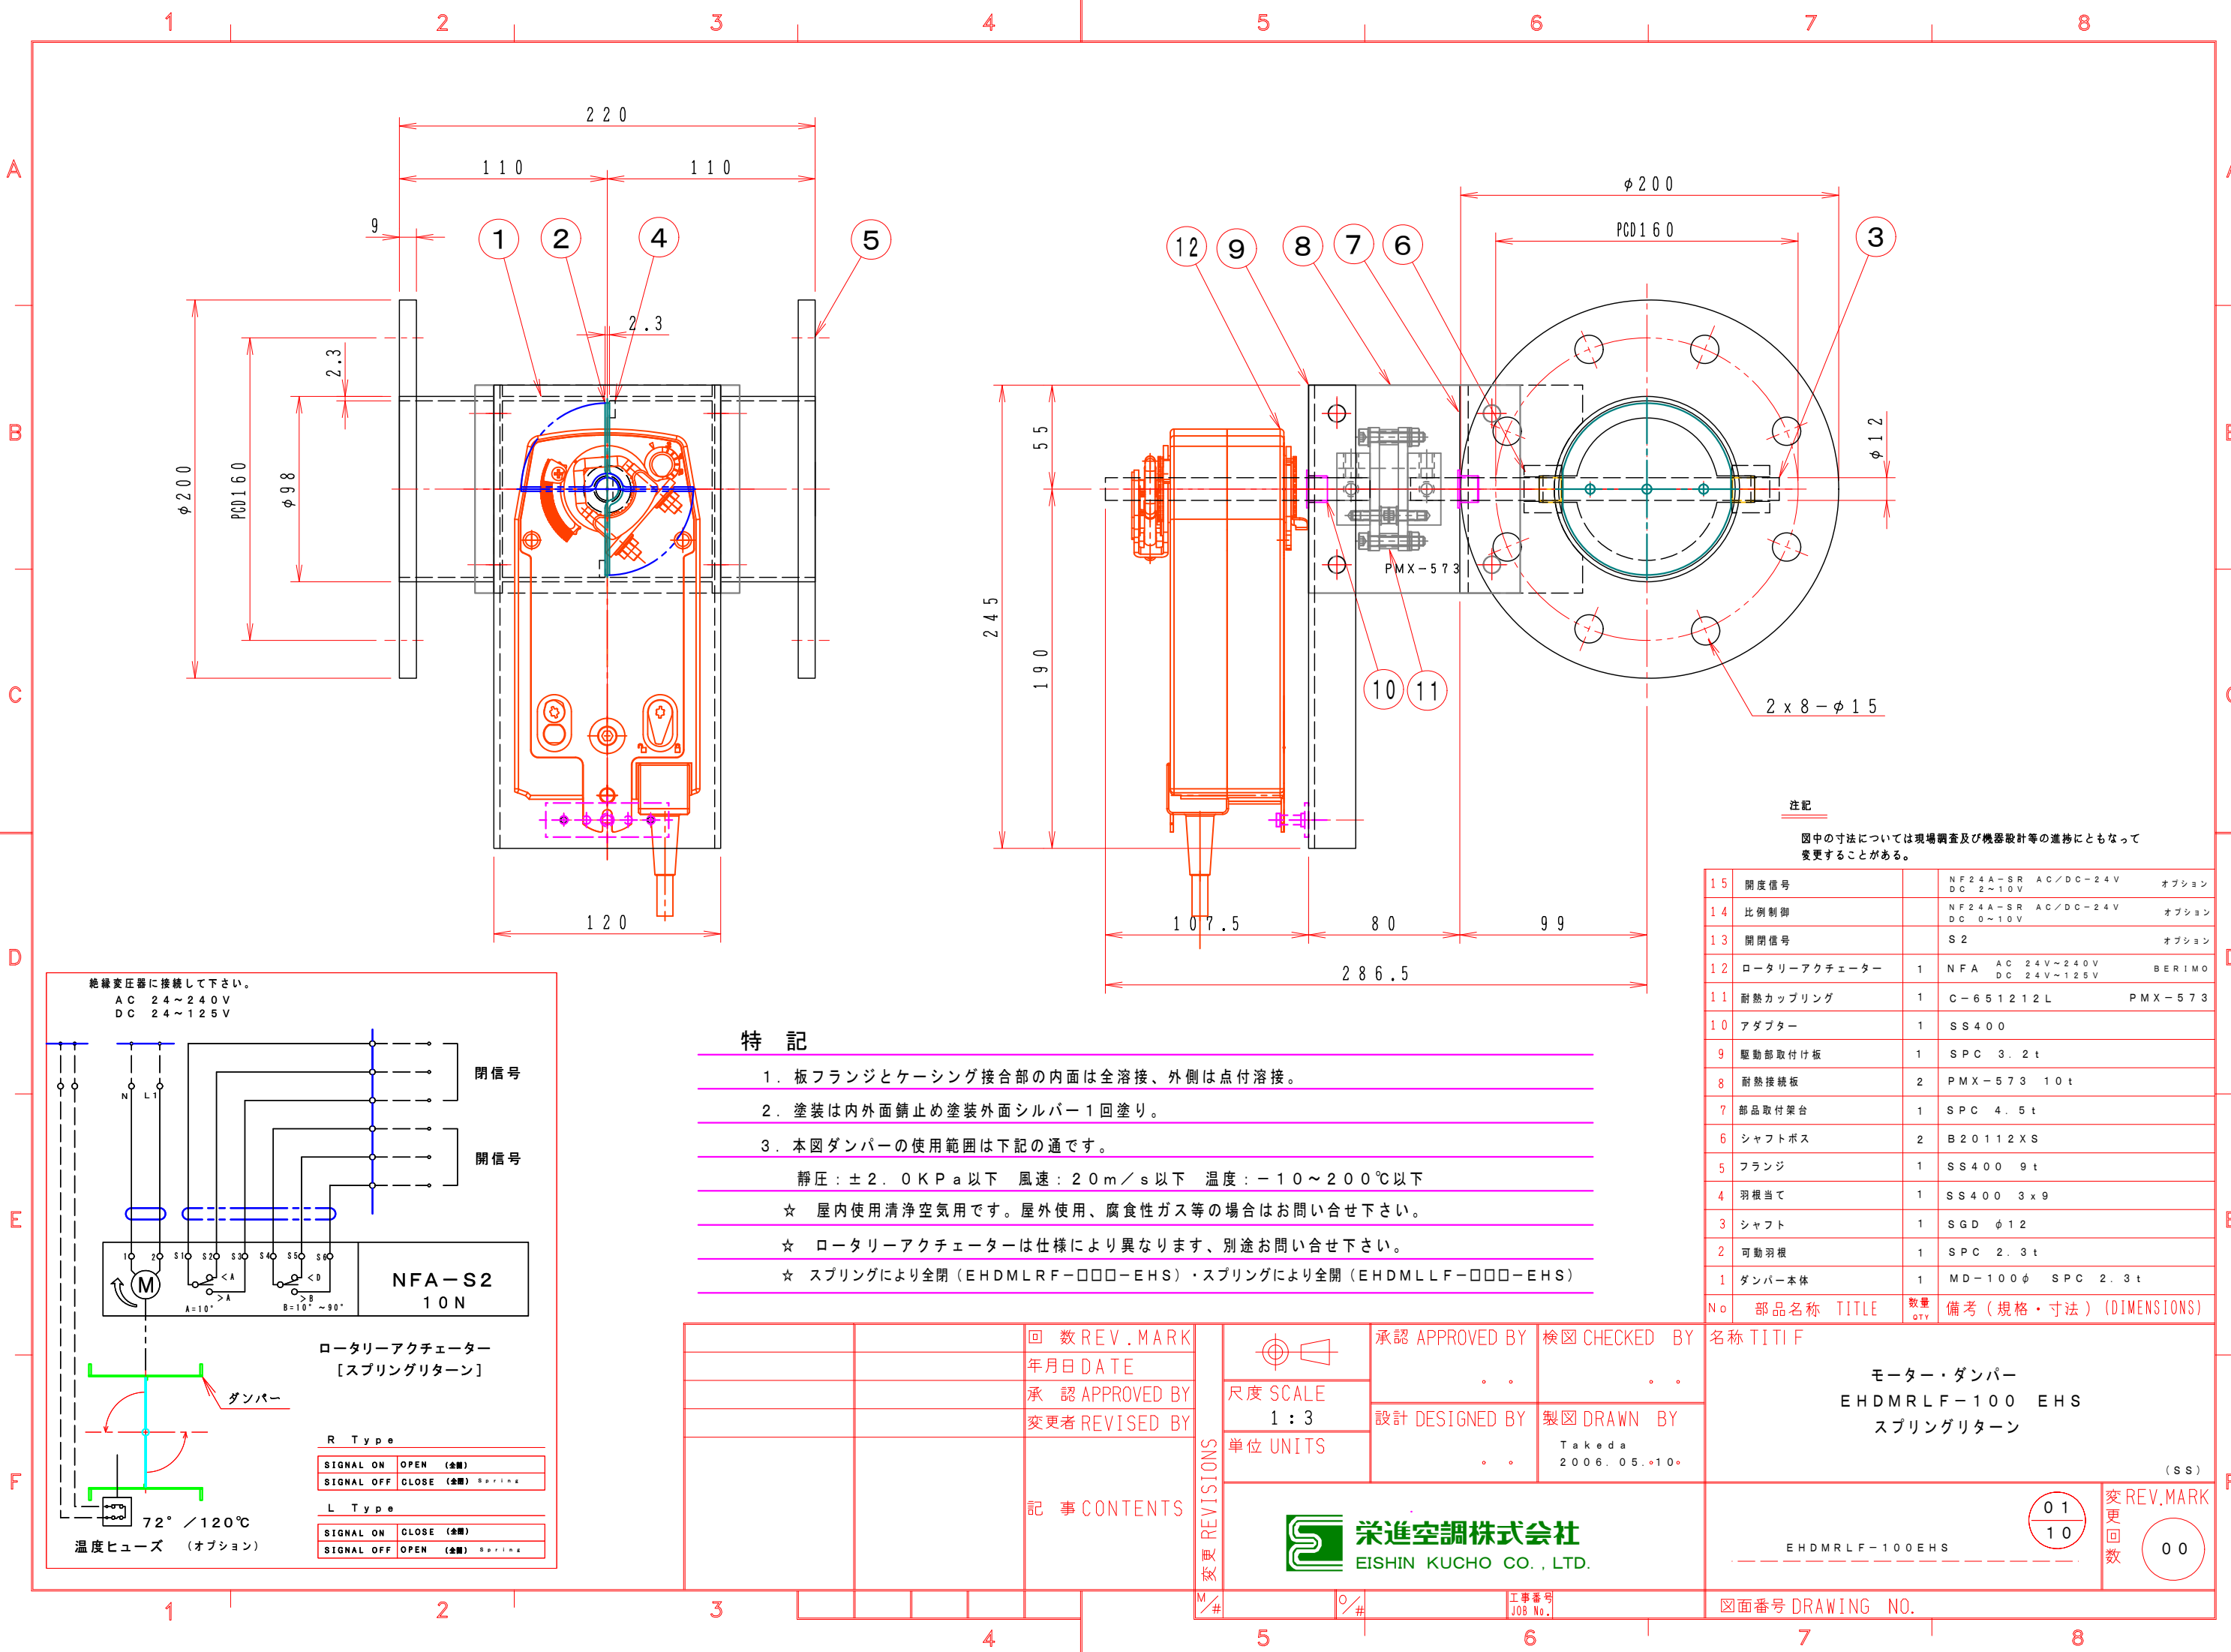

注記

図中の寸法については現場調査及び機器設計等の進捗にともなって変更することがある。

15	開度信号		NF24A-SR	AC/DC-24V	オプション
14	比例制御		NF24A-SR	AC/DC-24V	オプション
13	開閉信号		S2		オプション
12	ロータリーアクチュエーター	1	NFA	AC 24V~240V DC 24V~125V	BERIMO
11	耐熱カップリング	1	C-651212L		PMX-573
10	アダプター	1	SS400		
9	駆動部取付け板	1	SPC 3.2t		
8	耐熱接続板	2	PMX-573 10t		
7	部品取付架台	1	SPC 4.5t		
6	シャフトボス	2	B20112XS		
5	フランジ	1	SS400 9t		
4	羽根当て	1	SS400 3x9		
3	シャフト	1	SGD φ12		
2	可動羽根	1	SPC 2.3t		
1	ダンパー本体	1	MD-100φ	SPC 2.3t	
No	部品名称	TITLE	数量 QTY	備考(規格・寸法)(DIMENSIONS)	

特記

- 板フランジとケーシング接合部の内面は全溶接、外側は点付溶接。
- 塗装は内外面錆止め塗装外面シルバー1回塗り。
- 本図ダンパーの使用範囲は下記の通です。


静圧：±2.0KPa以下 風速：20m/s以下 温度：-10~200℃以下

☆ 屋内使用清浄空気用です。屋外使用、腐食性ガス等の場合はお問い合わせ下さい。

☆ ロータリーアクチュエーターは仕様により異なります、別途お問い合わせ下さい。

☆ スプリングにより全閉(EHDMRLRF-□□□-EHS)・スプリングにより全開(EHDMLLF-□□□-EHS)

記事CONTENTS

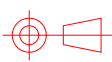

尺度SCALE

1:3

単位UNITS

承認APPROVED BY

検図CHECKED BY

設計DESIGNED BY

製図DRAWN BY

Takeda
2006.05.10



栄進空調株式会社
EISHIN KUCHO CO., LTD.

名称TITIF

モーター・ダンパー
EHDMRLF-100 EHS
スプリングリターン

(SS)

EHDMRLF-100EHS

図面番号DRAWING NO.

変REV.MARK

更回数

00