


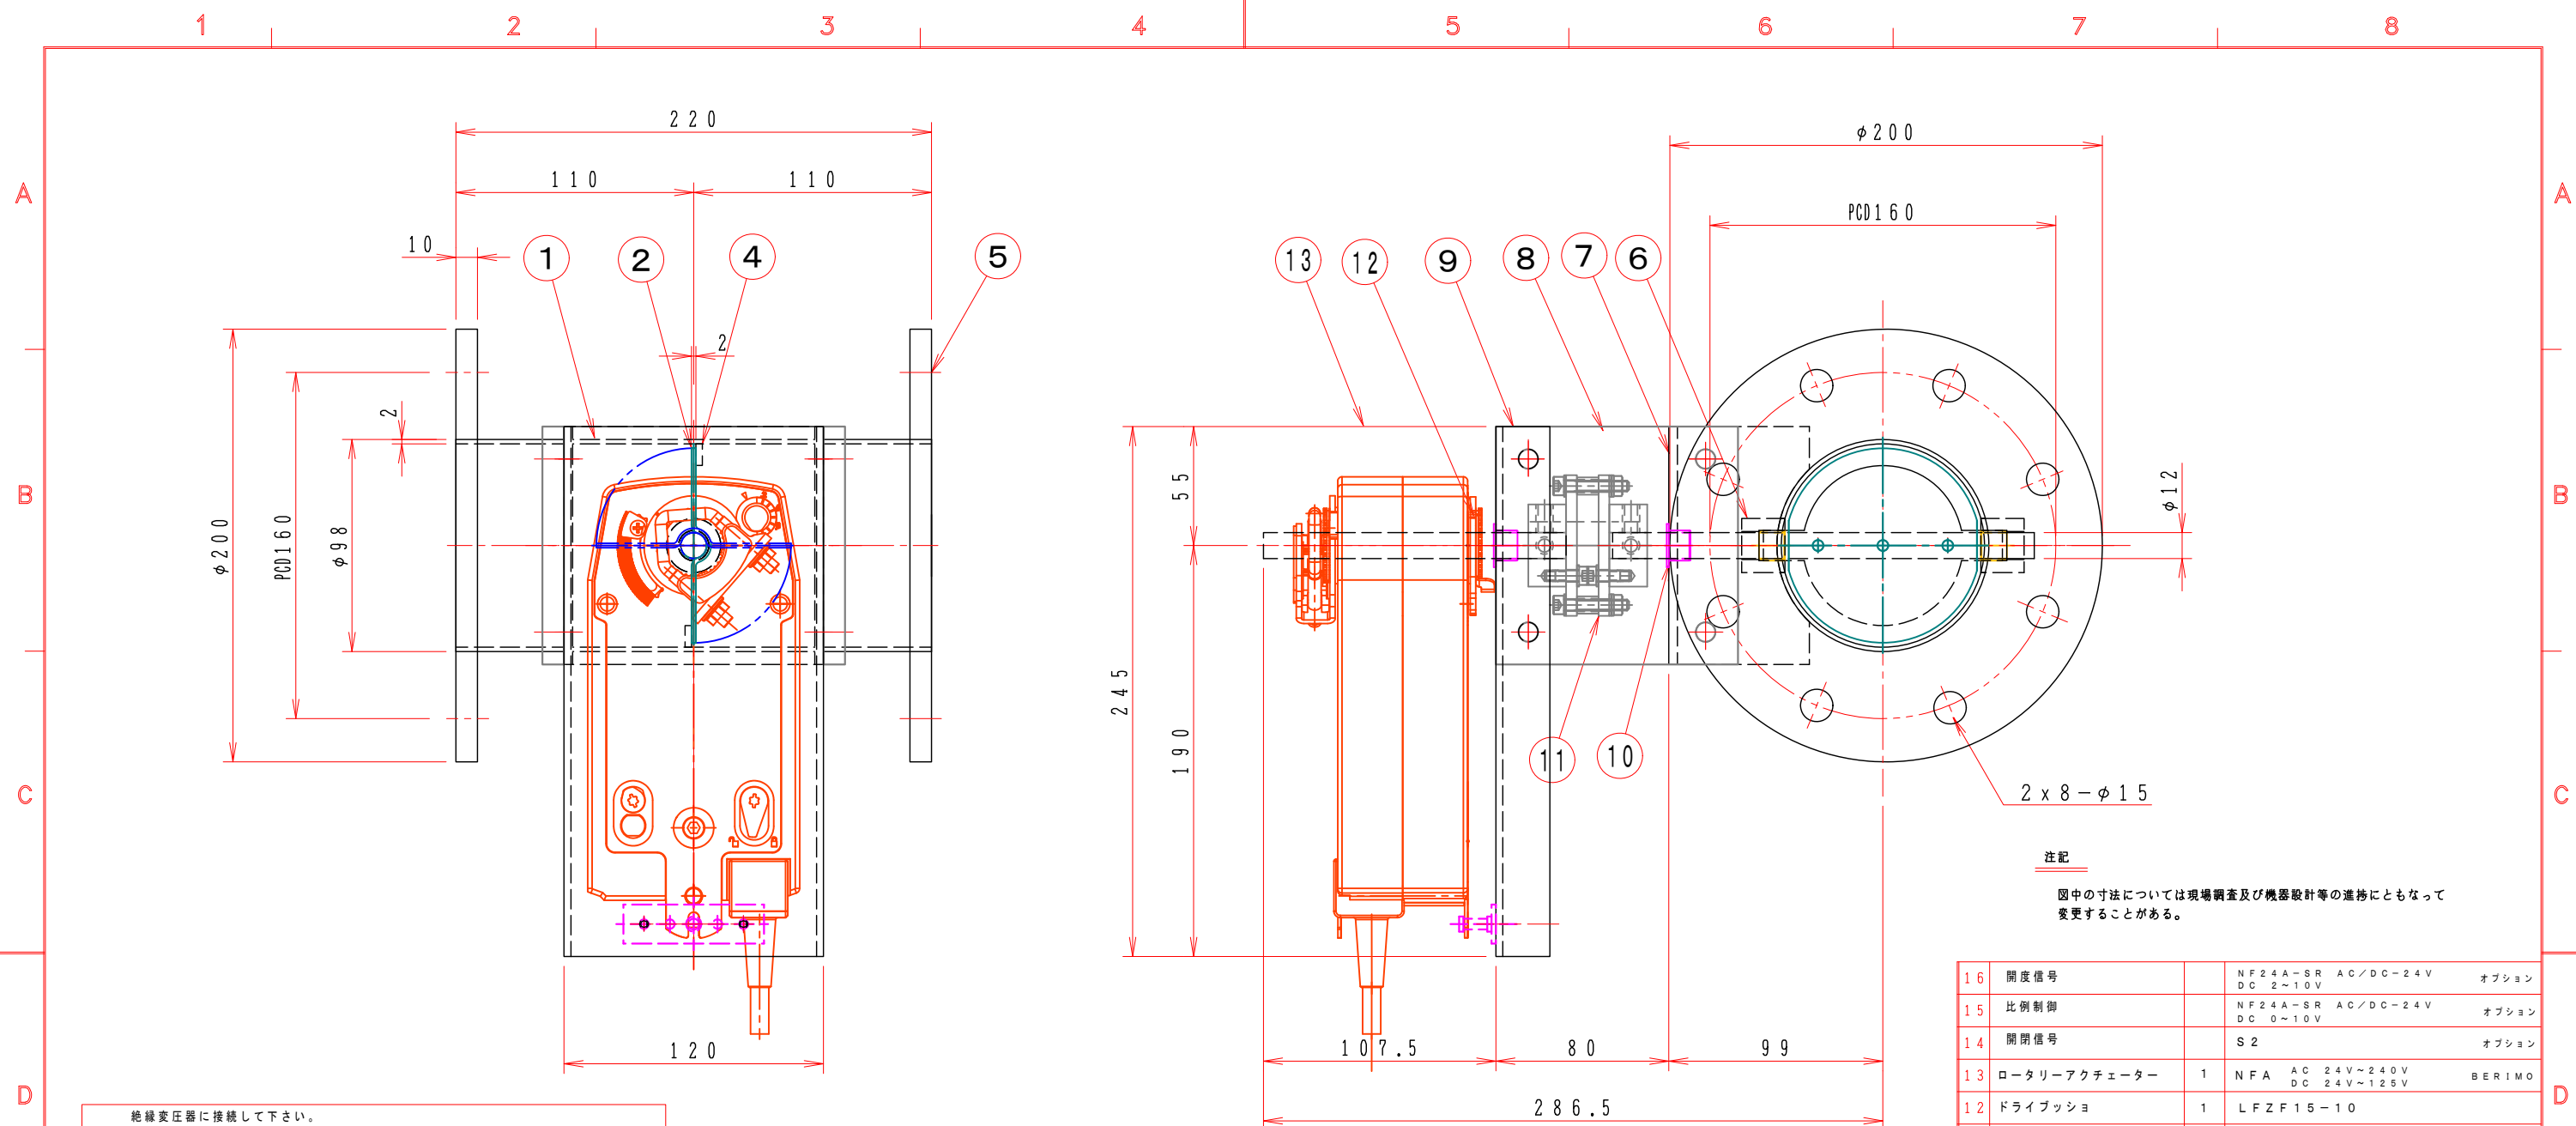

注記

図中の寸法については現場調査及び機器設計等の進捗にともなって変更することがある。

16	開度信号		N F 2 4 A - S R A C / D C - 2 4 V D C 2 ~ 1 0 V	オプション
15	比例制御		N F 2 4 A - S R A C / D C - 2 4 V D C 0 ~ 1 0 V	オプション
14	開閉信号		S 2	オプション
13	ロータリーアクチュエーター	1	N F A A C 2 4 V ~ 2 4 0 V D C 2 4 V ~ 1 2 5 V	B E R I M O
12	ドライブッシュ	1	L F Z F 1 5 - 1 0	
11	耐熱カップリング	1	C - 6 5 1 2 1 2 L	P M X - 5 7 3
10	ドライブッシュ	1	L F Z F 1 2 - 1 0	
9	駆動部取付け板	1	S P C 3 . 2 t	
8	耐熱接続板	2	P M X - 5 7 3 1 0 t	
7	部品取付架台	1	S U S - 3 0 4 4 . 0 t	
6	シャフトボス	2	B 2 0 1 1 2 X U	
5	フランジ	1	S U S - 3 0 4 1 0 t	
4	羽根当て	1	S U S - 3 0 4 3 x 1 0	
3	シャフト	1	S U S - 3 0 4 φ 1 2 センターレス	
2	可動羽根	1	S U S - 3 0 4 2 . 0 t	
1	ダンパー本体	1	M D - 1 0 0 φ S U S 3 0 4 2 . 0 t	
No	部品名称	TITLE	数量 ATX	備考 (規格・寸法) (DIMENSIONS)

特 記


1. 板フランジとケーシング接合部の内面は全溶接、外側は点付溶接。
2. 内外面仕上げは酸洗いとする。
3. 本図ダンパーの使用範囲は下記の通です。

靜壓：±2.0KPa以下 風速：2.0m/s以下 溫度：-10~200℃以下

☆ 屋内使用清浄空気用です。屋外使用、腐食性ガス等の場合はお問い合わせ下さい。

☆ ロータリーアクチュエーターは仕様により異なります、別途お問い合わせ下さい。

☆ スプリングにより全閉（EHDM LRF-□□□-EHU）・スプリングにより全開（EHDM L L F-□□□-EHU）

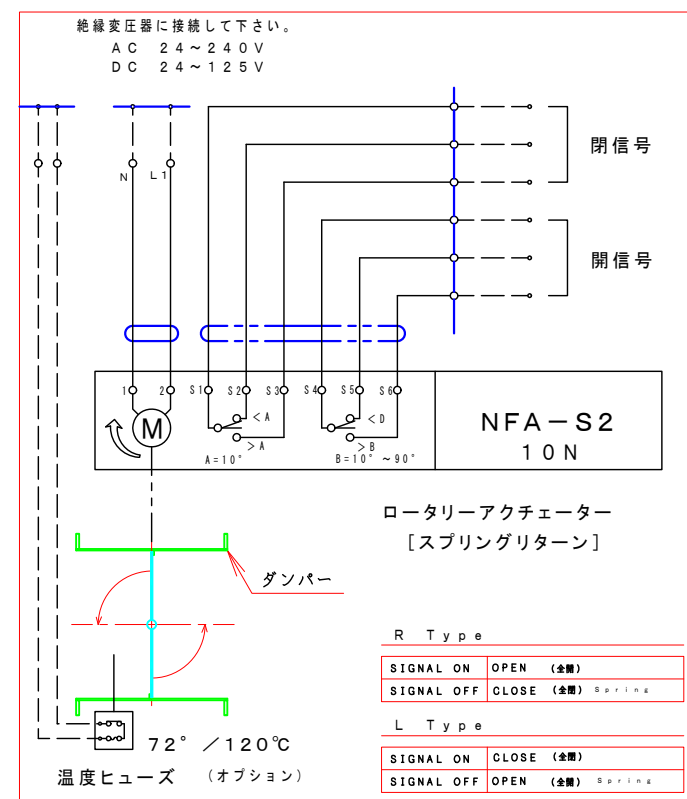

		回 数 REV. MARK	変更 REVISIONS			承認 APPROVED BY	検図 CHECKED BY	名称 TITIF モーター・ダンパー EHDMRLF-100EHU スプリングリターン (SUS)	
		年月日 DATE		尺度 SCALE					
		承認 APPROVED BY		1 : 3	設計 DESIGNED BY		製図 DRAWN BY		
		変更者 REVISED BY		単位 UNITS			Takeda 2006.05.10.		
		記 事 CONTENTS		 栄進空調株式会社 EISHIN KUCHO CO., LTD.				変更回数 REV. MARK 01 10 00	
				EHDMRLF-100EHU					
3	4		5	6	7		8		
</									