


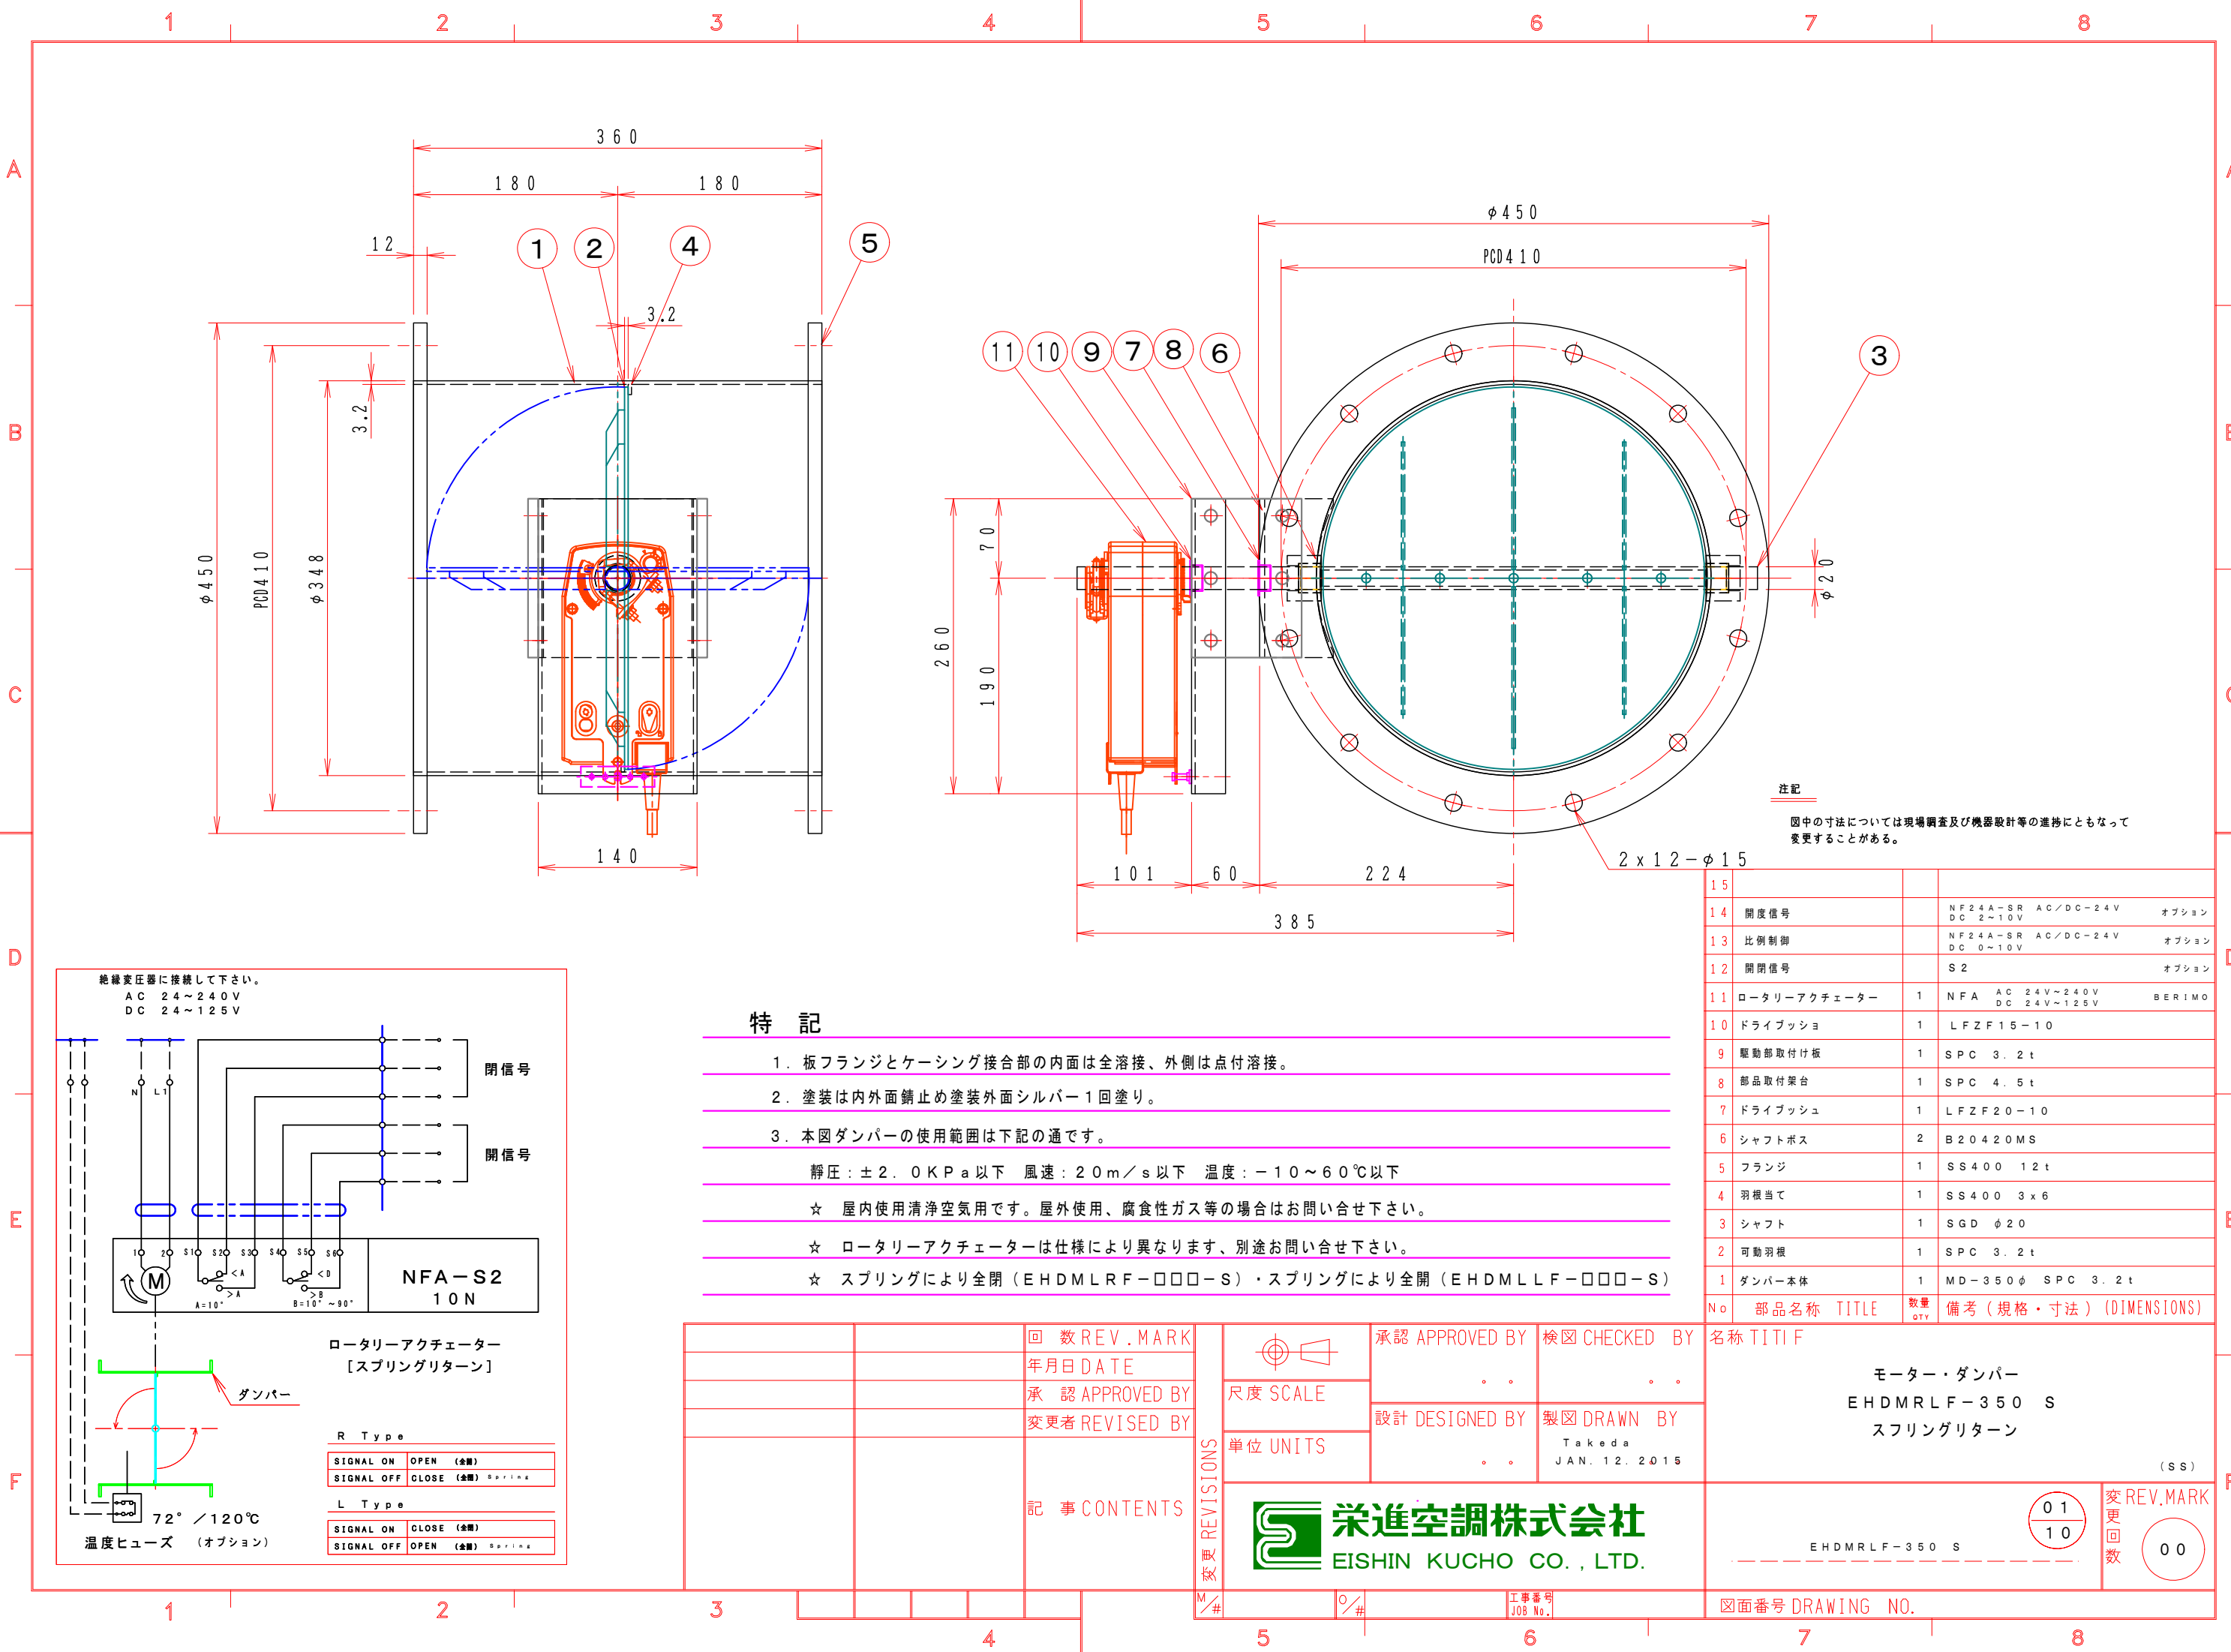

注記  
図中の寸法については現場調査及び機器設計等の進捗にともなって変更することがある。

### 特記

- 板フランジとケーシング接合部の内面は全溶接、外側は点付溶接。
- 塗装は内外面錆止め塗装外面シルバー1回塗り。
- 本図ダンパーの使用範囲は下記の通です。

静圧:  $\pm 2.0 \text{ KPa}$ 以下 風速:  $2.0 \text{ m/s}$ 以下 温度:  $-10 \sim 60^\circ\text{C}$ 以下

☆ 屋内使用清浄空気用です。屋外使用、腐食性ガス等の場合はお問い合わせ下さい。

☆ ロータリーアクチュエーターは仕様により異なります、別途お問い合わせ下さい。

☆ スプリングにより全開 (EHDMRLRF-□□□-S)・スプリングにより全開 (EHDMLLF-□□□-S)

|    |               |                          |                                  |
|----|---------------|--------------------------|----------------------------------|
| 15 |               |                          |                                  |
| 14 | 開度信号          | NF24A-SR AC/DC-24V       | オプション                            |
| 13 | 比例制御          | NF24A-SR AC/DC-24V       | オプション                            |
| 12 | 開閉信号          | S2                       | オプション                            |
| 11 | ロータリーアクチュエーター | 1 NFA AC 24V~240V        | BERIMO                           |
| 10 | ドライブシュ        | 1 LFZF15-10              |                                  |
| 9  | 駆動部取付け板       | 1 SPC 3.2t               |                                  |
| 8  | 部品取付架台        | 1 SPC 4.5t               |                                  |
| 7  | ドライブシュ        | 1 LFZF20-10              |                                  |
| 6  | シャフトボス        | 2 B20420MS               |                                  |
| 5  | フランジ          | 1 SS400 12t              |                                  |
| 4  | 羽根当て          | 1 SS400 3x6              |                                  |
| 3  | シャフト          | 1 SGD $\phi 20$          |                                  |
| 2  | 可動羽根          | 1 SPC 3.2t               |                                  |
| 1  | ダンパー本体        | 1 MD-350 $\phi$ SPC 3.2t |                                  |
| No | 部品名称          | TITLE                    | 数量<br>QTY備考 (規格・寸法) (DIMENSIONS) |

|                                                 |
|-------------------------------------------------|
| 名称 TITIF                                        |
| モーター・ダンパー<br>EHDMRLF-350 S<br>スプリングリターン<br>(SS) |

|                                    |
|------------------------------------|
| 変更回数<br>REV.MARK<br>01<br>10<br>00 |
| 図面番号 DRAWING NO.                   |

|                |                         |
|----------------|-------------------------|
| 承認 APPROVED BY | 検図 CHECKED BY           |
| 設計 DESIGNED BY | 製図 DRAWN BY             |
| 単位 UNITS       | Takeda<br>JAN. 12. 2015 |

|                                    |
|------------------------------------|
| 栄進空調株式会社<br>EISHIN KUCHO CO., LTD. |
|------------------------------------|

|                 |
|-----------------|
| 工事番号<br>JOB No. |
|-----------------|