


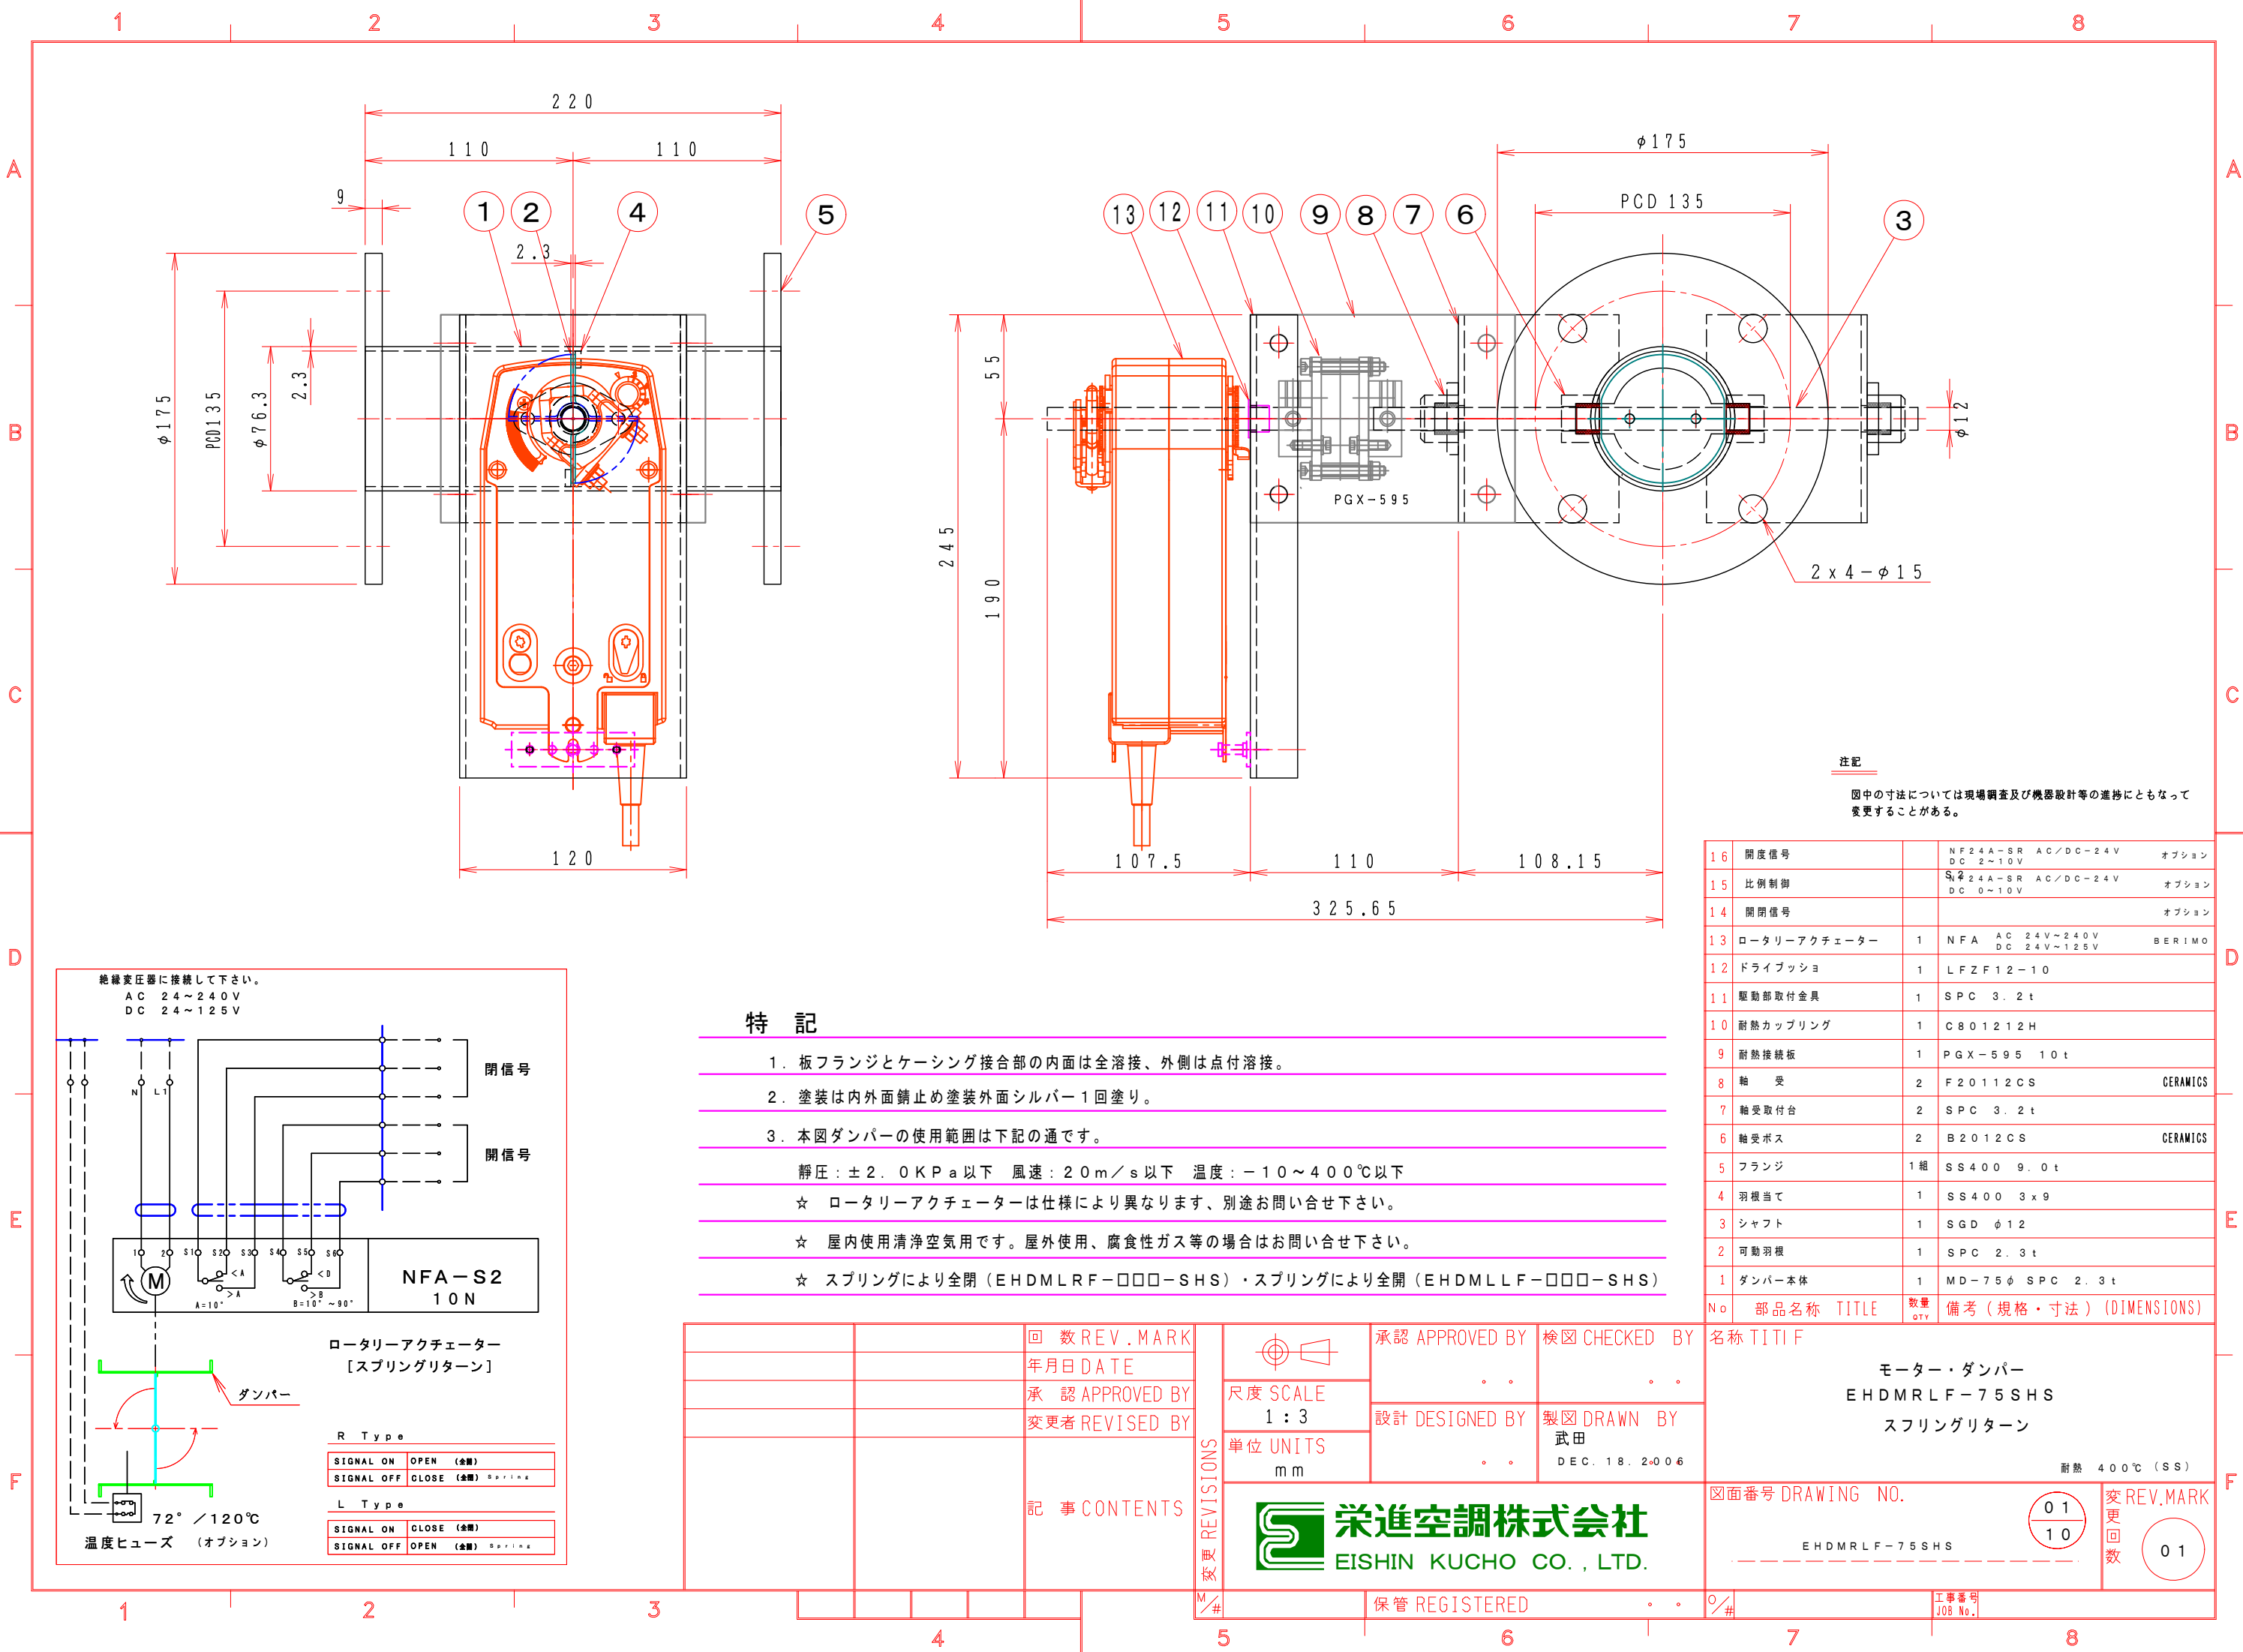

注記

図中の寸法については現場調査及び機器設計等の進捗にともなって変更することがある。

16	開度信号		NF24A-SR AC/DC-24V オプション
15	比例制御		SN24A-SR AC/DC-24V オプション
14	開閉信号		オプション
13	ロータリーアクチュエーター	1	NFA AC 24V~240V BERIMO
12	ドライブシュ	1	LFZF12-10
11	駆動部取付金具	1	SPC 3.2t
10	耐熱カップリング	1	C801212H
9	耐熱接続板	1	PGX-595 10t
8	軸 受	2	F20112CS CERAMICS
7	軸受取付台	2	SPC 3.2t
6	軸受ボス	2	B2012CS CERAMICS
5	フランジ	1組	SS400 9.0t
4	羽根当て	1	SS400 3x9
3	シャフト	1	SGD φ12
2	可動羽根	1	SPC 2.3t
1	ダンパー本体	1	MD-75φ SPC 2.3t
No	部品名称	TITLE	数量 備考 (規格・寸法) (DIMENSIONS)

特 記	
1. 板フランジとケーシング接合部の内面は全溶接、外側は点付溶接。	
2. 塗装は内外面錆止め塗装外面シルバー1回塗り。	
3. 本図ダンパーの使用範囲は下記の通です。	
静圧：±2.0KPa以下 風速：20m/s以下 温度：-10～400℃以下	
☆ ロータリーアクチュエーターは仕様により異なります、別途お問い合わせ下さい。	
☆ 屋内使用清浄空気用です。屋外使用、腐食性ガス等の場合はお問い合わせ下さい。	
☆ スプリングにより全開（EHDMMLRF-□□□-SHS）・スプリングにより全開（EHDMLLF-□□□-SHS）	

		回 数REV. MARK		REVISIONS	承認 APPROVED BY		検図 CHECKED BY		名称 TITIF	
		年月日 DATE							モーター・ダンパー	
		承認 APPROVED BY			尺度 SCALE		設計 DESIGNED BY		EHDMLRF-75SHS	
		変更者 REVISED BY			1 : 3		製図 DRAWN BY		スプリングリターン	
				記事 CONTENTS	単位 UNITS		武田		耐熱 400℃ (SS)	
					mm		DEC. 18. 2006			
					栄進空調株式会社 EISHIN KUCHO CO., LTD.					
				M/#	保管 REGISTERED		0/#		図面番号 DRAWING NO.	
									EHDMLRF-75SHS	
									変更回数	
									01	
									01	
									工事番号 JOB No.	

栄進空調株式会社
EISHIN KUCHO CO., LTD.

モーター・ダンパー
EHDMLRF-75SHS
スプリングリターン

耐熱 400℃ (SS)

図面番号 DRAWING NO.

EHDMLRF-75SHS

変 REV.MARK
更 回数
01