


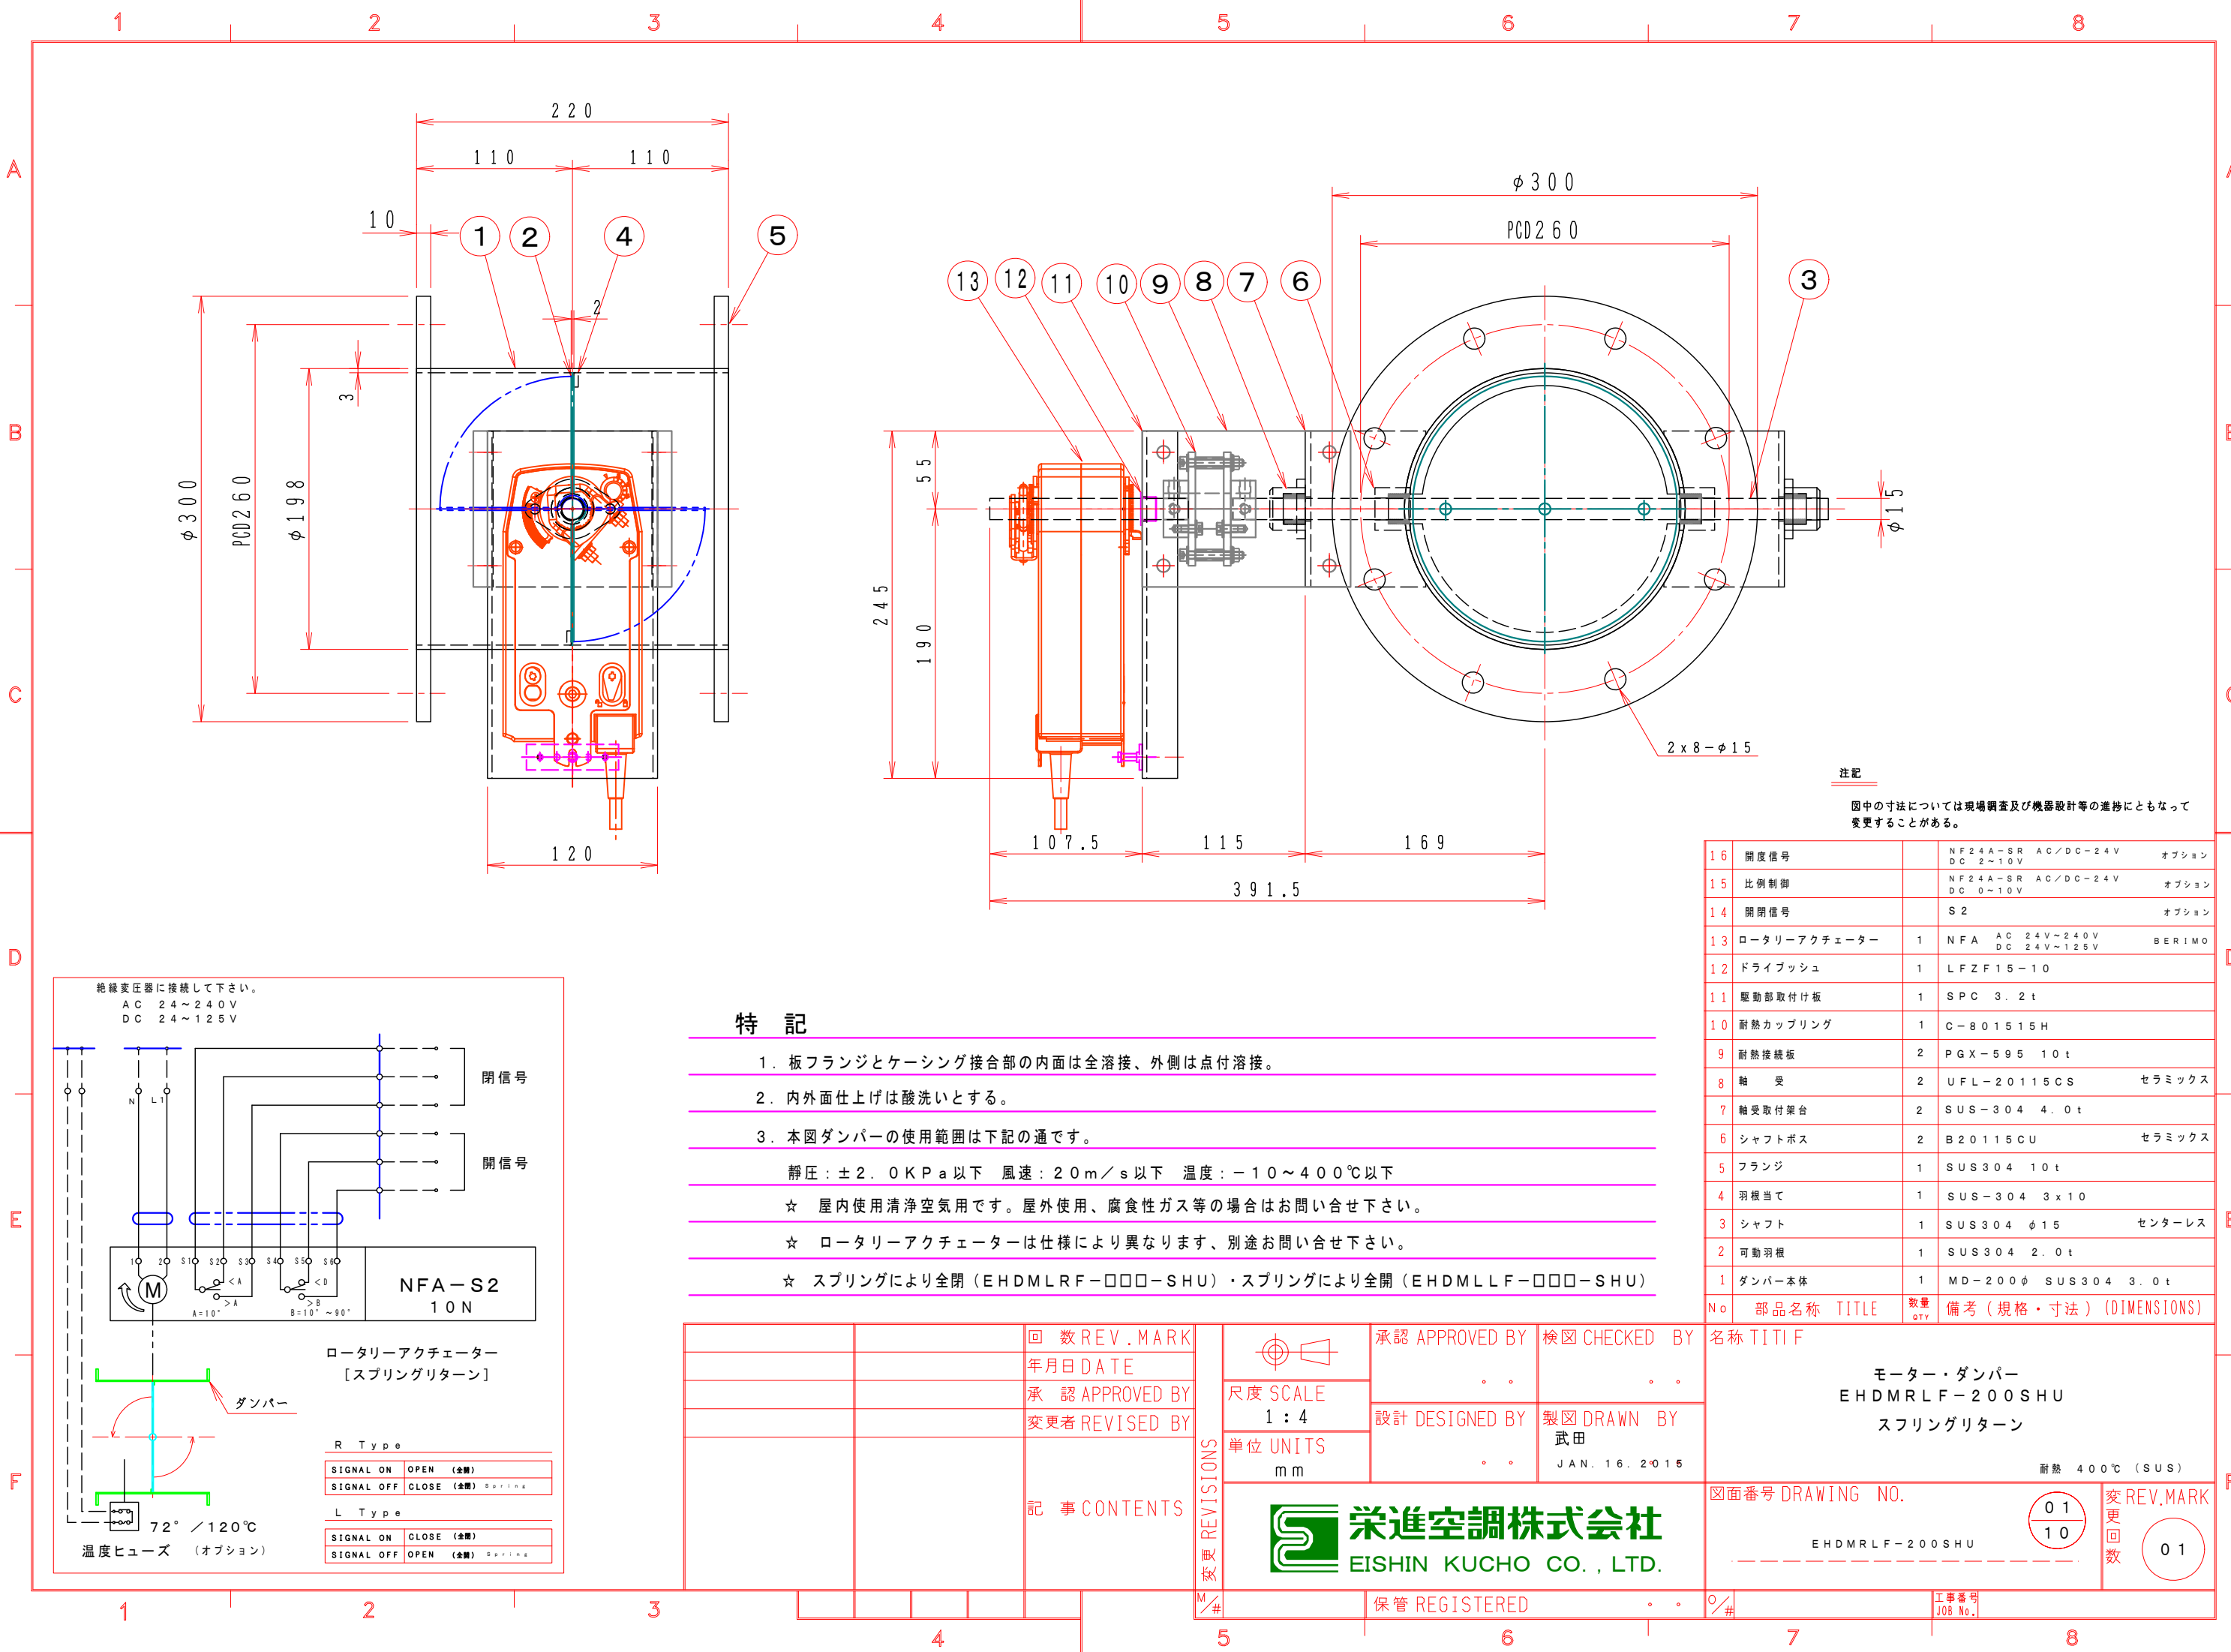

特 記

- 板フランジとケーシング接合部の内面は全溶接、外側は点付溶接。
- 内外面仕上げは酸洗いとする。
- 本図ダンパーの使用範囲は下記の通です。

静圧：±2.0KPa以下 風速：20m/s以下 温度：-10~400℃以下

☆ 屋内使用清浄空気用です。屋外使用、腐食性ガス等の場合はお問い合わせ下さい。

☆ ロータリーアクチュエーターは仕様により異なります、別途お問い合わせ下さい。


☆ スプリングにより全開（EHDMRLF-□□□-SHU）・スプリングにより全開（EHDMLLF-□□□-SHU）

注 記

図中の寸法については現場調査及び機器設計等の進捗にともなって変更することがある。

16	開度信号	NF24A-SR DC 2~10V	AC/DC-24V	オプション
15	比例制御	NF24A-SR DC 0~10V	AC/DC-24V	オプション
14	開閉信号	S2		オプション
13	ロータリーアクチュエーター	1	NFA AC 24V~240V DC 24V~125V	BERIMO
12	ドライブッシュ	1	LFZF15-10	
11	駆動部取付け板	1	SPC 3.2t	
10	耐熱カップリング	1	C-801515H	
9	耐熱接続板	2	PGX-595 10t	
8	軸 受	2	UFL-20115CS	セラミックス
7	軸受取付架台	2	SUS-304 4.0t	
6	シャフトボス	2	B20115CU	セラミックス
5	フランジ	1	SUS304 10t	
4	羽根当て	1	SUS-304 3x10	
3	シャフト	1	SUS304 φ15	センターレス
2	可動羽根	1	SUS304 2.0t	
1	ダンパー本体	1	MD-200φ SUS304 3.0t	
No	部品名称	TITLE	数量 QTY	備考（規格・寸法）(DIMENSIONS)

名称 TITIF	モーター・ダンパー EHDMRLF-200SHU スプリングリターン 耐熱 400℃ (SUS)
図面番号 DRAWING NO.	01 10 EHDMRLF-200SHU
変更回数 REV.MARK 01	工事番号 JOB No.

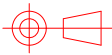

尺度 SCALE
1:4

単位 UNITS
mm

承認 APPROVED BY

検図 CHECKED BY

設計 DESIGNED BY

製図 DRAWN BY

JAN. 16. 2015

栄進空調株式会社
EISHIN KUCHO CO., LTD.

保管 REGISTERED

工事番号
JOB No.