


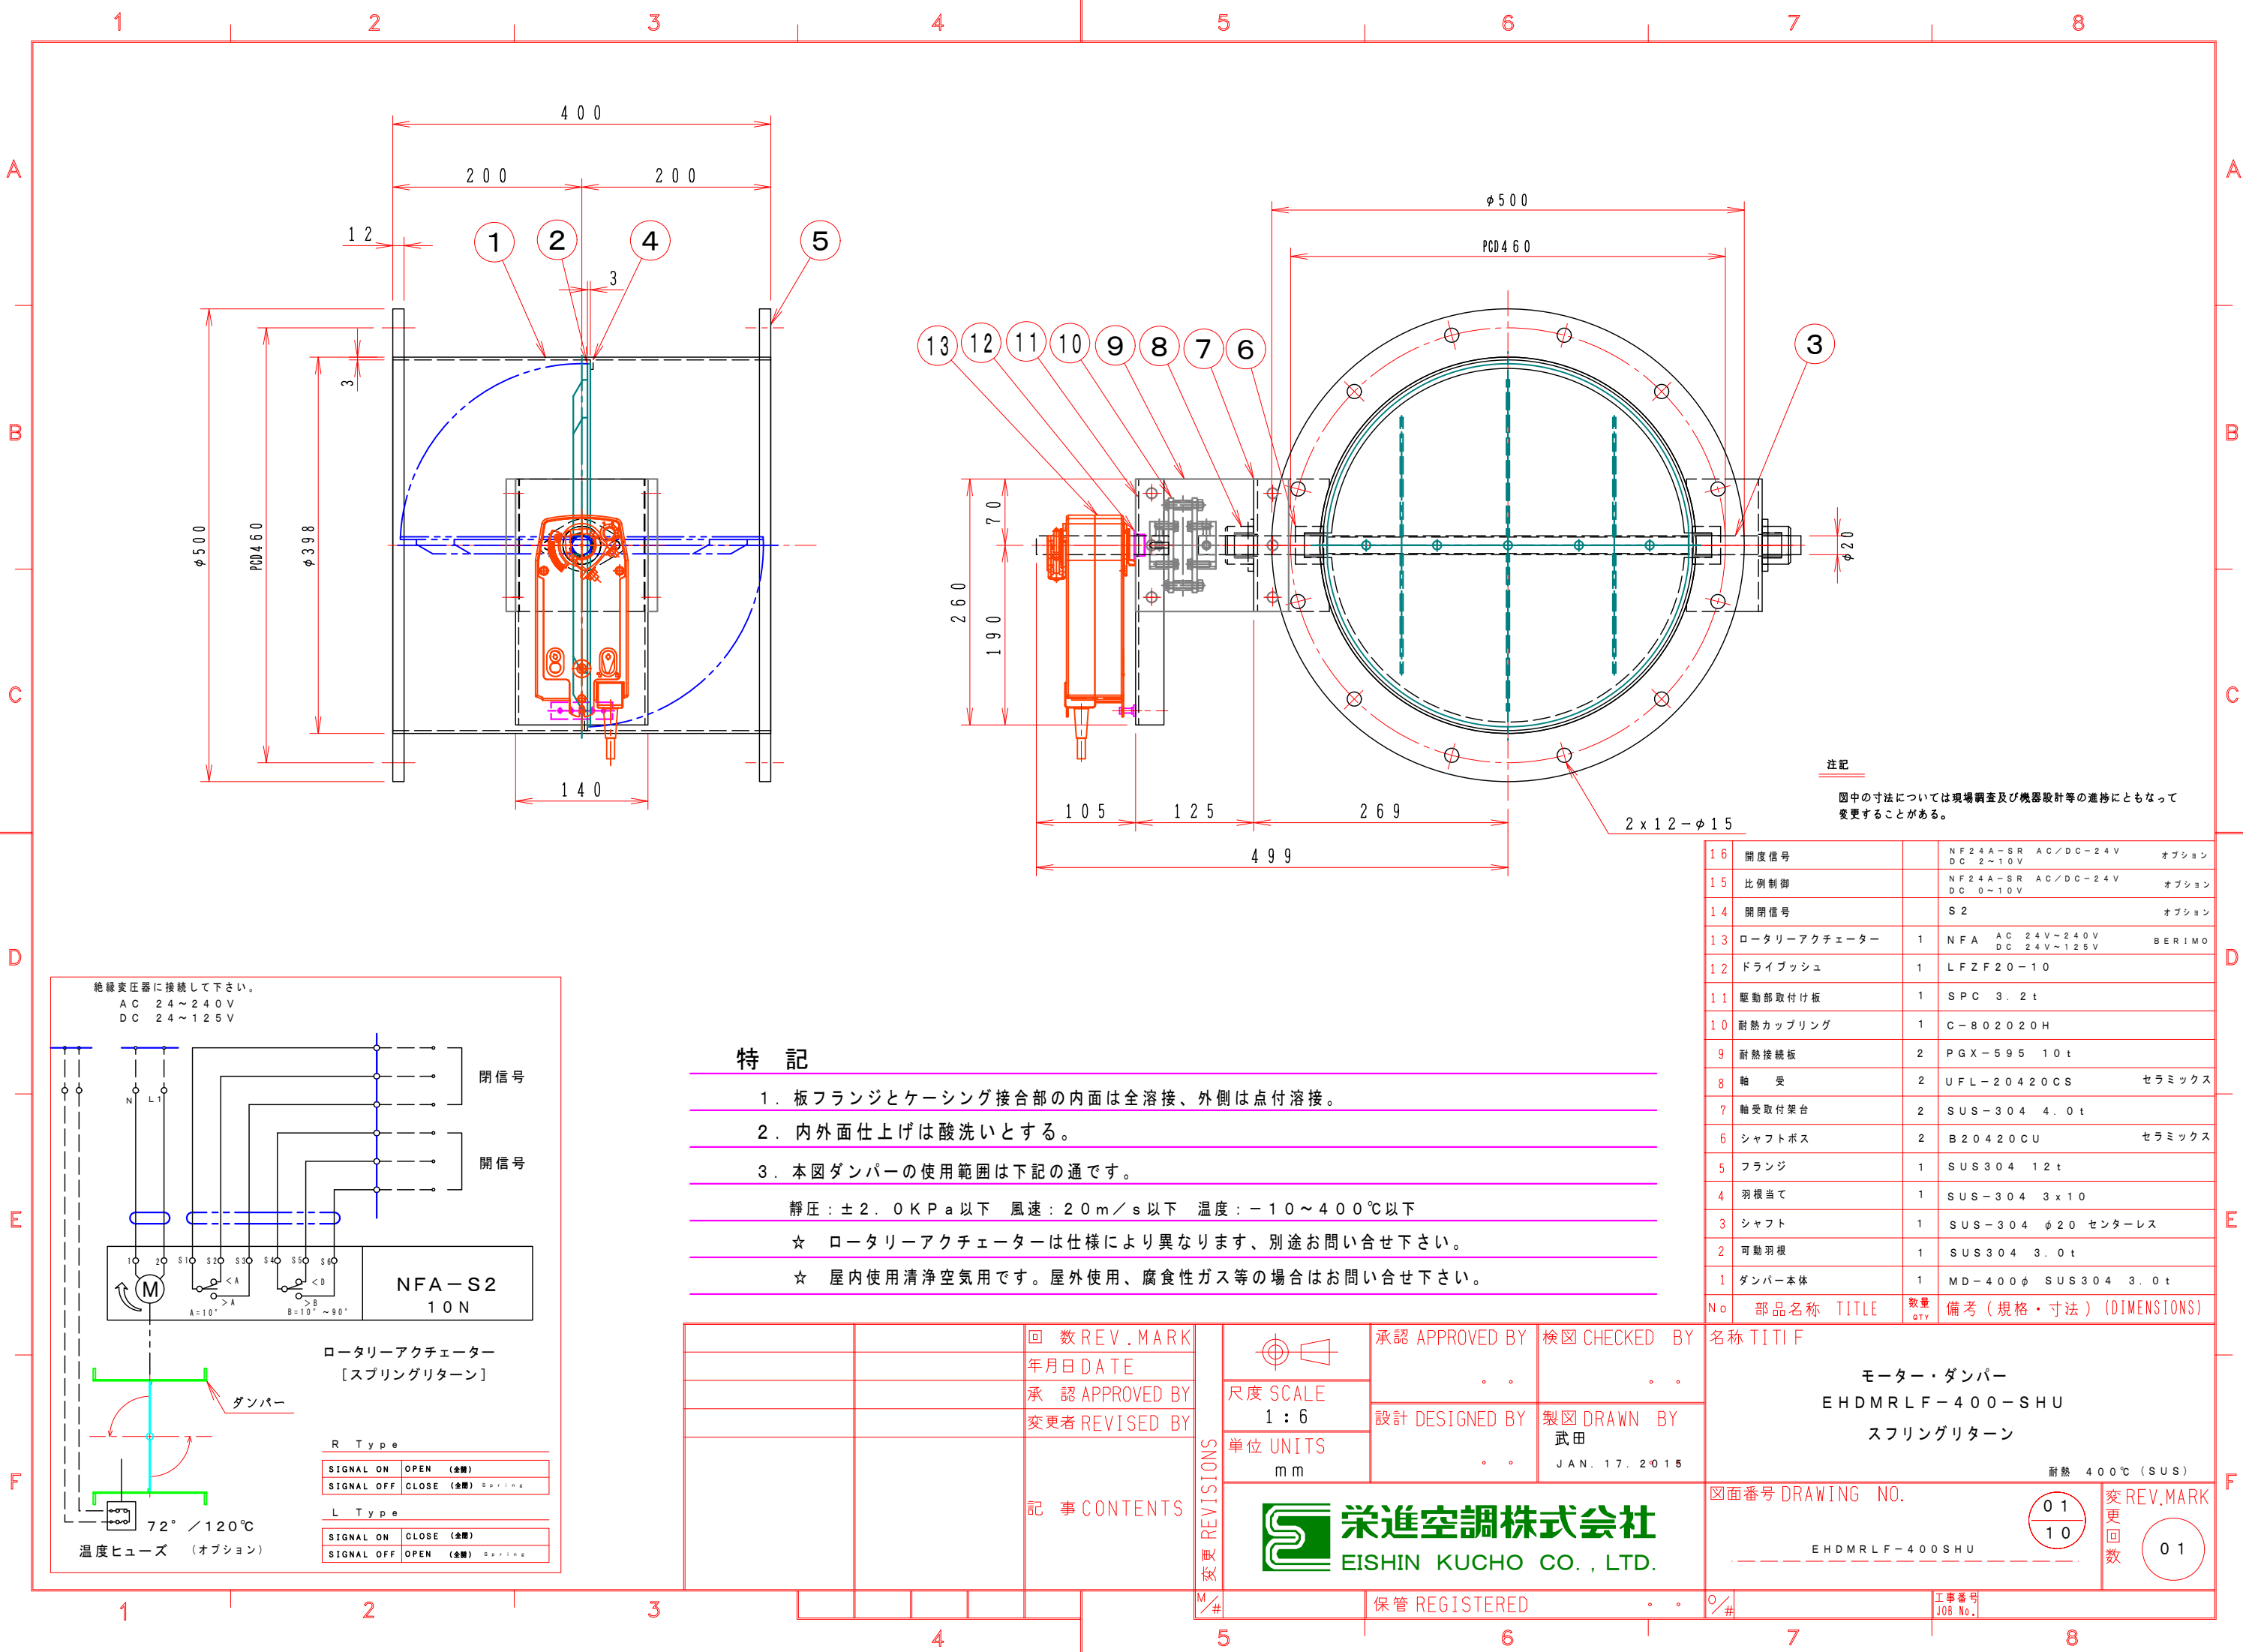

注記
図中の寸法については現場調査及び機器設計等の進捗にともなって変更することがある。

16	開度信号		NF24A-SR DC 2~10V	AC/DC-24V	オプション
15	比例制御		NF24A-SR DC 0~10V	AC/DC-24V	オプション
14	開閉信号		S2		オプション
13	ロータリーアクチュエーター	1	NFA	AC 24V~240V DC 24V~125V	BERIMO
12	ドライブシュ	1	LFZF20-10		
11	駆動部取付け板	1	SPC 3.2t		
10	耐熱カップリング	1	C-802020H		
9	耐熱接続板	2	PGX-595 10t		
8	軸受	2	UFL-20420CS		セラミックス
7	軸受取付架台	2	SUS-304 4.0t		
6	シャフトボス	2	B20420CU		セラミックス
5	フランジ	1	SUS304 12t		
4	羽根当て	1	SUS-304 3x10		
3	シャフト	1	SUS-304 φ20 センターレス		
2	可動羽根	1	SUS304 3.0t		
1	ダンパー本体	1	MD-400φ SUS304 3.0t		
No	部品名称	TITLE	数量 QTY	備考(規格・寸法)(DIMENSIONS)	

- 特記
- 板フランジとケーシング接合部の内面は全溶接、外側は点付溶接。
 - 内外面仕上げは酸洗いとする。
 - 本図ダンパーの使用範囲は下記の通です。
- 静圧：±2.0KPa以下 風速：20m/s以下 温度：-10~400℃以下
- ☆ ロータリーアクチュエーターは仕様により異なります、別途お問い合わせ下さい。
- ☆ 屋内使用清浄空気用です。屋外使用、腐食性ガス等の場合はお問い合わせ下さい。

		回数 REV. MARK		承認 APPROVED BY 検図 CHECKED BY 名称 TITIF	
		年月日 DATE			
		承認 APPROVED BY			
		変更者 REVISED BY			
		記事 CONTENTS	変更 REVISIONS	尺度 SCALE 1 : 6	設計 DESIGNED BY 製図 DRAWN BY 武田 JAN. 17. 2015
				単位 UNITS mm	
				栄進空調株式会社 EISHIN KUCHO CO., LTD.	
				図面番号 DRAWING NO. EHDMRLF-400SHU	
				耐熱 400℃ (SUS)	変 REV. MARK 更 回数 01
		M / #		保管 REGISTERED	工事番号 JOB No.