
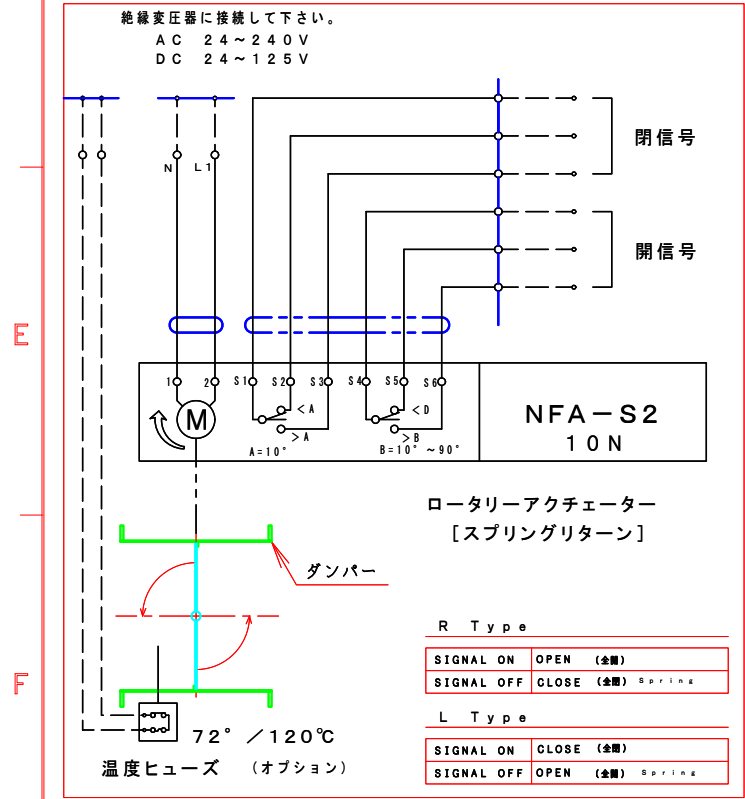


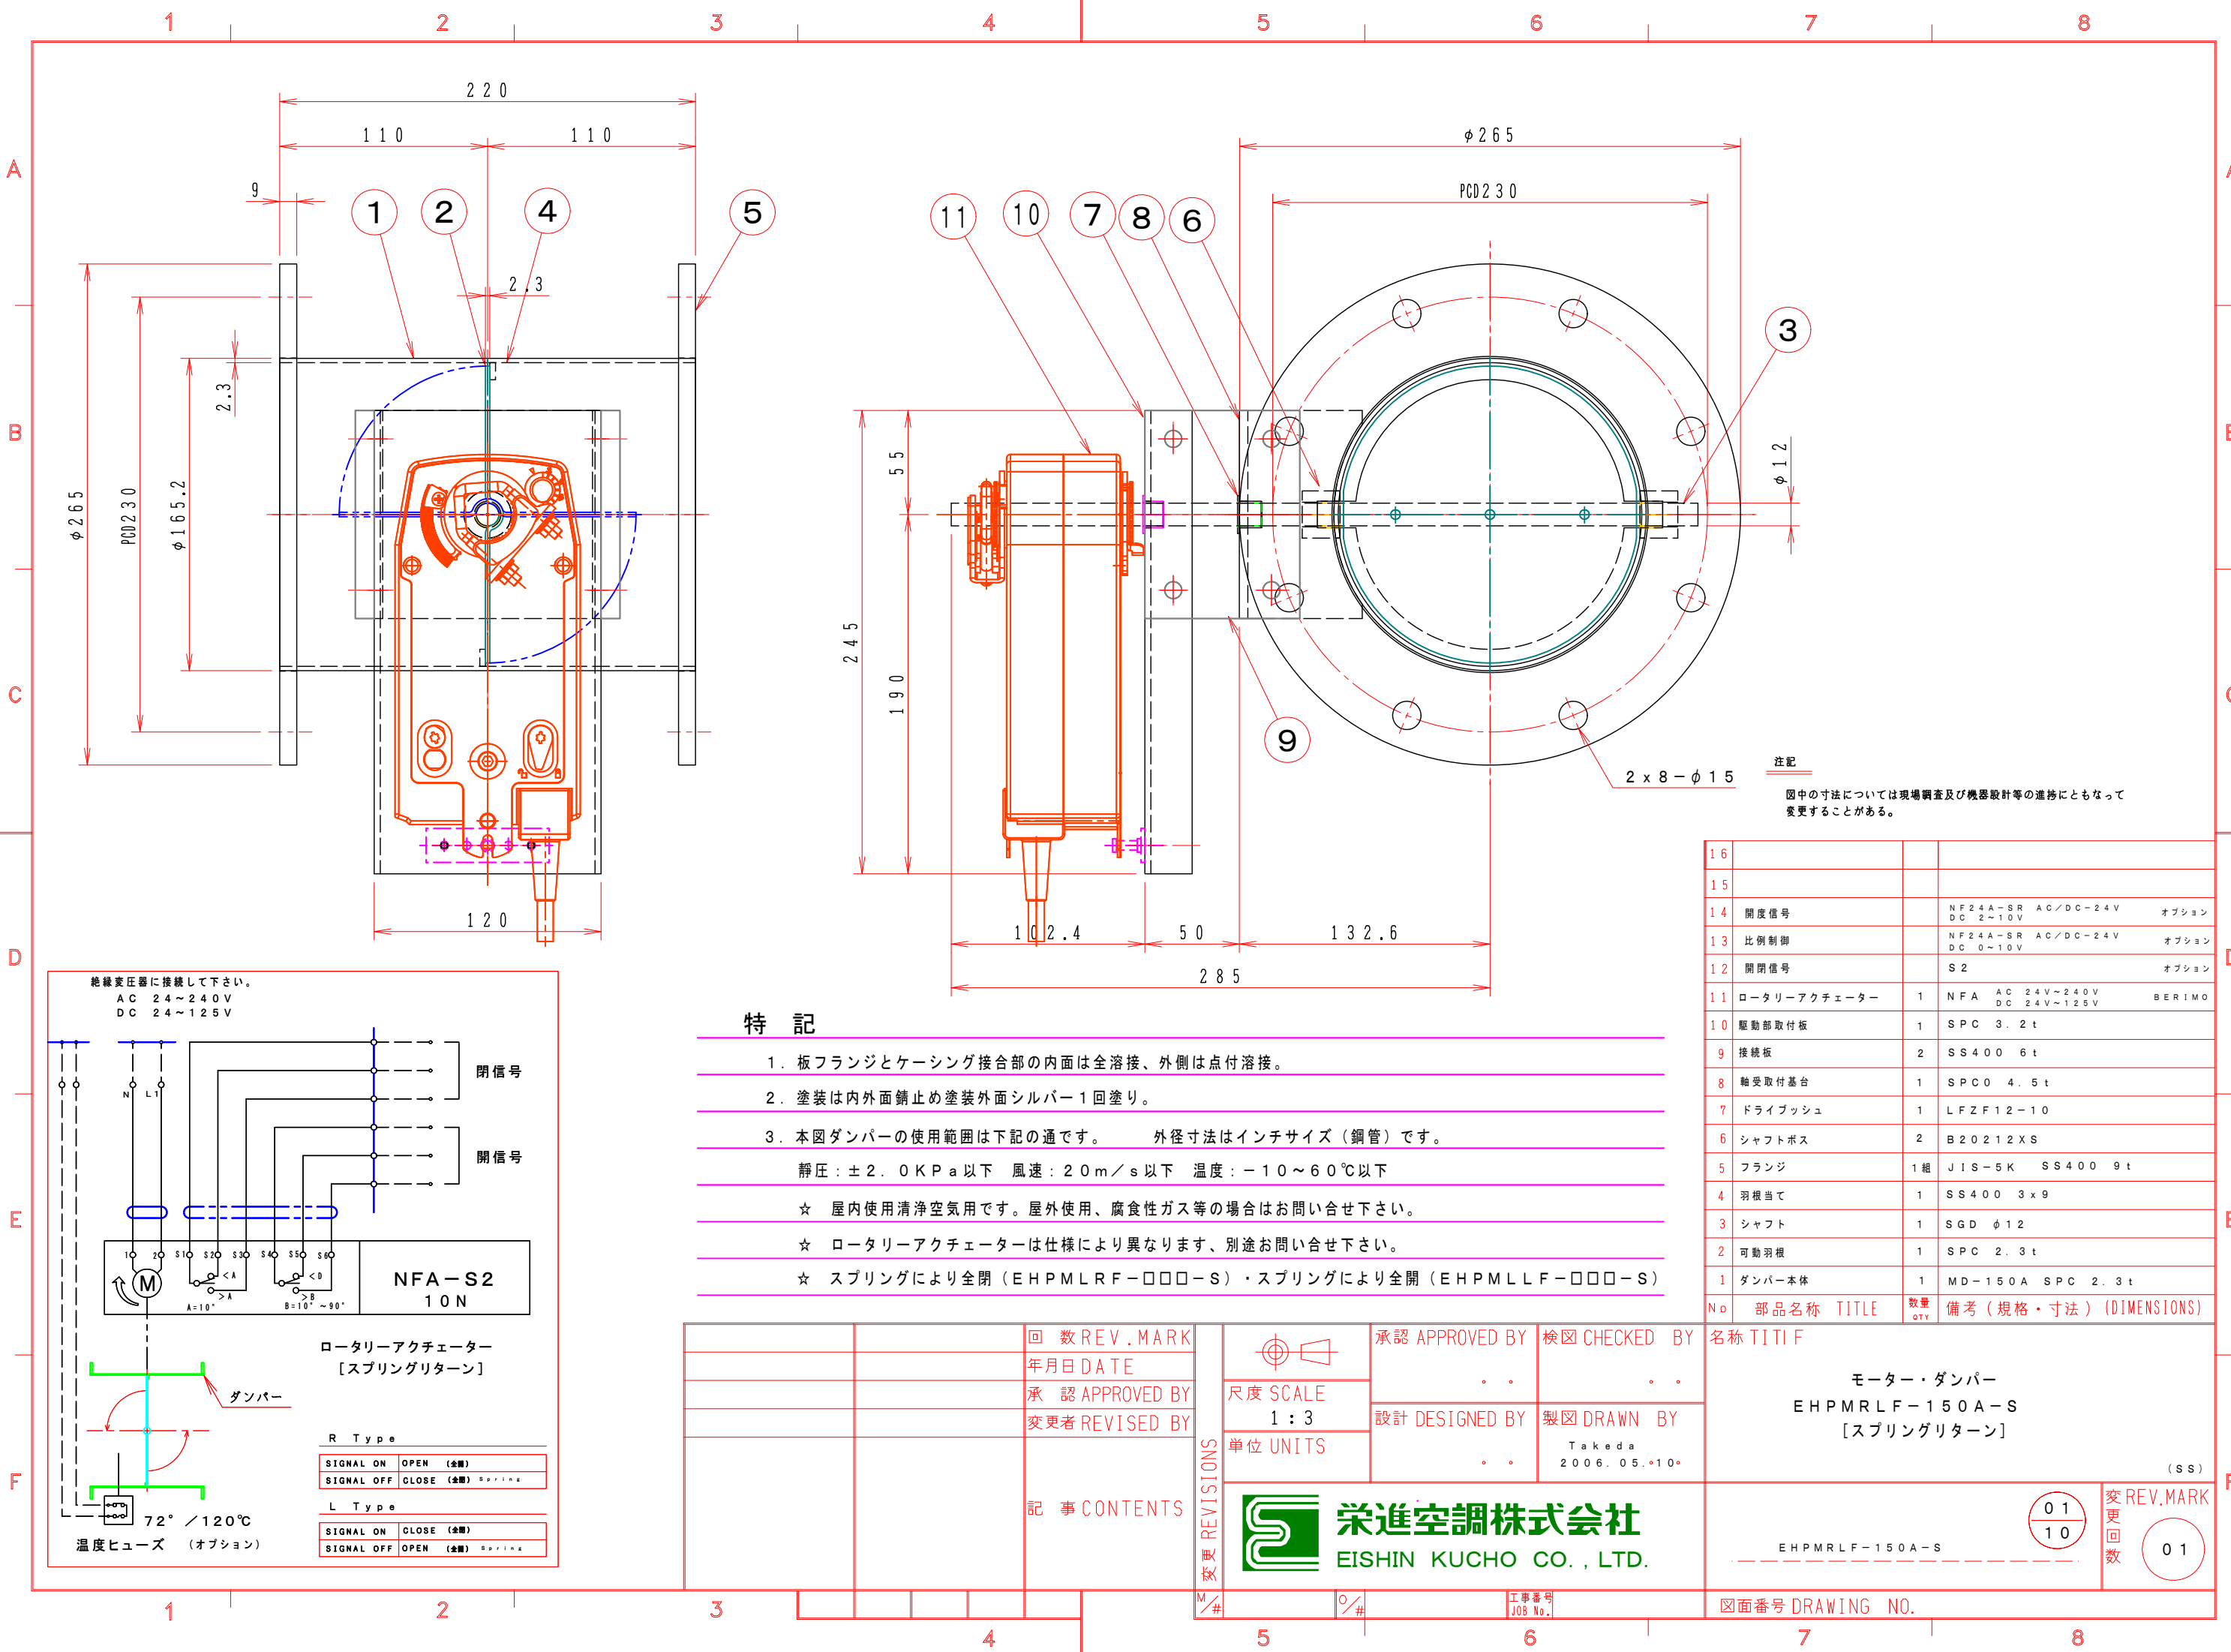

特記

- 板フランジとケーシング接合部の内面は全溶接、外側は点付溶接。
- 塗装は内外面錆止め塗装外面シルバー1回塗り。
- 本図ダンパーの使用範囲は下記の通です。 外径寸法はインチサイズ(鋼管)です。
静圧: $\pm 2.0 \text{ KPa}$ 以下 風速: 20 m/s 以下 温度: $-10 \sim 60^\circ\text{C}$ 以下
☆ 屋内使用清浄空気用です。屋外使用、腐食性ガス等の場合はお問い合わせ下さい。
☆ ロータリーアクチュエーターは仕様により異なります、別途お問い合わせ下さい。
☆ スプリングにより全閉(EHPMLRF-□□□-S)・スプリングにより全開(EHPMLLF-□□□-S)

		回数 REV. MARK			承認 APPROVED BY		検図 CHECKED BY		名称 TITIF モーター・ダンパー EHPMLRF-150A-S [スプリングリターン]				
		年月日 DATE											
		承認 APPROVED BY		尺度 SCALE		設計 DESIGNED BY		製図 DRAWN BY		(SS)			
		変更者 REVISED BY		1 : 3				Takeda 2006.05.010					
		記事 CONTENTS		単位 UNITS									
		変更 REVISIONS				栄進空調株式会社 EISHIN KUCHO CO., LTD.				EHPMLRF-150A-S			
										01 10			
										01			
3										図面番号 DRAWING NO.			