


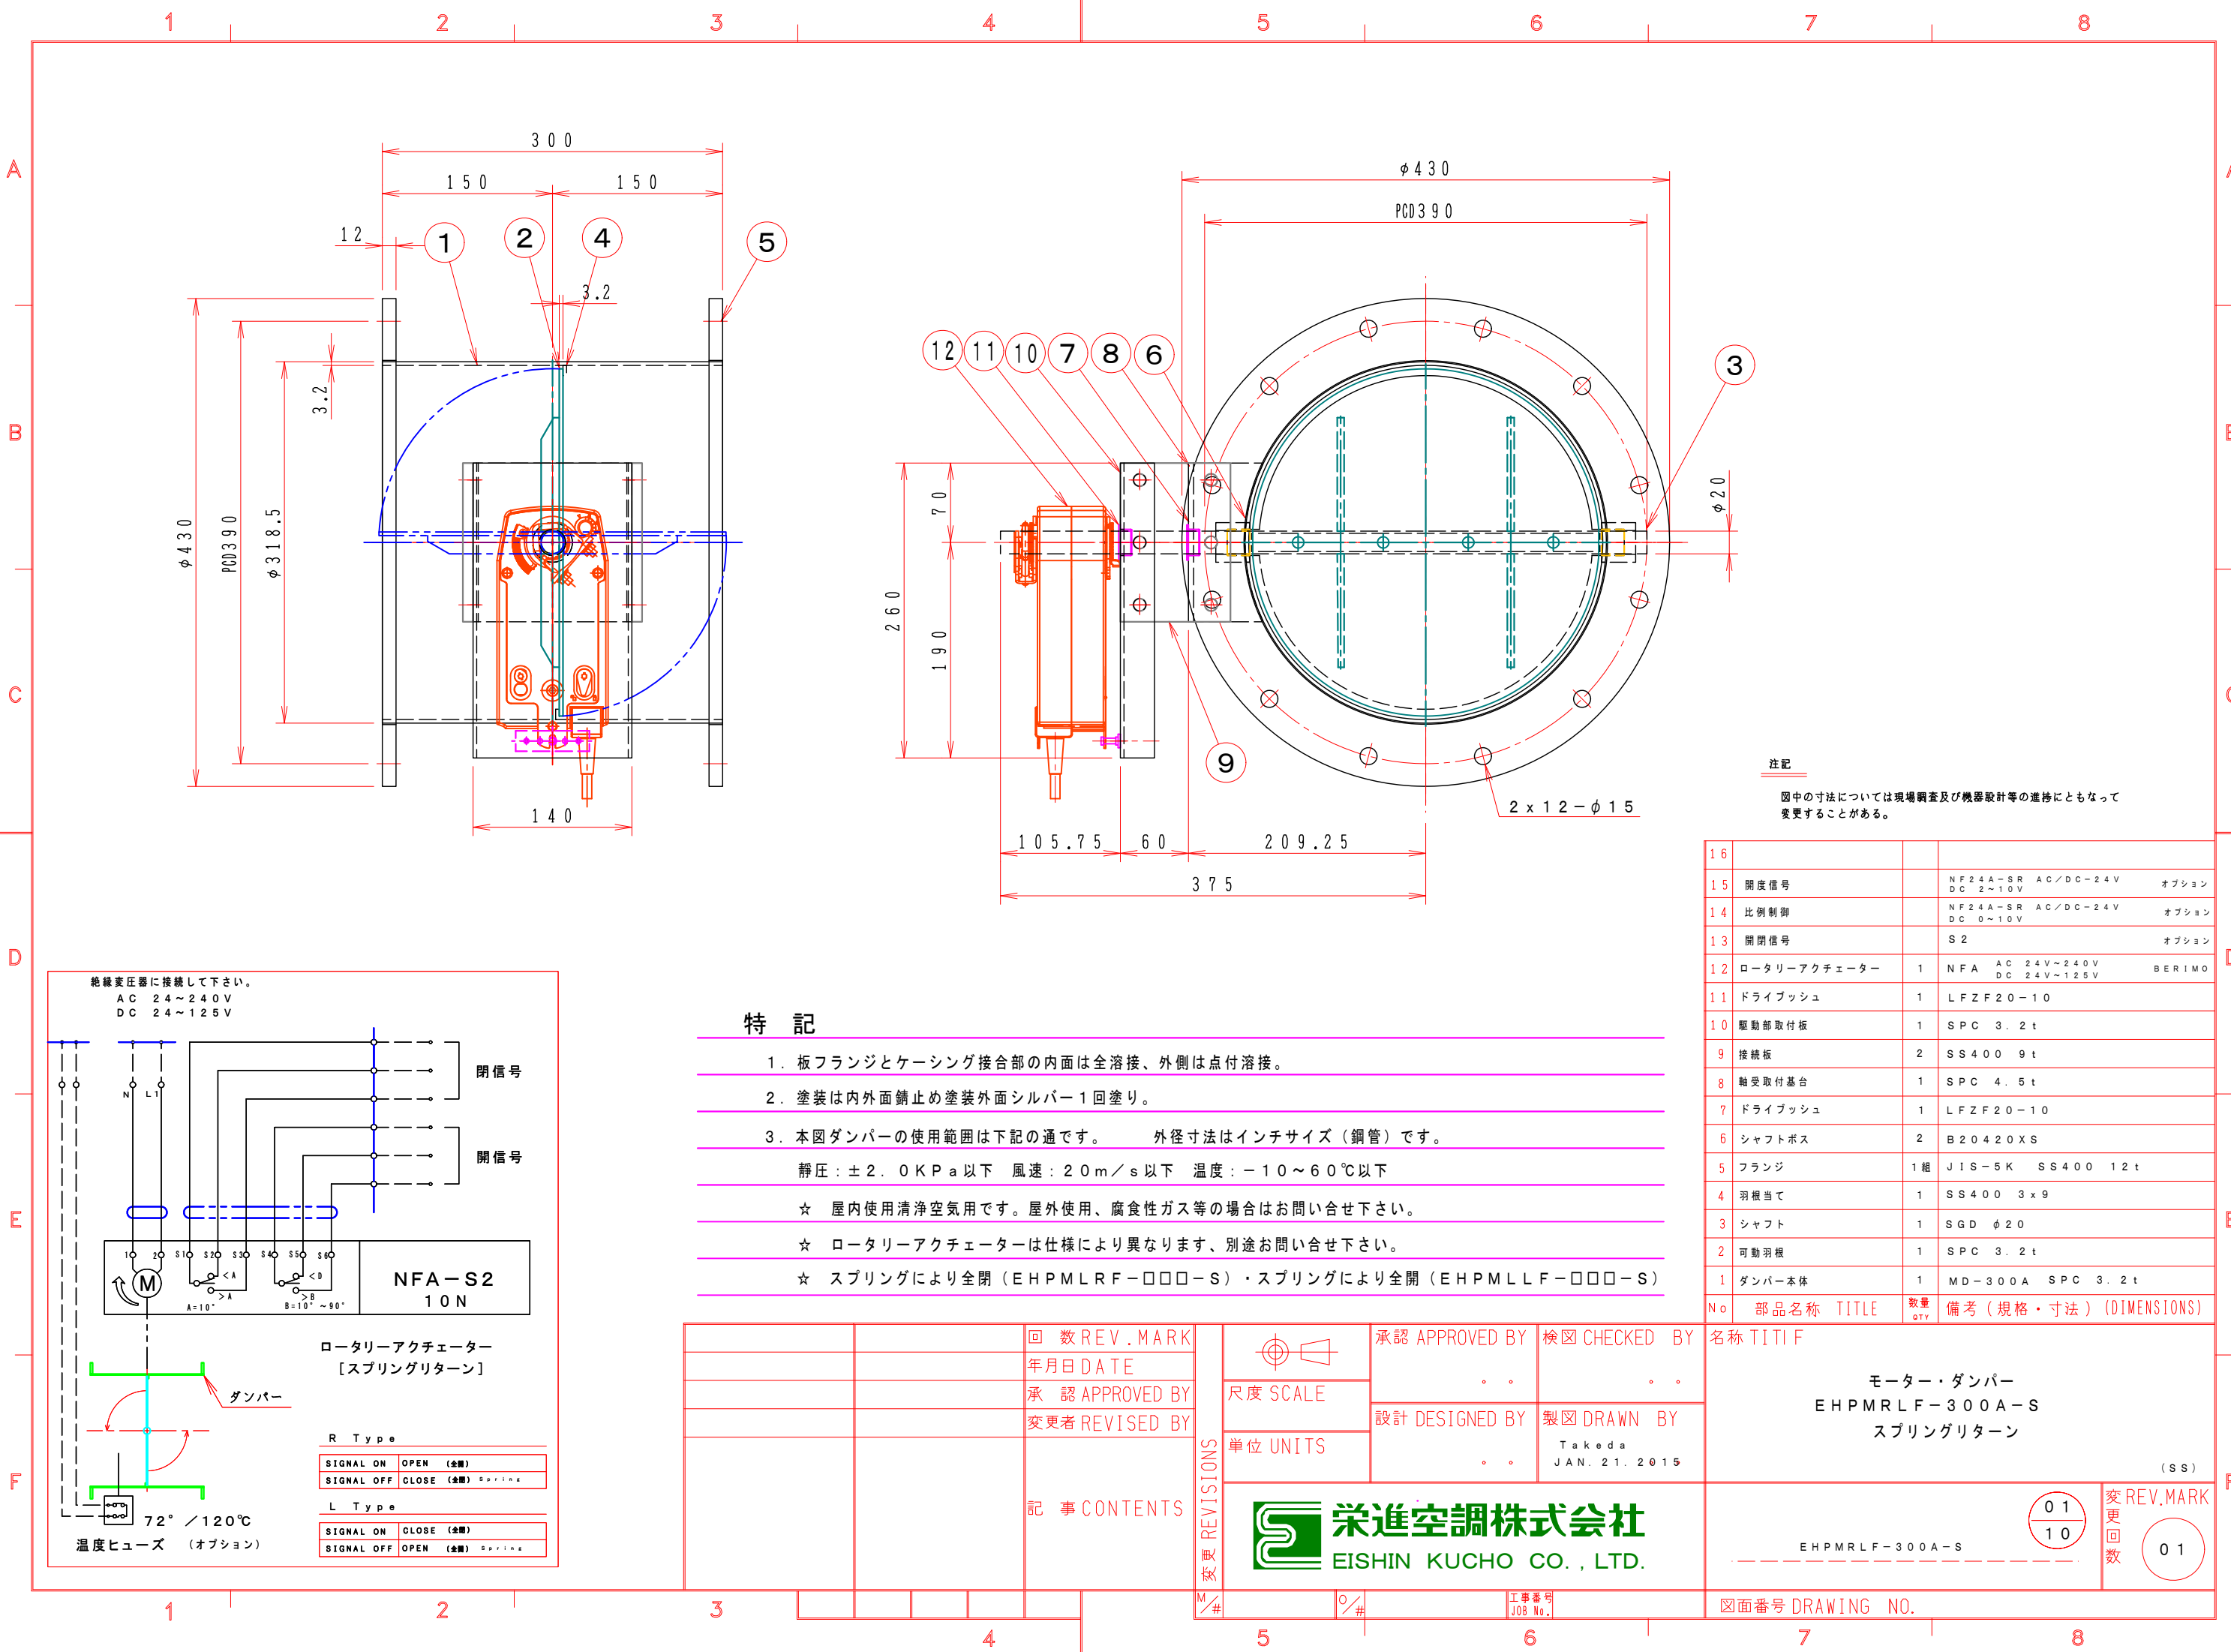

注記
図中の寸法については現場調査及び機器設計等の進捗にともなって変更することがある。

16			
15	開度信号	NF24A-SR AC/DC-24V DC 2~10V	オプション
14	比例制御	NF24A-SR AC/DC-24V DC 0~10V	オプション
13	開閉信号	S2	オプション
12	ロータリーアクチュエーター	1 NFA AC 24V~240V DC 24V~125V	BERIMO
11	ドライブシュ	1 LFZF20-10	
10	駆動部取付板	1 SPC 3.2t	
9	接続板	2 SS400 9t	
8	軸受取付基台	1 SPC 4.5t	
7	ドライブシュ	1 LFZF20-10	
6	シャフトボス	2 B20420XS	
5	フランジ	1組 JIS-5K SS400 12t	
4	羽根当て	1 SS400 3x9	
3	シャフト	1 SGD φ20	
2	可動羽根	1 SPC 3.2t	
1	ダンパー本体	1 MD-300A SPC 3.2t	
No	部品名称	TITLE	数量 QTY備考 (規格・寸法) (DIMENSIONS)

- 特記
- 板フランジとケーシング接合部の内面は全溶接、外側は点付溶接。
 - 塗装は内外面錆止め塗装外面シルバー1回塗り。
 - 本図ダンパーの使用範囲は下記の通です。 外径寸法はインチサイズ（鋼管）です。
静圧：±2.0KPa以下 風速：20m/s以下 温度：-10～60℃以下
- ☆ 屋内使用清浄空気用です。屋外使用、腐食性ガス等の場合はお問い合わせ下さい。
- ☆ ロータリーアクチュエーターは仕様により異なります、別途お問い合わせ下さい。
- ☆ スプリングにより全閉（EHPMLRF-□□□-S）・スプリングにより全開（EHPMLLF-□□□-S）

回数REV.MARK 年月日DATE		承認 APPROVED BY 検図 CHECKED BY		名称 TITIF	
承認 APPROVED BY 変更者 REVISED BY		設計 DESIGNED BY 製図 DRAWN BY Takeda JAN. 21. 2015		モーター・ダンパー EHPMLF-300A-S スプリングリターン (SS)	
記事 CONTENTS		栄進空調株式会社 EISHIN KUCHO CO., LTD.		01 10 変更回数 01	
M/#		O/#		工事番号 JOB No.	
				図面番号 DRAWING NO.	