


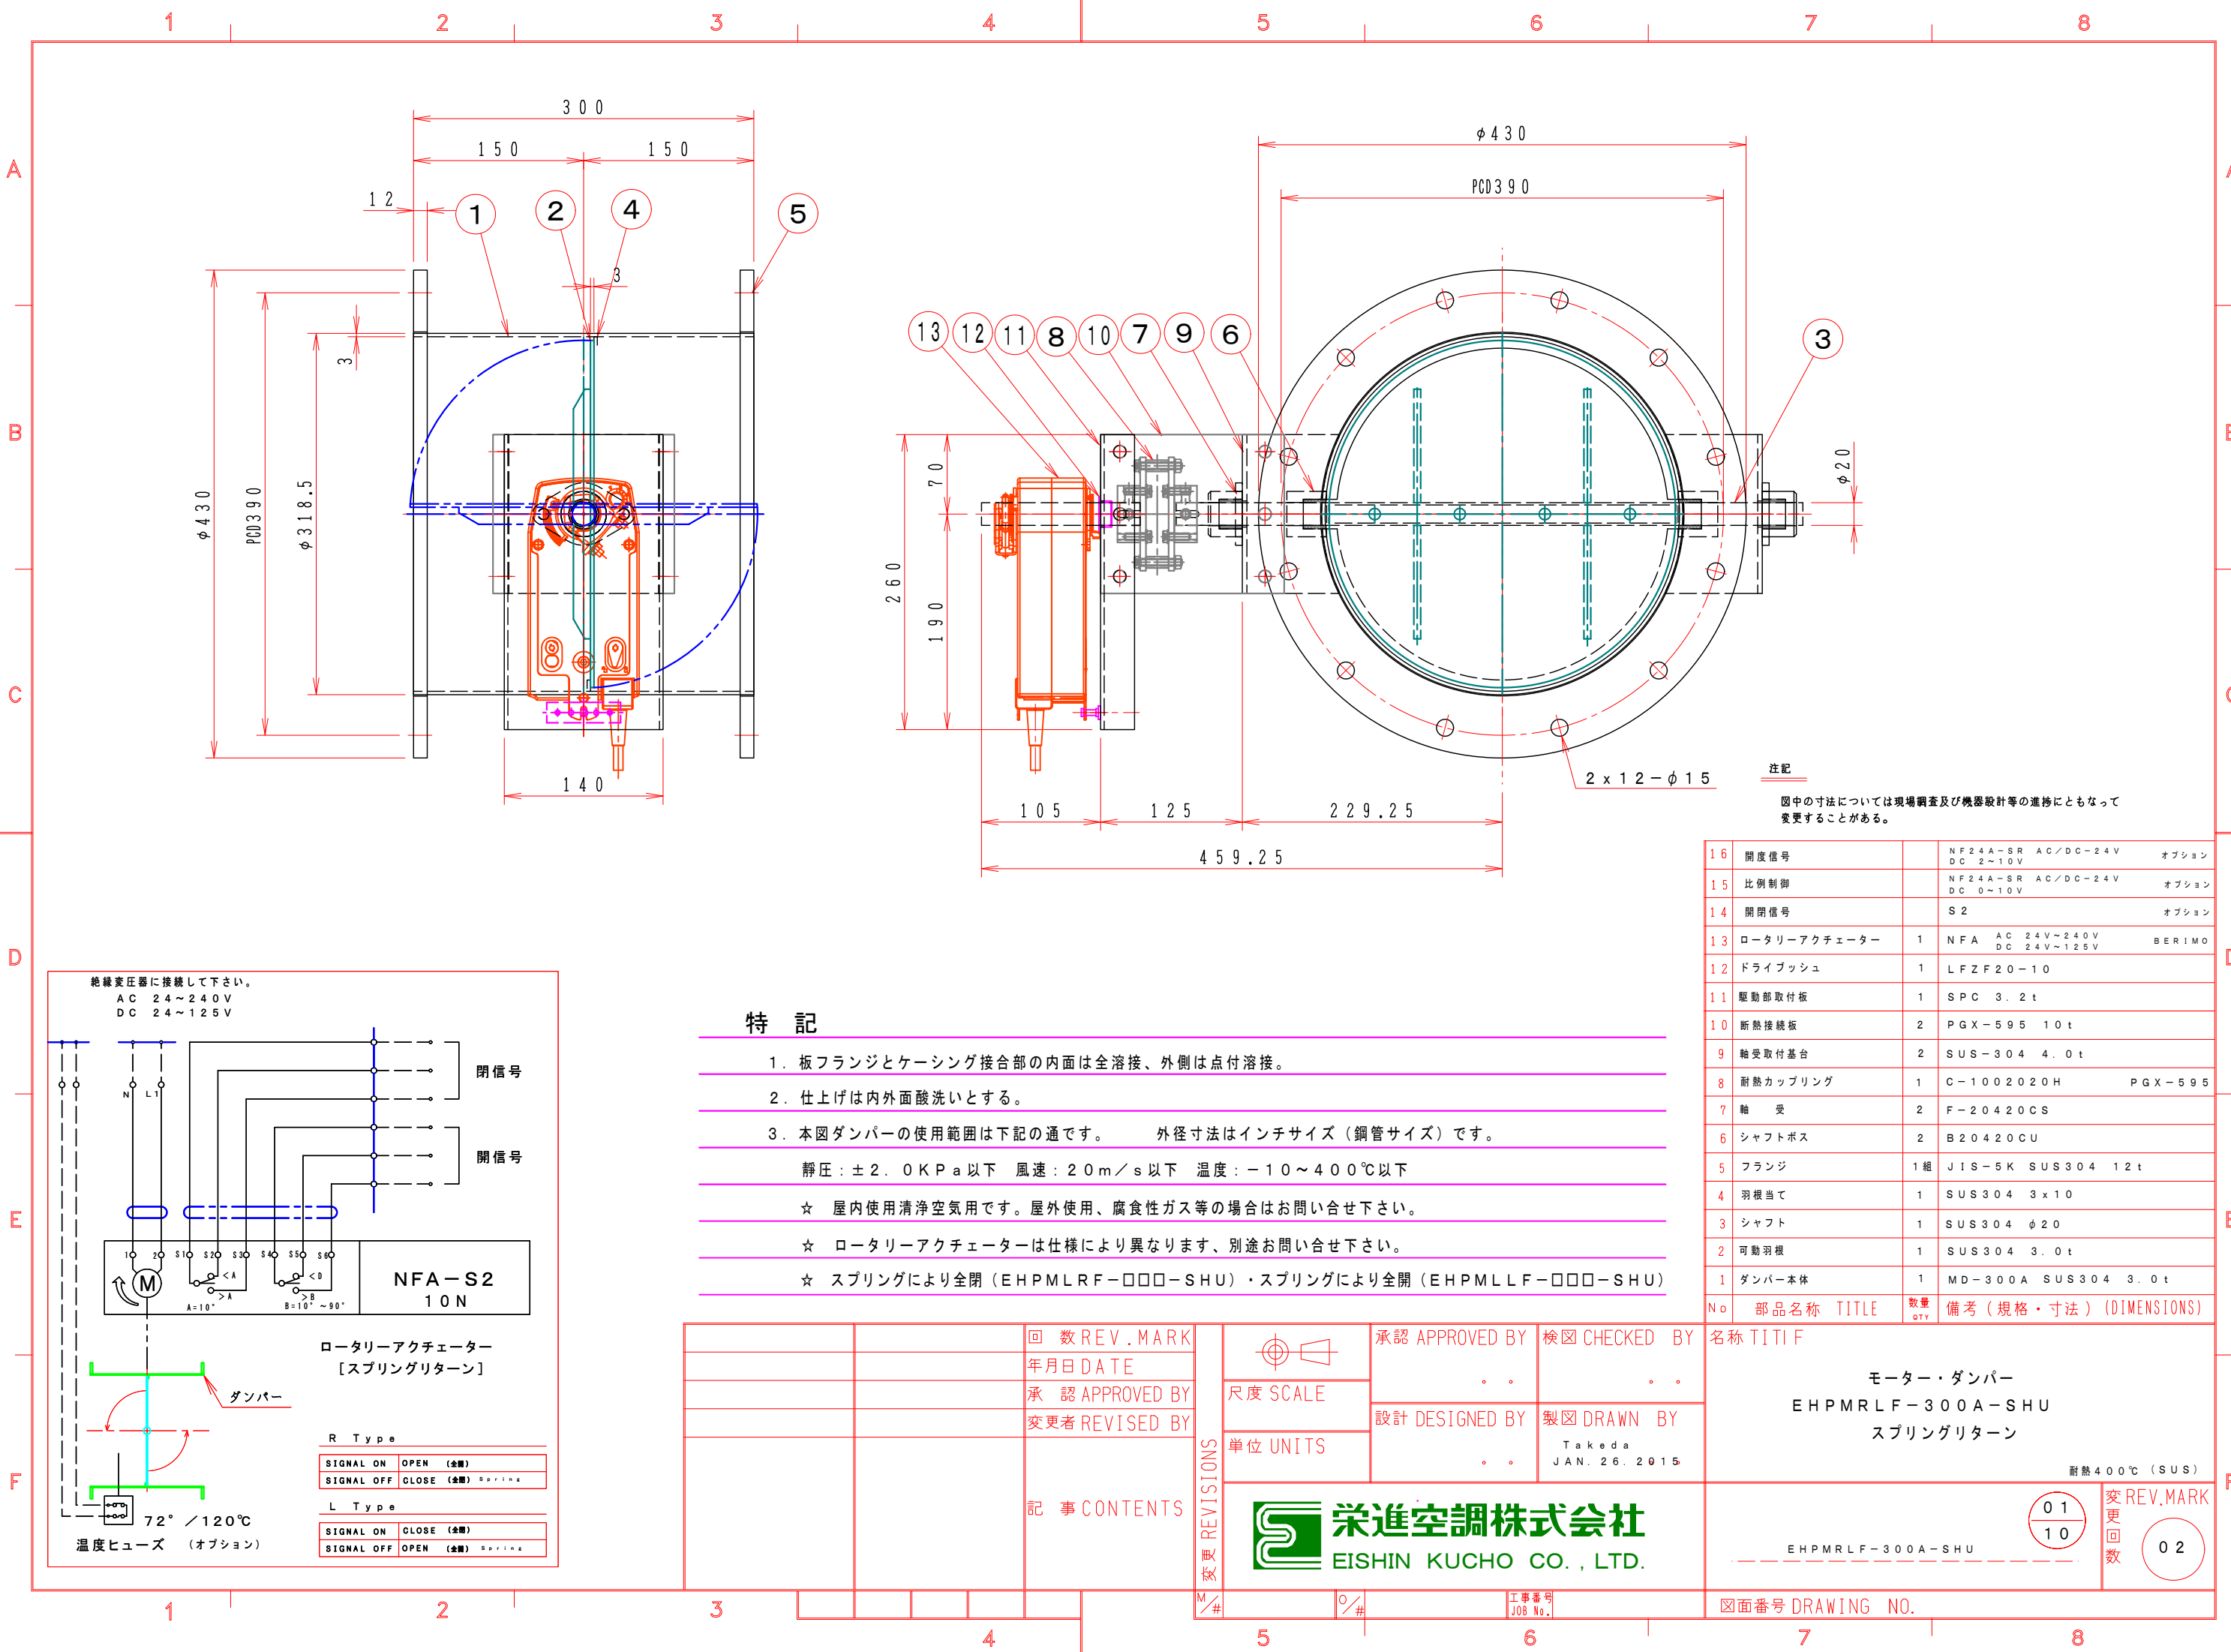

注記
図中の寸法については現場調査及び機器設計等の進捗にともなって変更することがある。

16	開度信号	NF24A-SR DC 2~10V	AC/DC-24V	オプション
15	比例制御	NF24A-SR DC 0~10V	AC/DC-24V	オプション
14	開閉信号	S2		オプション
13	ロータリーアクチュエーター	1	NFA AC 24V~240V DC 24V~125V	BERIMO
12	ドライブッシュ	1	LFZF20-10	
11	駆動部取付板	1	SPC 3.2t	
10	断熱接続板	2	PGX-595 10t	
9	軸受取付基台	2	SUS-304 4.0t	
8	耐熱カップリング	1	C-1002020H	PGX-595
7	軸受	2	F-20420CS	
6	シャフトボス	2	B20420CU	
5	フランジ	1組	JIS-5K SUS304 12t	
4	羽根当て	1	SUS304 3x10	
3	シャフト	1	SUS304 φ20	
2	可動羽根	1	SUS304 3.0t	
1	ダンパー本体	1	MD-300A SUS304 3.0t	
No	部品名称	TITLE	数量 QTY	備考(規格・寸法)(DIMENSIONS)

- 特記
- 板フランジとケーシング接合部の内面は全溶接、外側は点付溶接。
 - 仕上げは内外面酸洗いとする。
 - 本図ダンパーの使用範囲は下記の通です。 外径寸法はインチサイズ（鋼管サイズ）です。
静圧：±2.0KPa以下 風速：20m/s以下 温度：-10～400℃以下
- ☆ 屋内使用清浄空気用です。屋外使用、腐食性ガス等の場合はお問い合わせ下さい。
- ☆ ロータリーアクチュエーターは仕様により異なります、別途お問い合わせ下さい。
- ☆ スプリングにより全開（EHPMLRF-□□□-SHU）・スプリングにより全開（EHPMLLF-□□□-SHU）

		回数 REV. MARK		変更 REVISIONS			承認 APPROVED BY		検図 CHECKED BY		名称 TITIF		
		年月日 DATE			尺度 SCALE		. .		. .		モーター・ダンパー		
		承認 APPROVED BY			単位 UNITS		設計 DESIGNED BY		製図 DRAWN BY		EHPMRLF-300A-SHU		
		変更者 REVISED BY					. .		Takeda JAN. 26. 2015		スプリングリターン		
		記事 CONTENTS				 栄進空調株式会社 EISHIN KUCHO CO., LTD.						耐熱 400℃ (SUS)	
						 EHPMRLF-300A-SHU						01 10 変更 REV. MARK 回数	
3												02	
												図面番号 DRAWING NO.	

変更回数
REV.MARK
01
10
02