


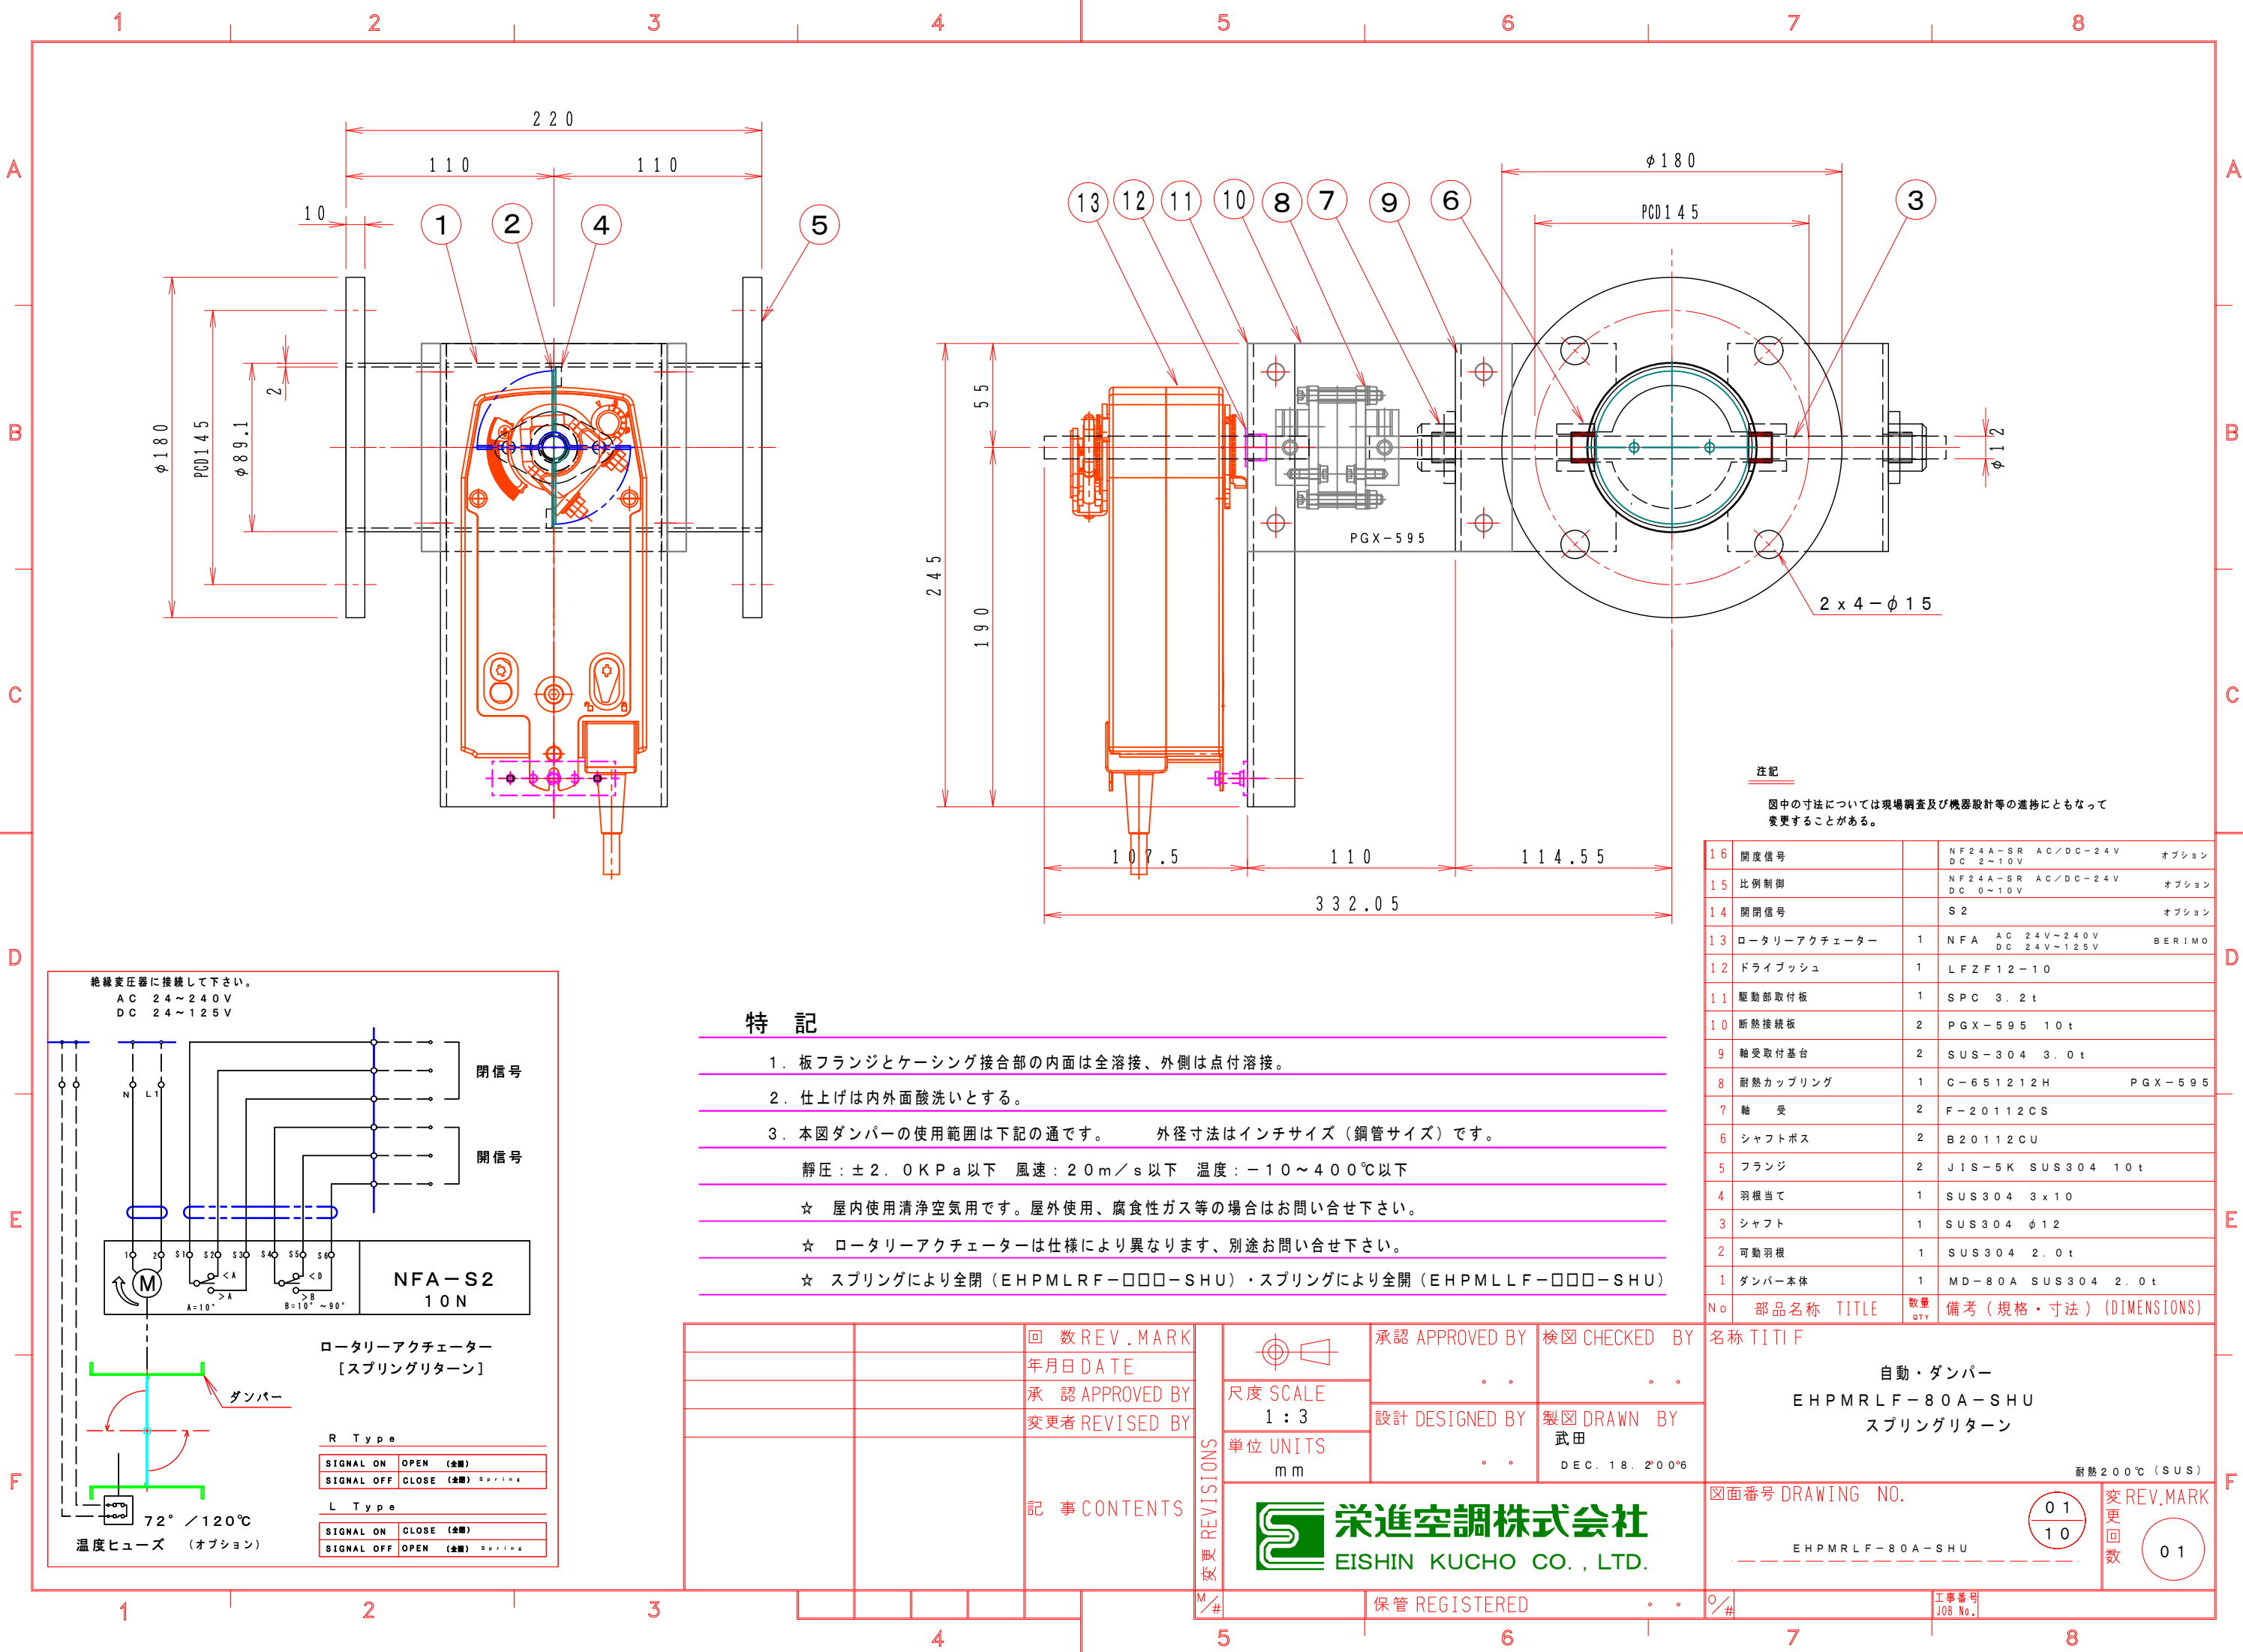

注記


図中の寸法については現場調査及び機器設計等の進捗にともなって変更することがある。

16	開度信号	NF24A-SR DC 2~10V	AC/DC-24V	オプション
15	比例制御	NF24A-SR DC 0~10V	AC/DC-24V	オプション
14	開閉信号	S2		オプション
13	ロータリーアクチュエーター	1	NFA AC 24V~240V DC 24V~125V	BERIMO
12	ドライブシュ	1	LFZF12-10	
11	駆動部取付板	1	SPC 3.2t	
10	断熱接続板	2	PGX-595 10t	
9	軸受取付基台	2	SUS-304 3.0t	
8	耐熱カップリング	1	C-651212H	PGX-595
7	軸受	2	F-20112CS	
6	シャフトボス	2	B20112CU	
5	フランジ	2	JIS-5K SUS304 10t	
4	羽根当て	1	SUS304 3x10	
3	シャフト	1	SUS304 $\phi 12$	
2	可動羽根	1	SUS304 2.0t	
1	ダンパー本体	1	MD-80A SUS304 2.0t	

No	部品名称	TITLE	数量 QTY	備考 (規格・寸法) (DIMENSIONS)
----	------	-------	-----------	-------------------------

特記

- 板フランジとケーシング接合部の内面は全溶接、外側は点付溶接。
 - 仕上げは内外面酸洗いとする。
 - 本図ダンパーの使用範囲は下記の通です。 外径寸法はインチサイズ（鋼管サイズ）です。
静圧：±2.0KPa以下 風速：20m/s以下 温度：-10~400℃以下
- ☆ 屋内使用清浄空気用です。屋外使用、腐食性ガス等の場合はお問い合わせ下さい。
- ☆ ロータリーアクチュエーターは仕様により異なります、別途お問い合わせ下さい。
- ☆ スプリングにより全開（EHPMLRF-□□□-SHU）・スプリングにより全開（EHPMLLF-□□□-SHU）

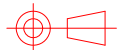		回 数 REV. MARK	変更 REVISIONS		承認 APPROVED BY	検図 CHECKED BY	名称 TITIF 自動・ダンパー EHPMLRF-80A-SHU スプリングリターン
		年月日 DATE		尺度 SCALE 1 : 3			
		承認 APPROVED BY		単位 UNITS mm	設計 DESIGNED BY	製図 DRAWN BY 武田	
		変更者 REVISED BY				DEC. 18. 2006	
		記 事 CONTENTS	 栄進空調株式会社 EISHIN KUCHO CO., LTD.	図面番号 DRAWING NO. EHPMLRF-80A-SHU			耐熱 200℃ (SUS)
					01 10		
				保管 REGISTERED			工事番号 JOB No.
				01			