


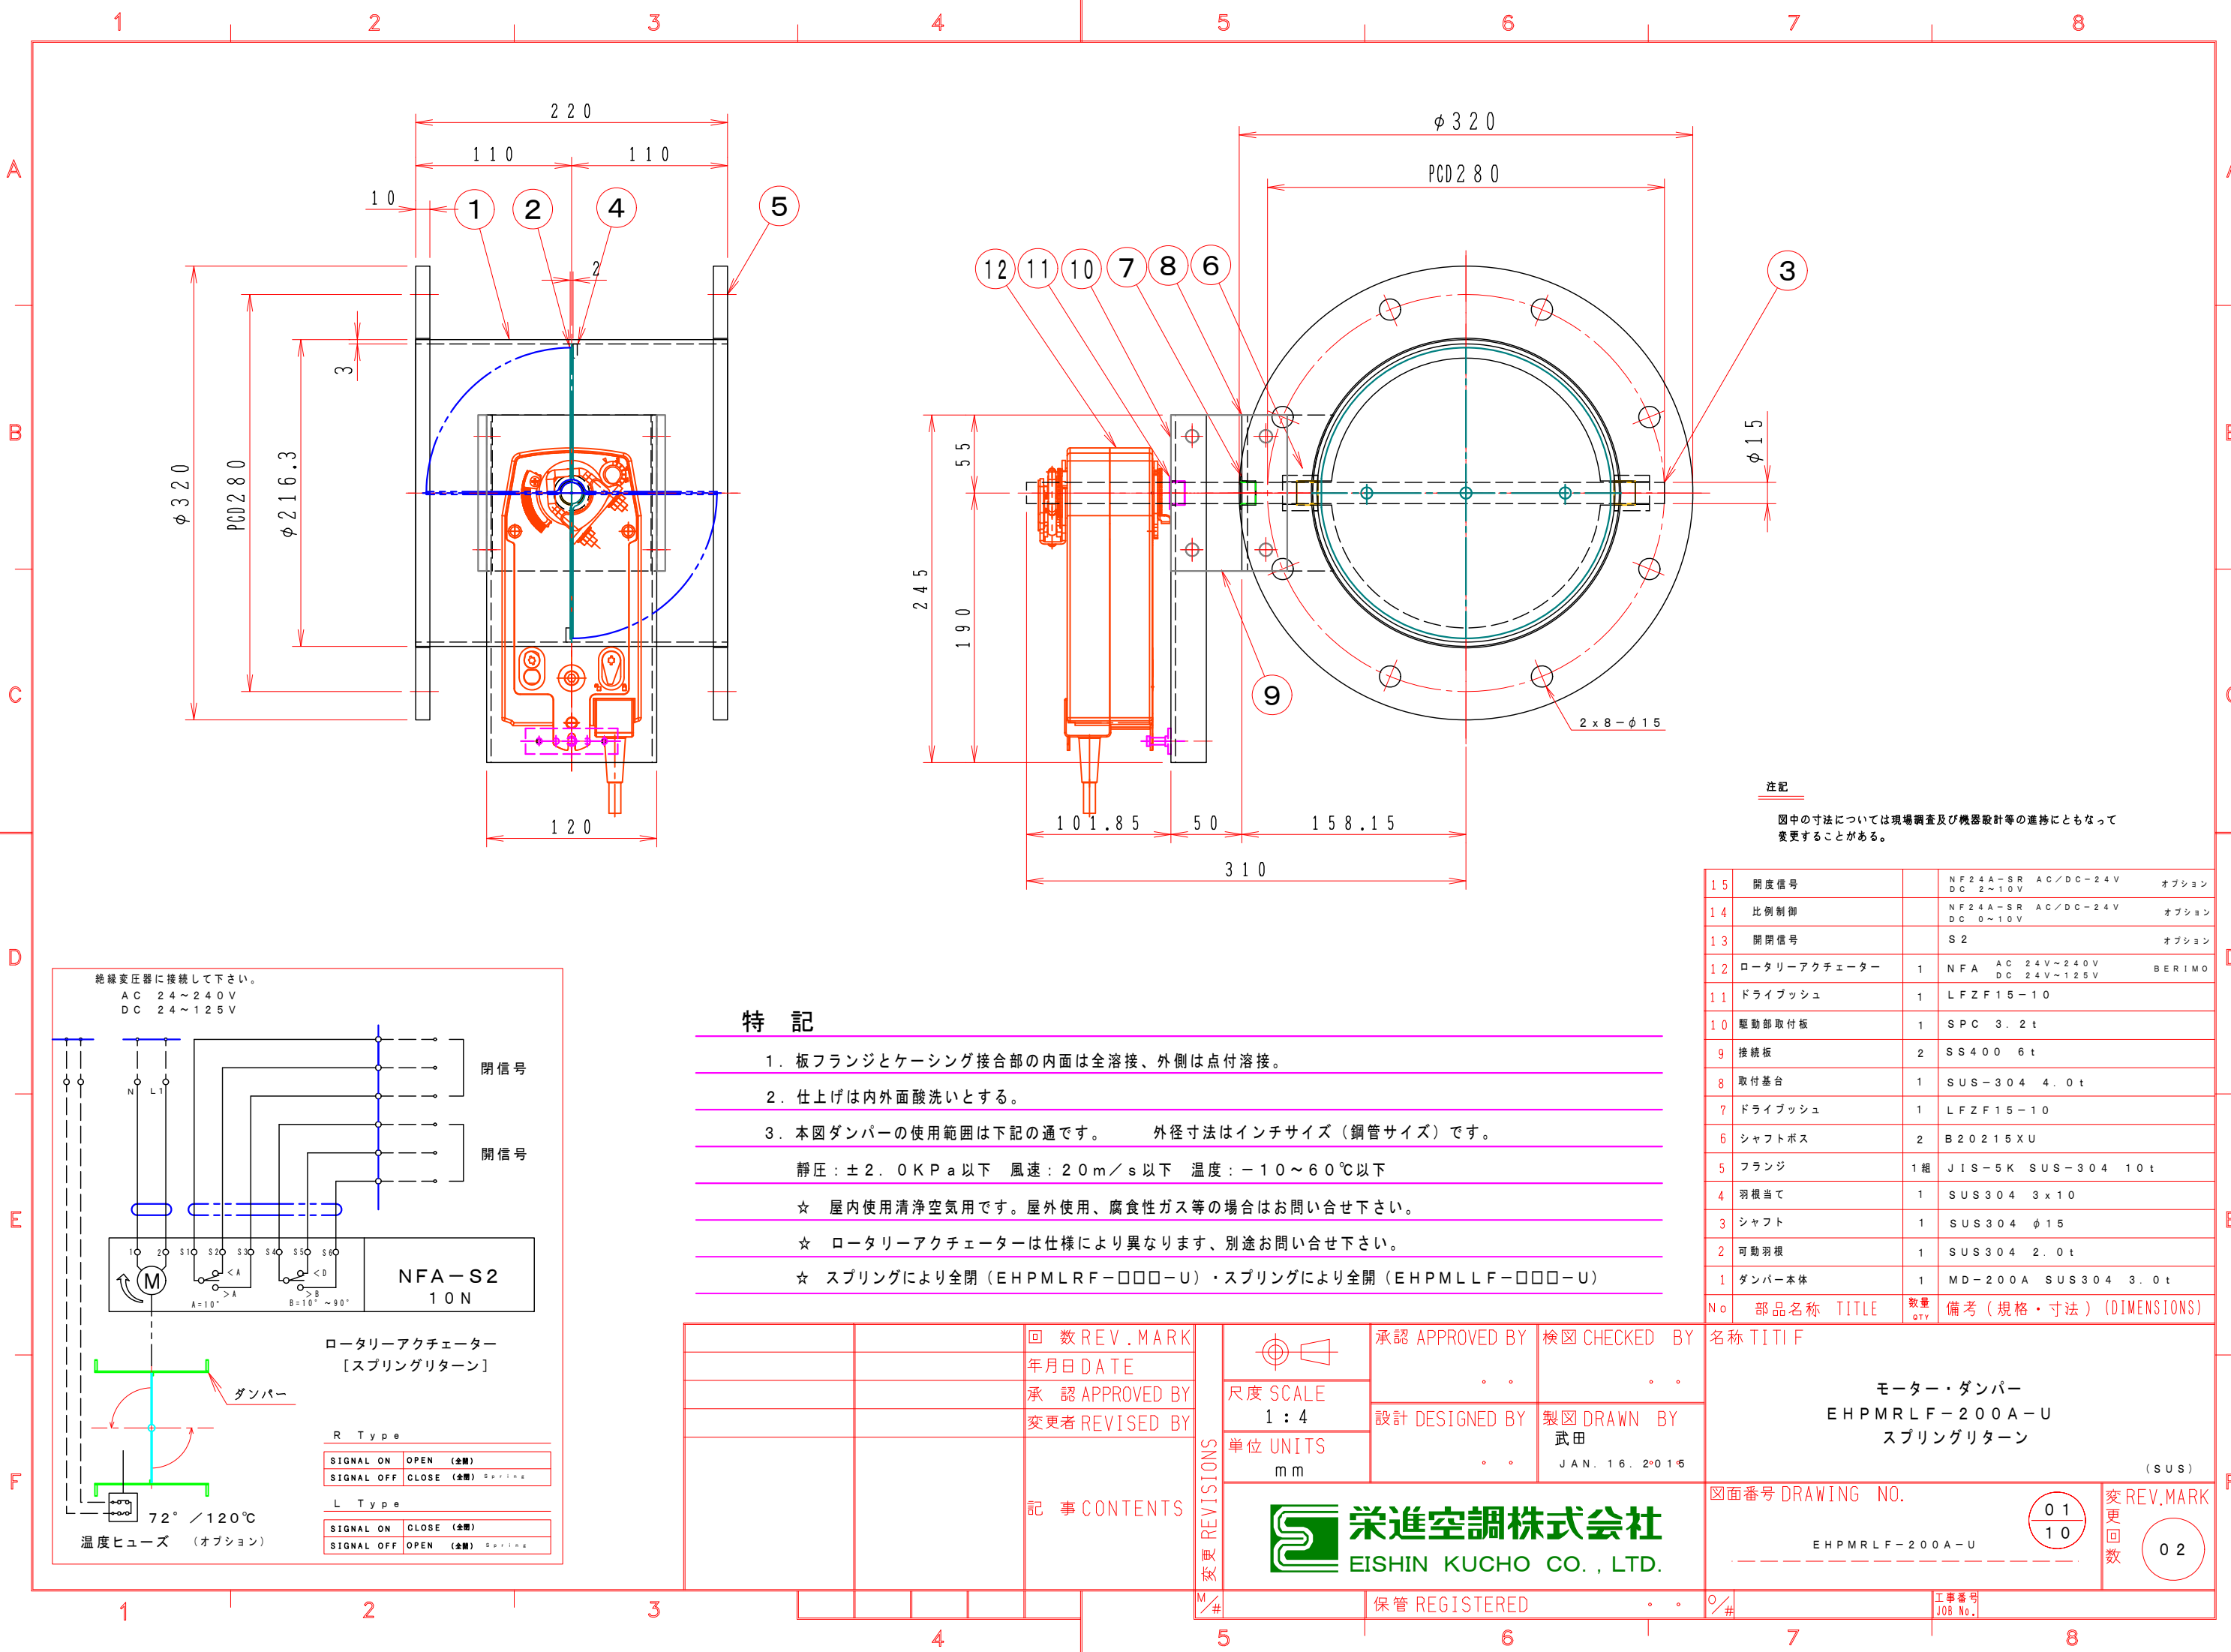

注記
図中の寸法については現場調査及び機器設計等の進捗にともなって変更することがある。

15	開度番号		NF24A-SR AC/DC-24V DC 2~10V	オプション
14	比例制御		NF24A-SR AC/DC-24V DC 0~10V	オプション
13	開閉番号		S2	オプション
12	ロータリーアクチュエーター	1	NFA AC 24V~240V DC 24V~125V	BERIMO
11	ドライブシュ	1	LFZF15-10	
10	駆動部取付板	1	SPC 3.2t	
9	接続板	2	SS400 6t	
8	取付基台	1	SUS-304 4.0t	
7	ドライブシュ	1	LFZF15-10	
6	シャフトボス	2	B20215XU	
5	フランジ	1組	JIS-5K SUS-304 10t	
4	羽根当て	1	SUS304 3x10	
3	シャフト	1	SUS304 φ15	
2	可動羽根	1	SUS304 2.0t	
1	ダンパー本体	1	MD-200A SUS304 3.0t	
No	部品名称	TITLE	数量 QTY	備考(規格・寸法)(DIMENSIONS)

特記	
1. 板フランジとケーシング接合部の内面は全溶接、外側は点付溶接。	
2. 仕上げは内外面酸洗いとする。	
3. 本図ダンパーの使用範囲は下記の通です。 外径寸法はインチサイズ(鋼管サイズ)です。	
静圧: ±2.0KPa以下 風速: 20m/s以下 温度: -10~60℃以下	
☆ 屋内使用清浄空気用です。屋外使用、腐食性ガス等の場合はお問い合わせ下さい。	
☆ ロータリーアクチュエーターは仕様により異なります、別途お問い合わせ下さい。	
☆ スプリングにより全閉(EHPMLRF-□□□-U)・スプリングにより全開(EHPMLLF-□□□-U)	

		回数 REV. MARK		変更 REVISIONS	承認 APPROVED BY		検図 CHECKED BY		名称 TITIF モーター・ダンパー EHPMRLF-200A-U スプリングリターン (SUS)			
		年月日 DATE										
		承認 APPROVED BY										
		変更者 REVISED BY										
		記事 CONTENTS		変更 REV 01	尺度 SCALE 1 : 4		設計 DESIGNED BY		製図 DRAWN BY		武田 JAN. 16. 2015	
					単位 UNITS mm							
					栄進空調株式会社 EISHIN KUCHO CO., LTD.							
				変更 REV 10	図面番号 DRAWING NO. EHPMRLF-200A-U						変更 REV 02	
				保管 REGISTERED			工事番号 JOB No.					