


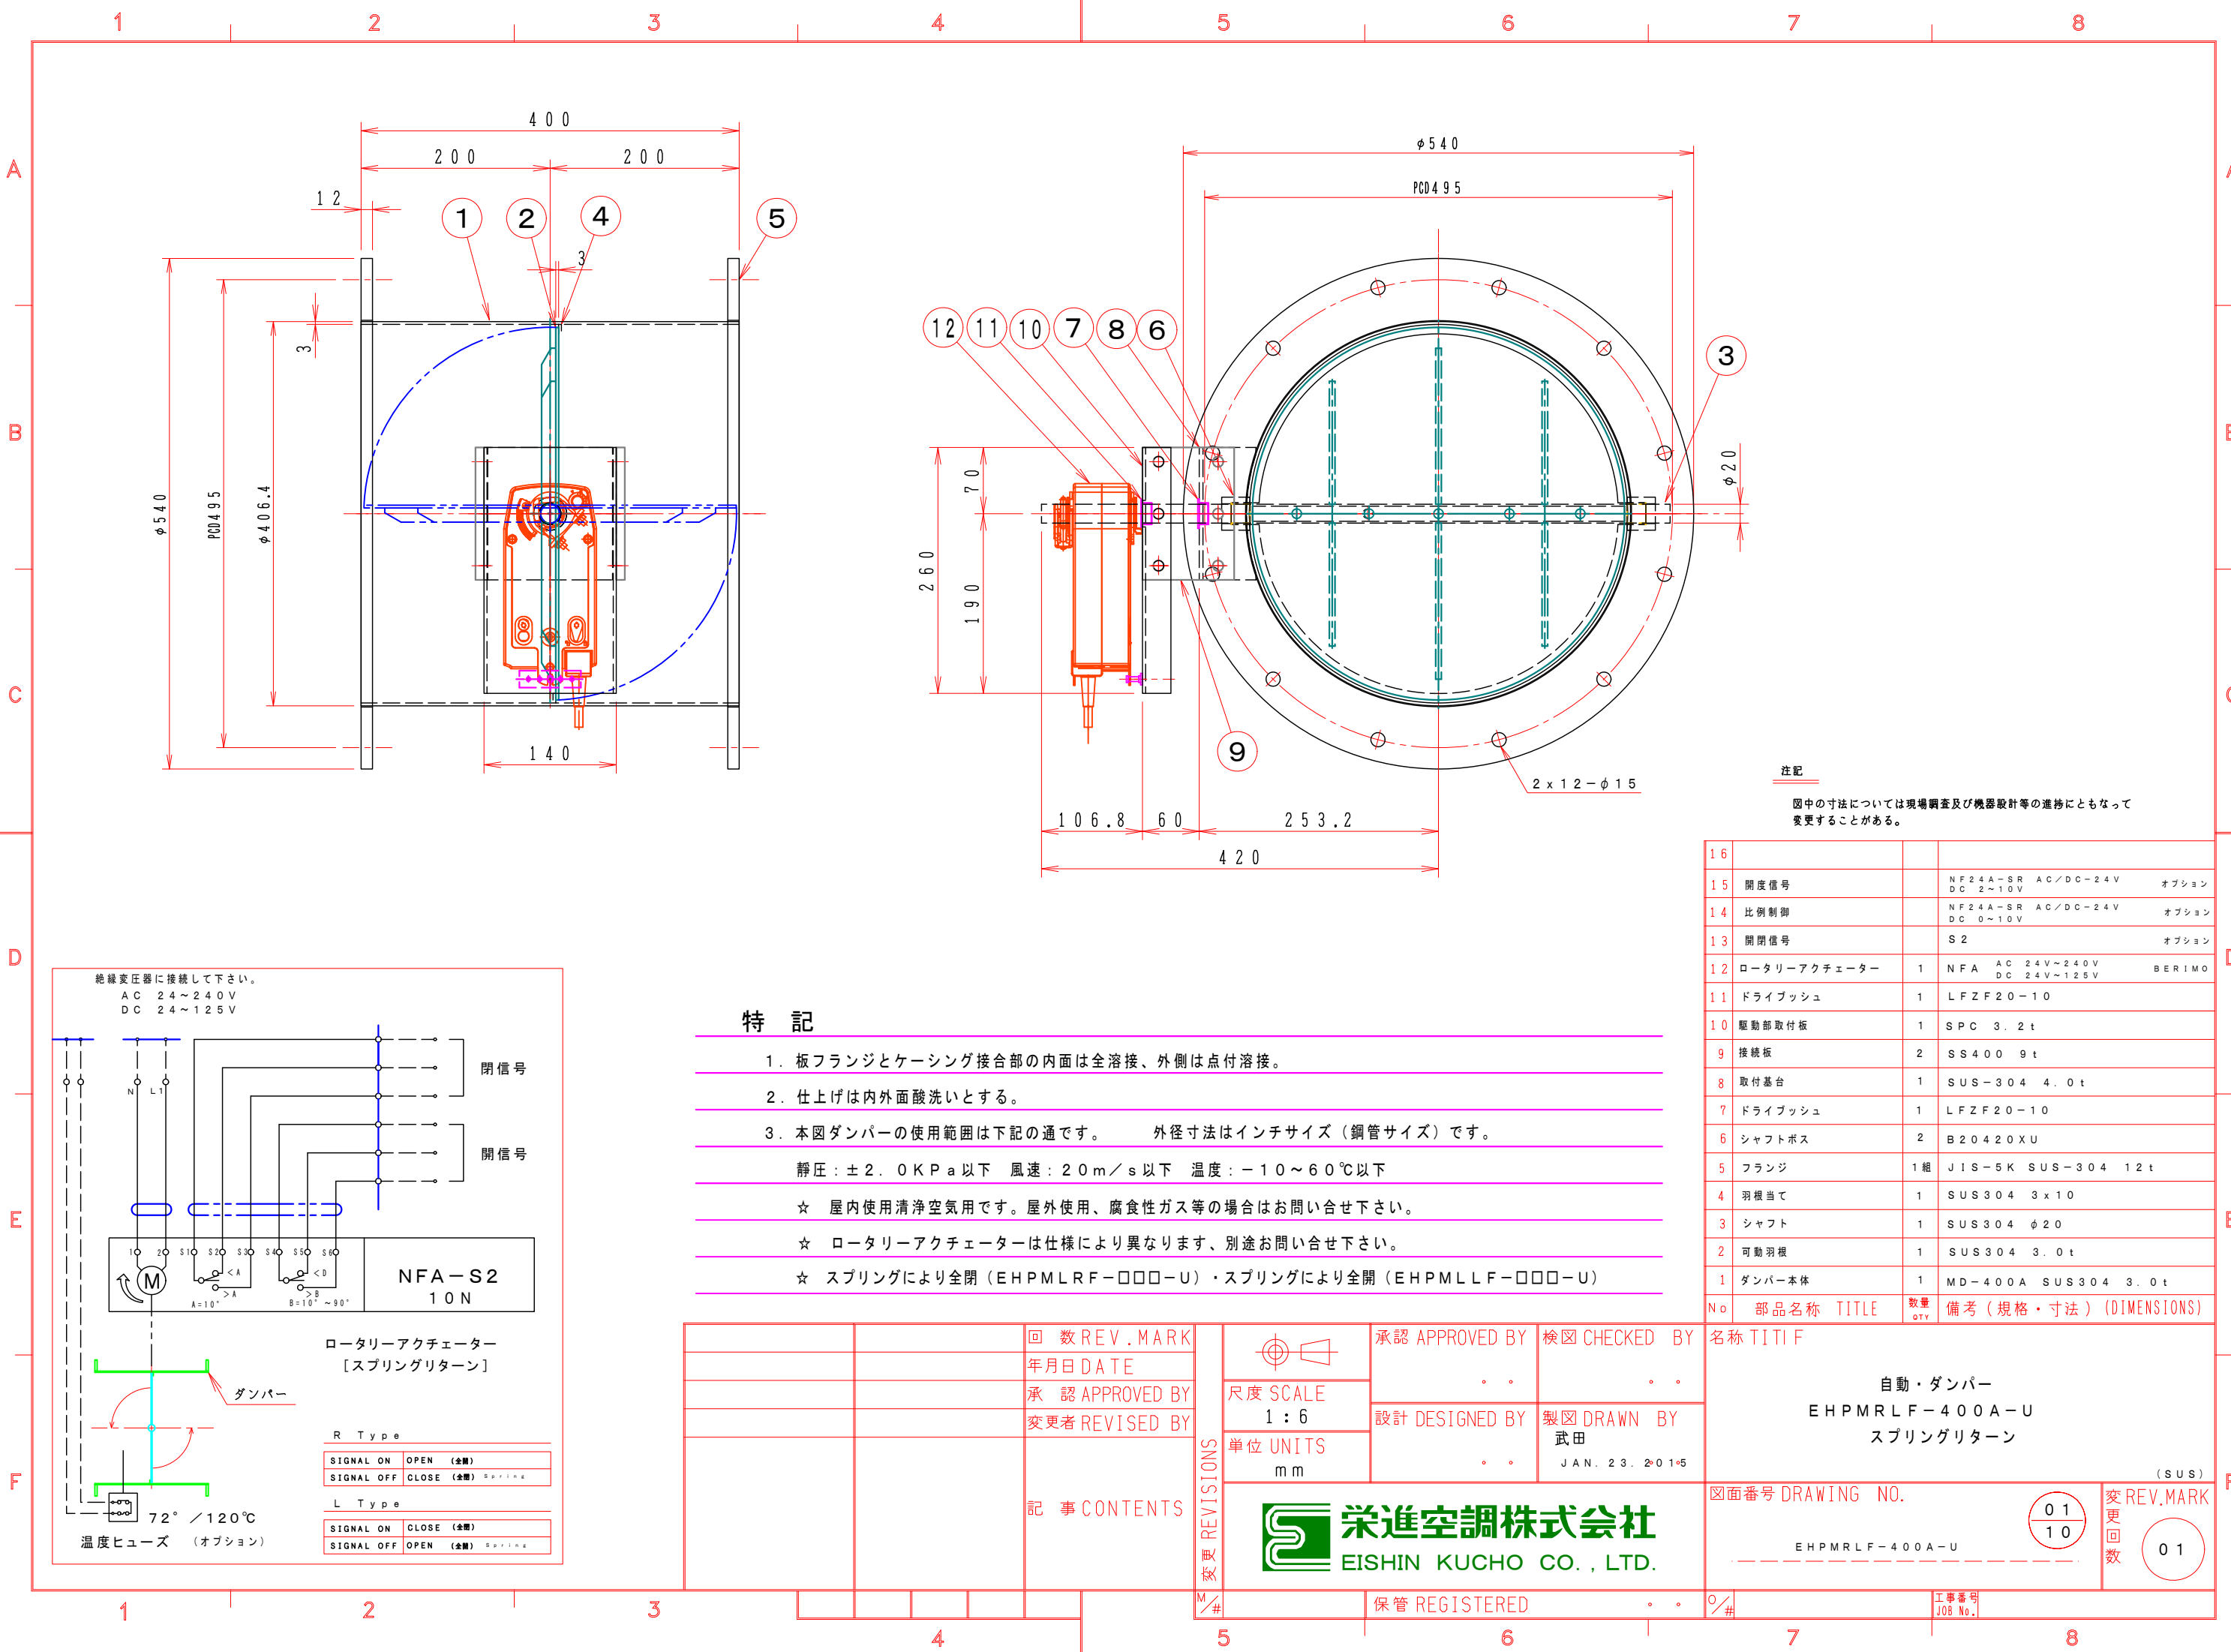

注記

図中の寸法については現場調査及び機器設計等の進捗にともなって変更することがある。

16			
15	開度信号	NF24A-SR AC/DC-24V DC 2~10V	オプション
14	比例制御	NF24A-SR AC/DC-24V DC 0~10V	オプション
13	開閉信号	S2	オプション
12	ロータリーアクチュエーター	1 NFA AC 24V~240V DC 24V~125V	BERIMO
11	ドライブッシュ	1 LFZF20-10	
10	駆動部取付板	1 SPC 3.2t	
9	接続板	2 SS400 9t	
8	取付基台	1 SUS-304 4.0t	
7	ドライブッシュ	1 LFZF20-10	
6	シャフトボス	2 B20420XU	
5	フランジ	1組 JIS-5K SUS-304 12t	
4	羽根当て	1 SUS304 3x10	
3	シャフト	1 SUS304 $\phi 20$	
2	可動羽根	1 SUS304 3.0t	
1	ダンパー本体	1 MD-400A SUS304 3.0t	
No	部品名称	TITLE	数量 QTY備考 (規格・寸法) (DIMENSIONS)

特記

- 板フランジとケーシング接合部の内面は全溶接、外側は点付溶接。
- 仕上げは内外面酸洗いとする。
- 本図ダンパーの使用範囲は下記の通です。 外径寸法はインチサイズ（鋼管サイズ）です。

静圧：±2.0KPa以下 風速：20m/s以下 温度：-10~60℃以下

☆ 屋内使用清浄空気用です。屋外使用、腐食性ガス等の場合はお問い合わせ下さい。

☆ ロータリーアクチュエーターは仕様により異なります、別途お問い合わせ下さい。

☆ スプリングにより全閉（EHPMLRF-□□□-U）・スプリングにより全開（EHPMLLF-□□□-U）

		回数REV.MARK
		年月日DATE
		承認APPROVED BY
		変更者REVISED BY
		記事CONTENTS
		REVISIONS
		変更 M/#

承認 APPROVED BY	検図 CHECKED BY
設計 DESIGNED BY	製図 DRAWN BY
単位 UNITS	mm
保管 REGISTERED	
栄進空調株式会社	EISHIN KUCHO CO., LTD.

名称 TITIF
自動・ダンパー EHPMRLF-400A-U スプリングリターン
図面番号 DRAWING NO.
01 10
変更回数 01
工事番号 JOB No.