


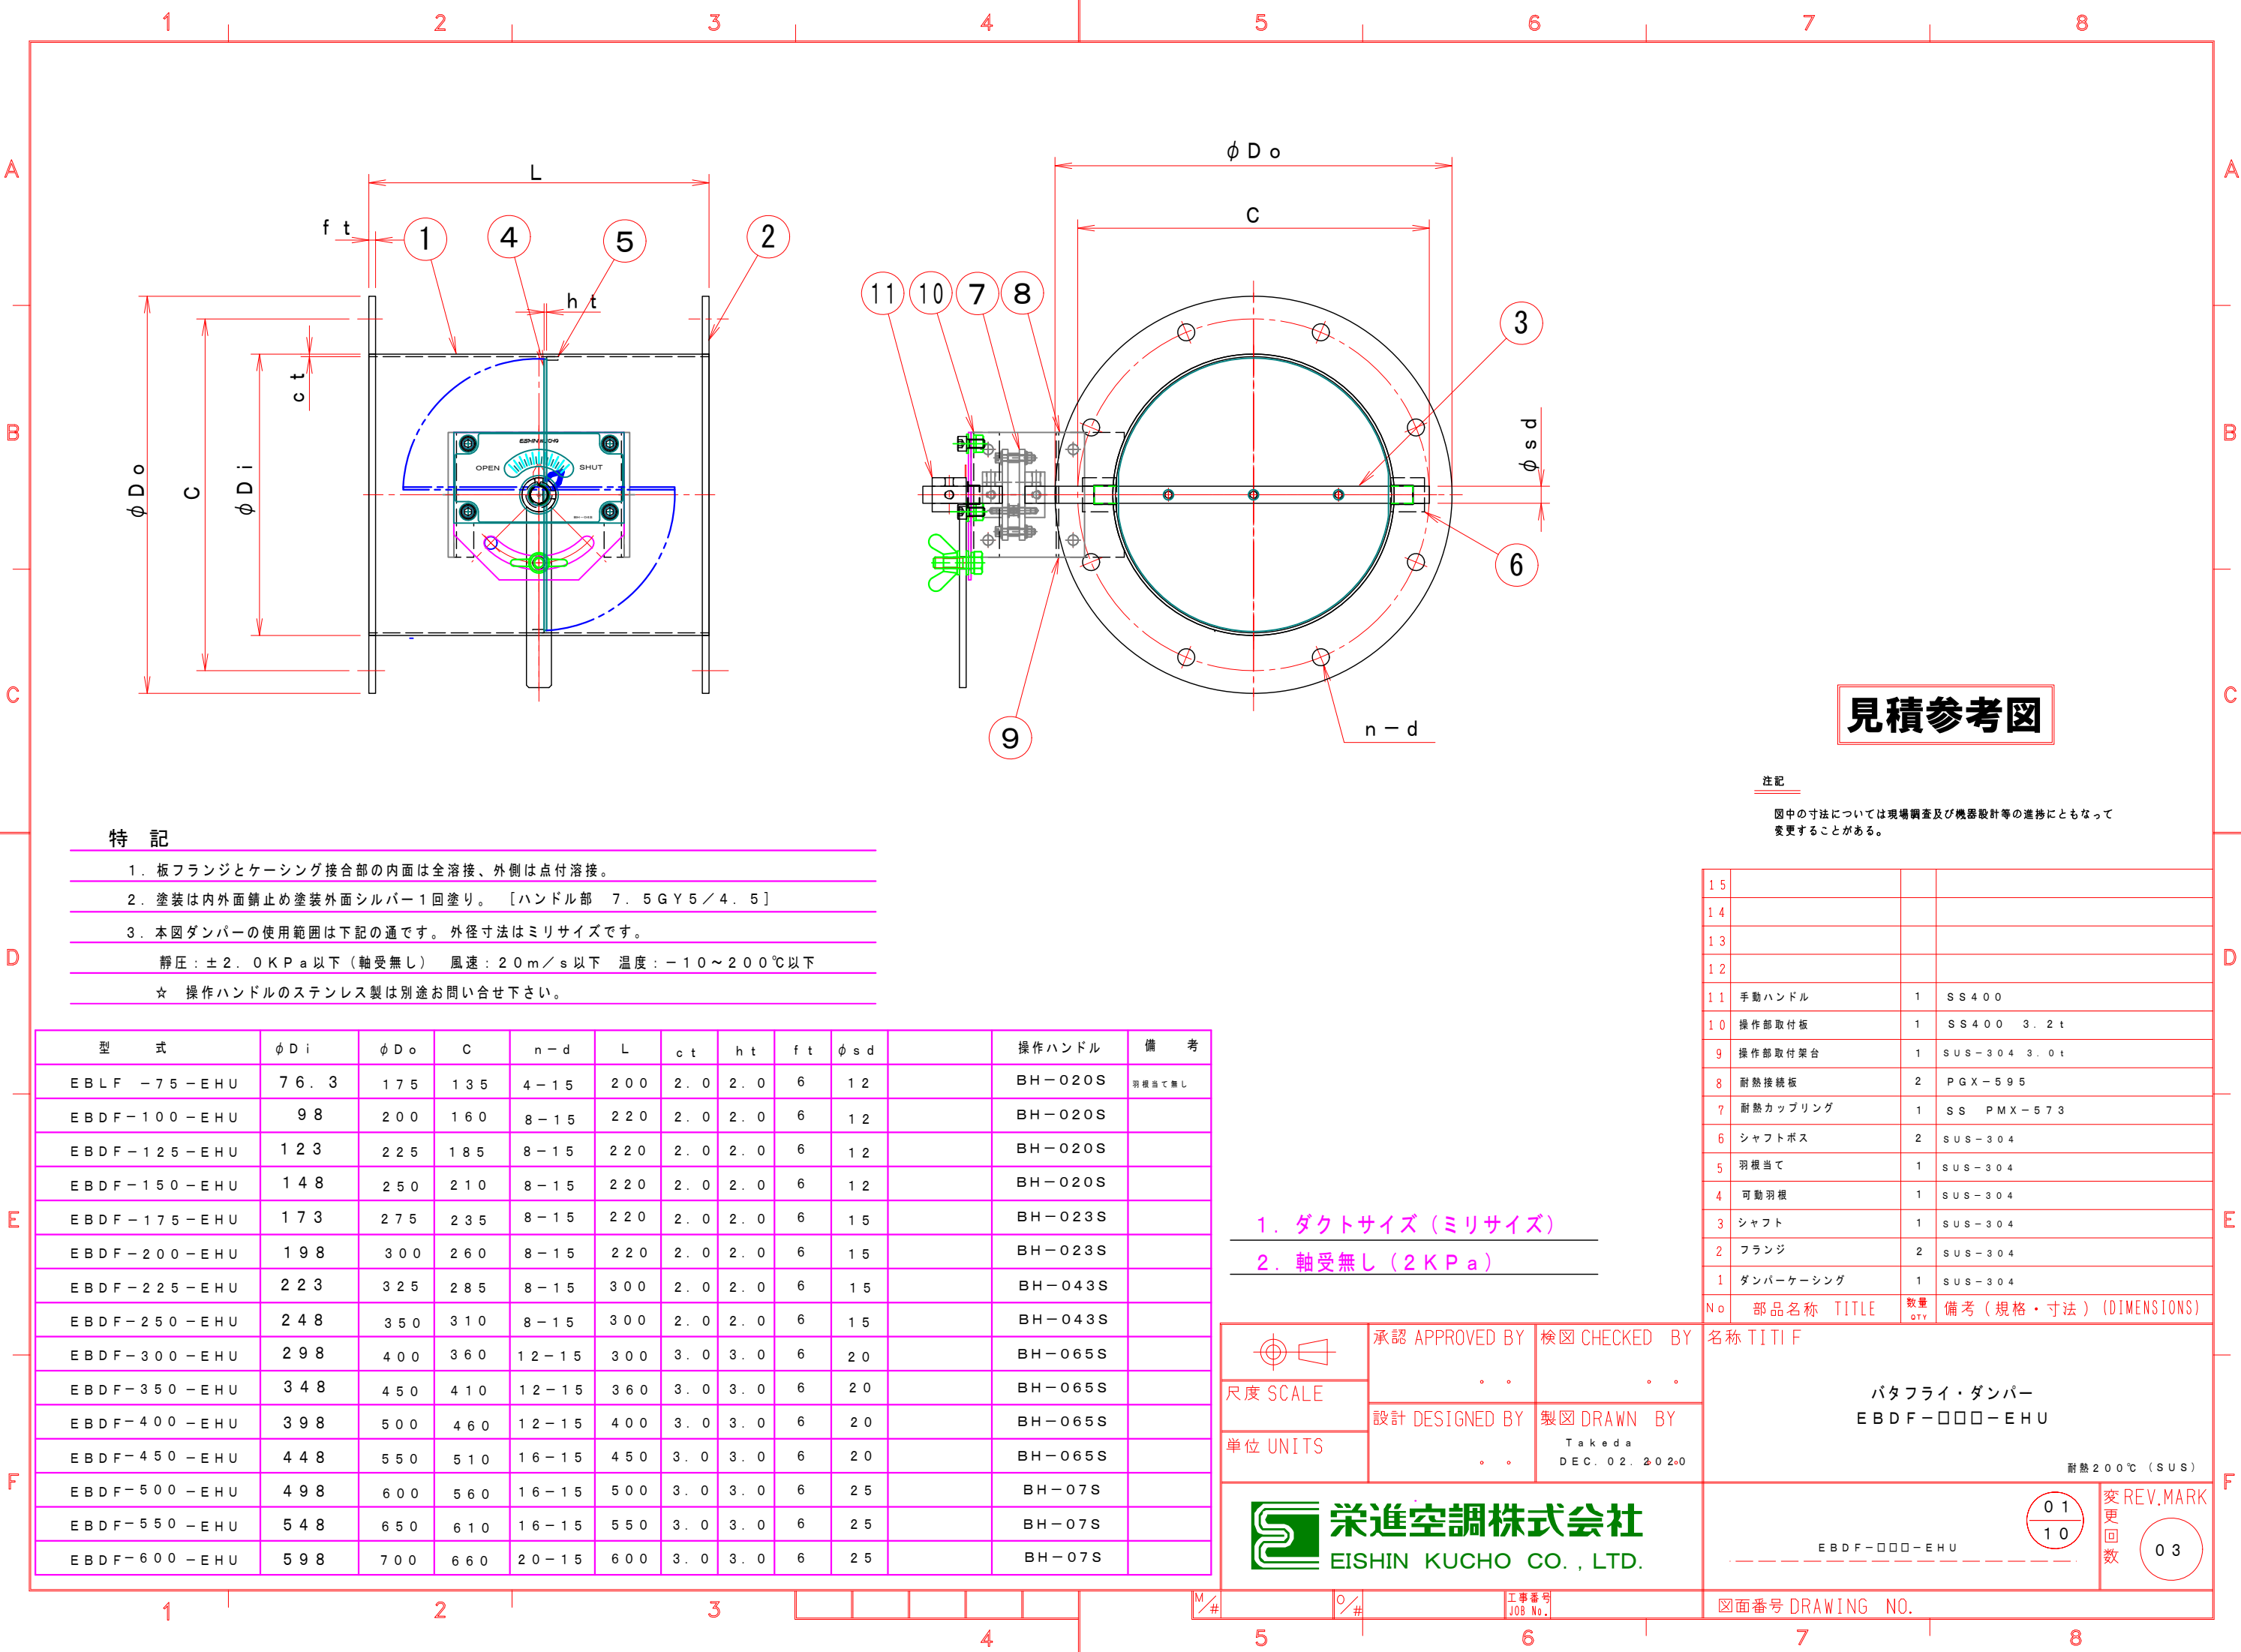

見積参考図

注記
図中の寸法については現場調査及び機器設計等の進捗にともなって変更することがある。

特記

- 1. 板フランジとケーシング接合部の内面は全溶接、外側は点付溶接。
- 2. 塗装は内外面錆止め塗装外面シルバー1回塗り。 [ハンドル部 7.5GY5/4.5]
- 3. 本図ダンパーの使用範囲は下記の通です。 外径寸法はミリサイズです。
静圧：±2.0KPa以下（軸受無し） 風速：20m/s以下 温度：-10~200℃以下
☆ 操作ハンドルのステンレス製は別途お問い合わせ下さい。

型 式	ϕD_i	ϕD_o	C	$n-d$	L	c_t	h_t	f_t	$\phi s d$	操作ハンドル	備 考
EBLF-75-EHU	76.3	175	135	4-15	200	2.0	2.0	6	12	BH-020S	羽根当て無し
EBDF-100-EHU	98	200	160	8-15	220	2.0	2.0	6	12	BH-020S	
EBDF-125-EHU	123	225	185	8-15	220	2.0	2.0	6	12	BH-020S	
EBDF-150-EHU	148	250	210	8-15	220	2.0	2.0	6	12	BH-020S	
EBDF-175-EHU	173	275	235	8-15	220	2.0	2.0	6	15	BH-023S	
EBDF-200-EHU	198	300	260	8-15	220	2.0	2.0	6	15	BH-023S	
EBDF-225-EHU	223	325	285	8-15	300	2.0	2.0	6	15	BH-043S	
EBDF-250-EHU	248	350	310	8-15	300	2.0	2.0	6	15	BH-043S	
EBDF-300-EHU	298	400	360	12-15	300	3.0	3.0	6	20	BH-065S	
EBDF-350-EHU	348	450	410	12-15	360	3.0	3.0	6	20	BH-065S	
EBDF-400-EHU	398	500	460	12-15	400	3.0	3.0	6	20	BH-065S	
EBDF-450-EHU	448	550	510	16-15	450	3.0	3.0	6	20	BH-065S	
EBDF-500-EHU	498	600	560	16-15	500	3.0	3.0	6	25	BH-07S	
EBDF-550-EHU	548	650	610	16-15	550	3.0	3.0	6	25	BH-07S	
EBDF-600-EHU	598	700	660	20-15	600	3.0	3.0	6	25	BH-07S	

- 1. ダクトサイズ（ミリサイズ）
- 2. 軸受無し（2KPa）

15			
14			
13			
12			
11	手動ハンドル	1	SS400
10	操作部取付板	1	SS400 3.2t
9	操作部取付架台	1	SUS-304 3.0t
8	耐熱接続板	2	P GX-595
7	耐熱カップリング	1	SS PMX-573
6	シャフトボス	2	SUS-304
5	羽根当て	1	SUS-304
4	可動羽根	1	SUS-304
3	シャフト	1	SUS-304
2	フランジ	2	SUS-304
1	ダンパーケーシング	1	SUS-304
No	部品名称 TITLE	数量 QTY	備考（規格・寸法）(DIMENSIONS)

	承認 APPROVED BY	検図 CHECKED BY	名称 TITIF	
	尺度 SCALE	設計 DESIGNED BY		製図 DRAWN BY
	単位 UNITS	Takeda DEC. 02. 2020		
			パタフライ・ダンパー EBDF-□□□-EHU 耐熱200℃（SUS）	
栄進空調株式会社 EISHIN KUCHO CO., LTD.				
E B D F - □ □ □ - E H U			変更回数 REV.MARK 01 10 03	