


1 2 3 4 5 6 7 8

A
B
C
D
E
F

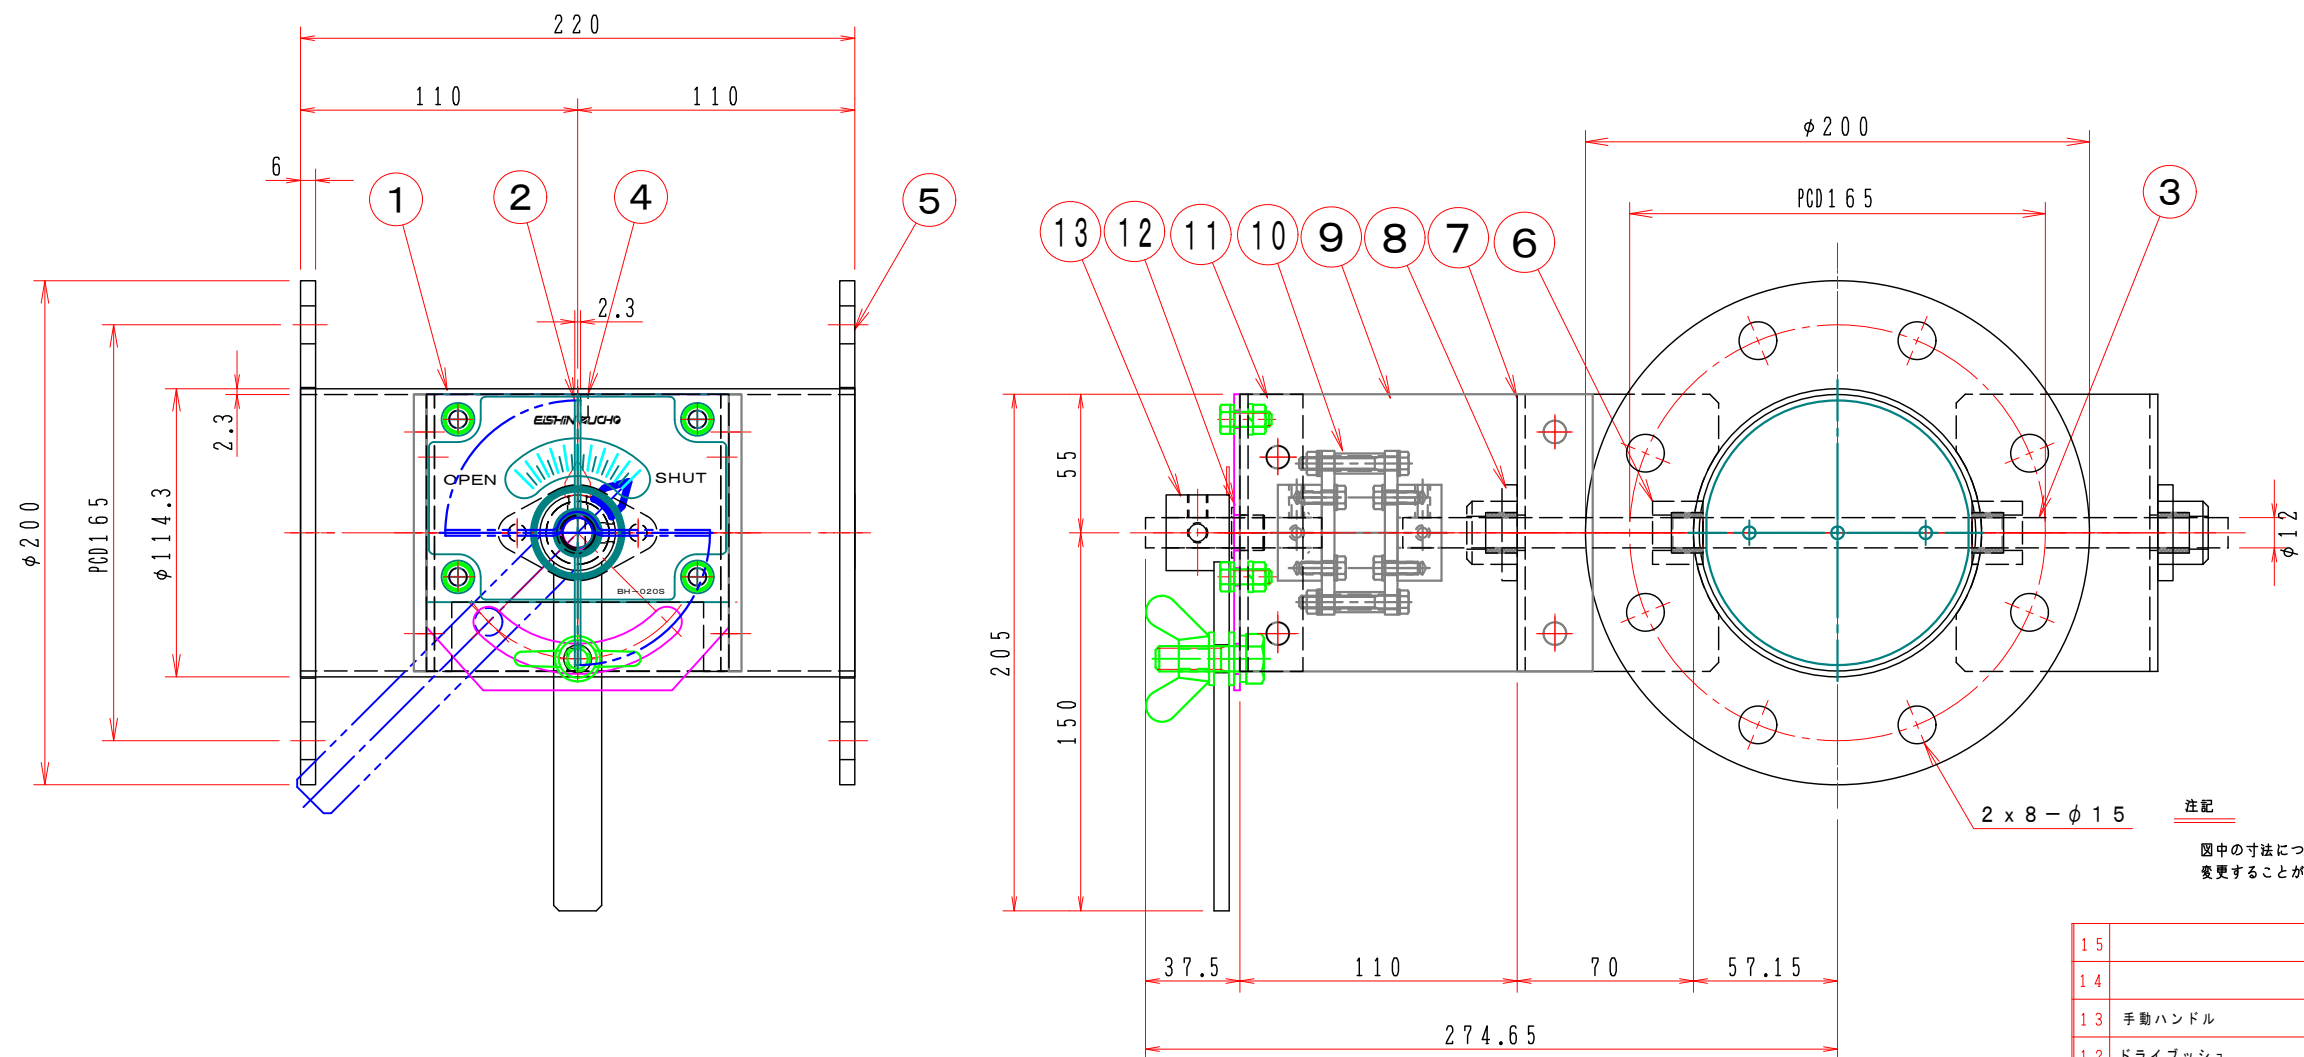

注記
図中の寸法については現場調査及び機器設計等の進捗にともなって変更することがある。

特記

- 板フランジとケーシング接合部の内面は全溶接、外側は点付溶接。
- 塗装は内外面錆止め塗装外面シルバー1回塗り。
- 本図ダンパーの使用範囲は下記の通です。
静圧：±2.0KPa以下 風速：2.0m/s以下 温度：-10~400℃以下

15		
14		
13	手動ハンドル	1 BH-020S SS400
12	ドライブブッシュ	1 LFZF12-10
11	ハンドル取付金具	1 SS400 3.2t
10	耐熱カップリング	1 C-651212H
9	耐熱接続板	2 PGX-595 5.0t
8	軸受	2 F20112CS セラミック
7	軸受取付基台	2 SS400 3.2t
6	シャフトボス	2 B20112CS セラミック
5	フランジ	1 SS400 PL=6.0t
4	羽根当て	1 SS400 3x9
3	シャフト	1 SS400 SGD φ12 ミガキ10級
2	可動羽根	1 SS400 2.3t
1	バタフライ・ダンパー	1 MD-100A (SS) PL=2.3t (SS)
No	部品名称 TITLE	数量 QTY 備考 (規格・寸法) (DIMENSIONS)

01	回数 REV. MARK	承認 APPROVED BY	承認 APPROVED BY	検図 CHECKED BY	名称 TITLE
OCT. 10. 2009	年月日 DATE	承認 APPROVED BY			
武田 敏治	変更者 REVISED BY	承認 APPROVED BY	設計 DESIGNED BY	製図 DRAWN BY	バタフライ・ダンパー EBPDF-100A-SHS (SS)
修正済				Takeda 2006.05.10.	
	記事 CONTENTS				

承認 APPROVED BY

検図 CHECKED BY

尺度 SCALE 1:3

設計 DESIGNED BY

製図 DRAWN BY

単位 UNITS mm

栄進空調株式会社
EISHIN KUCHO CO., LTD.

名称 TITLE

バタフライ・ダンパー
EBPDF-100A-SHS
(SS)

変更回数 REV. MARK 01 / 10

回数 00

図面番号 DRAWING NO.

1 2 3 4 5 6 7 8