


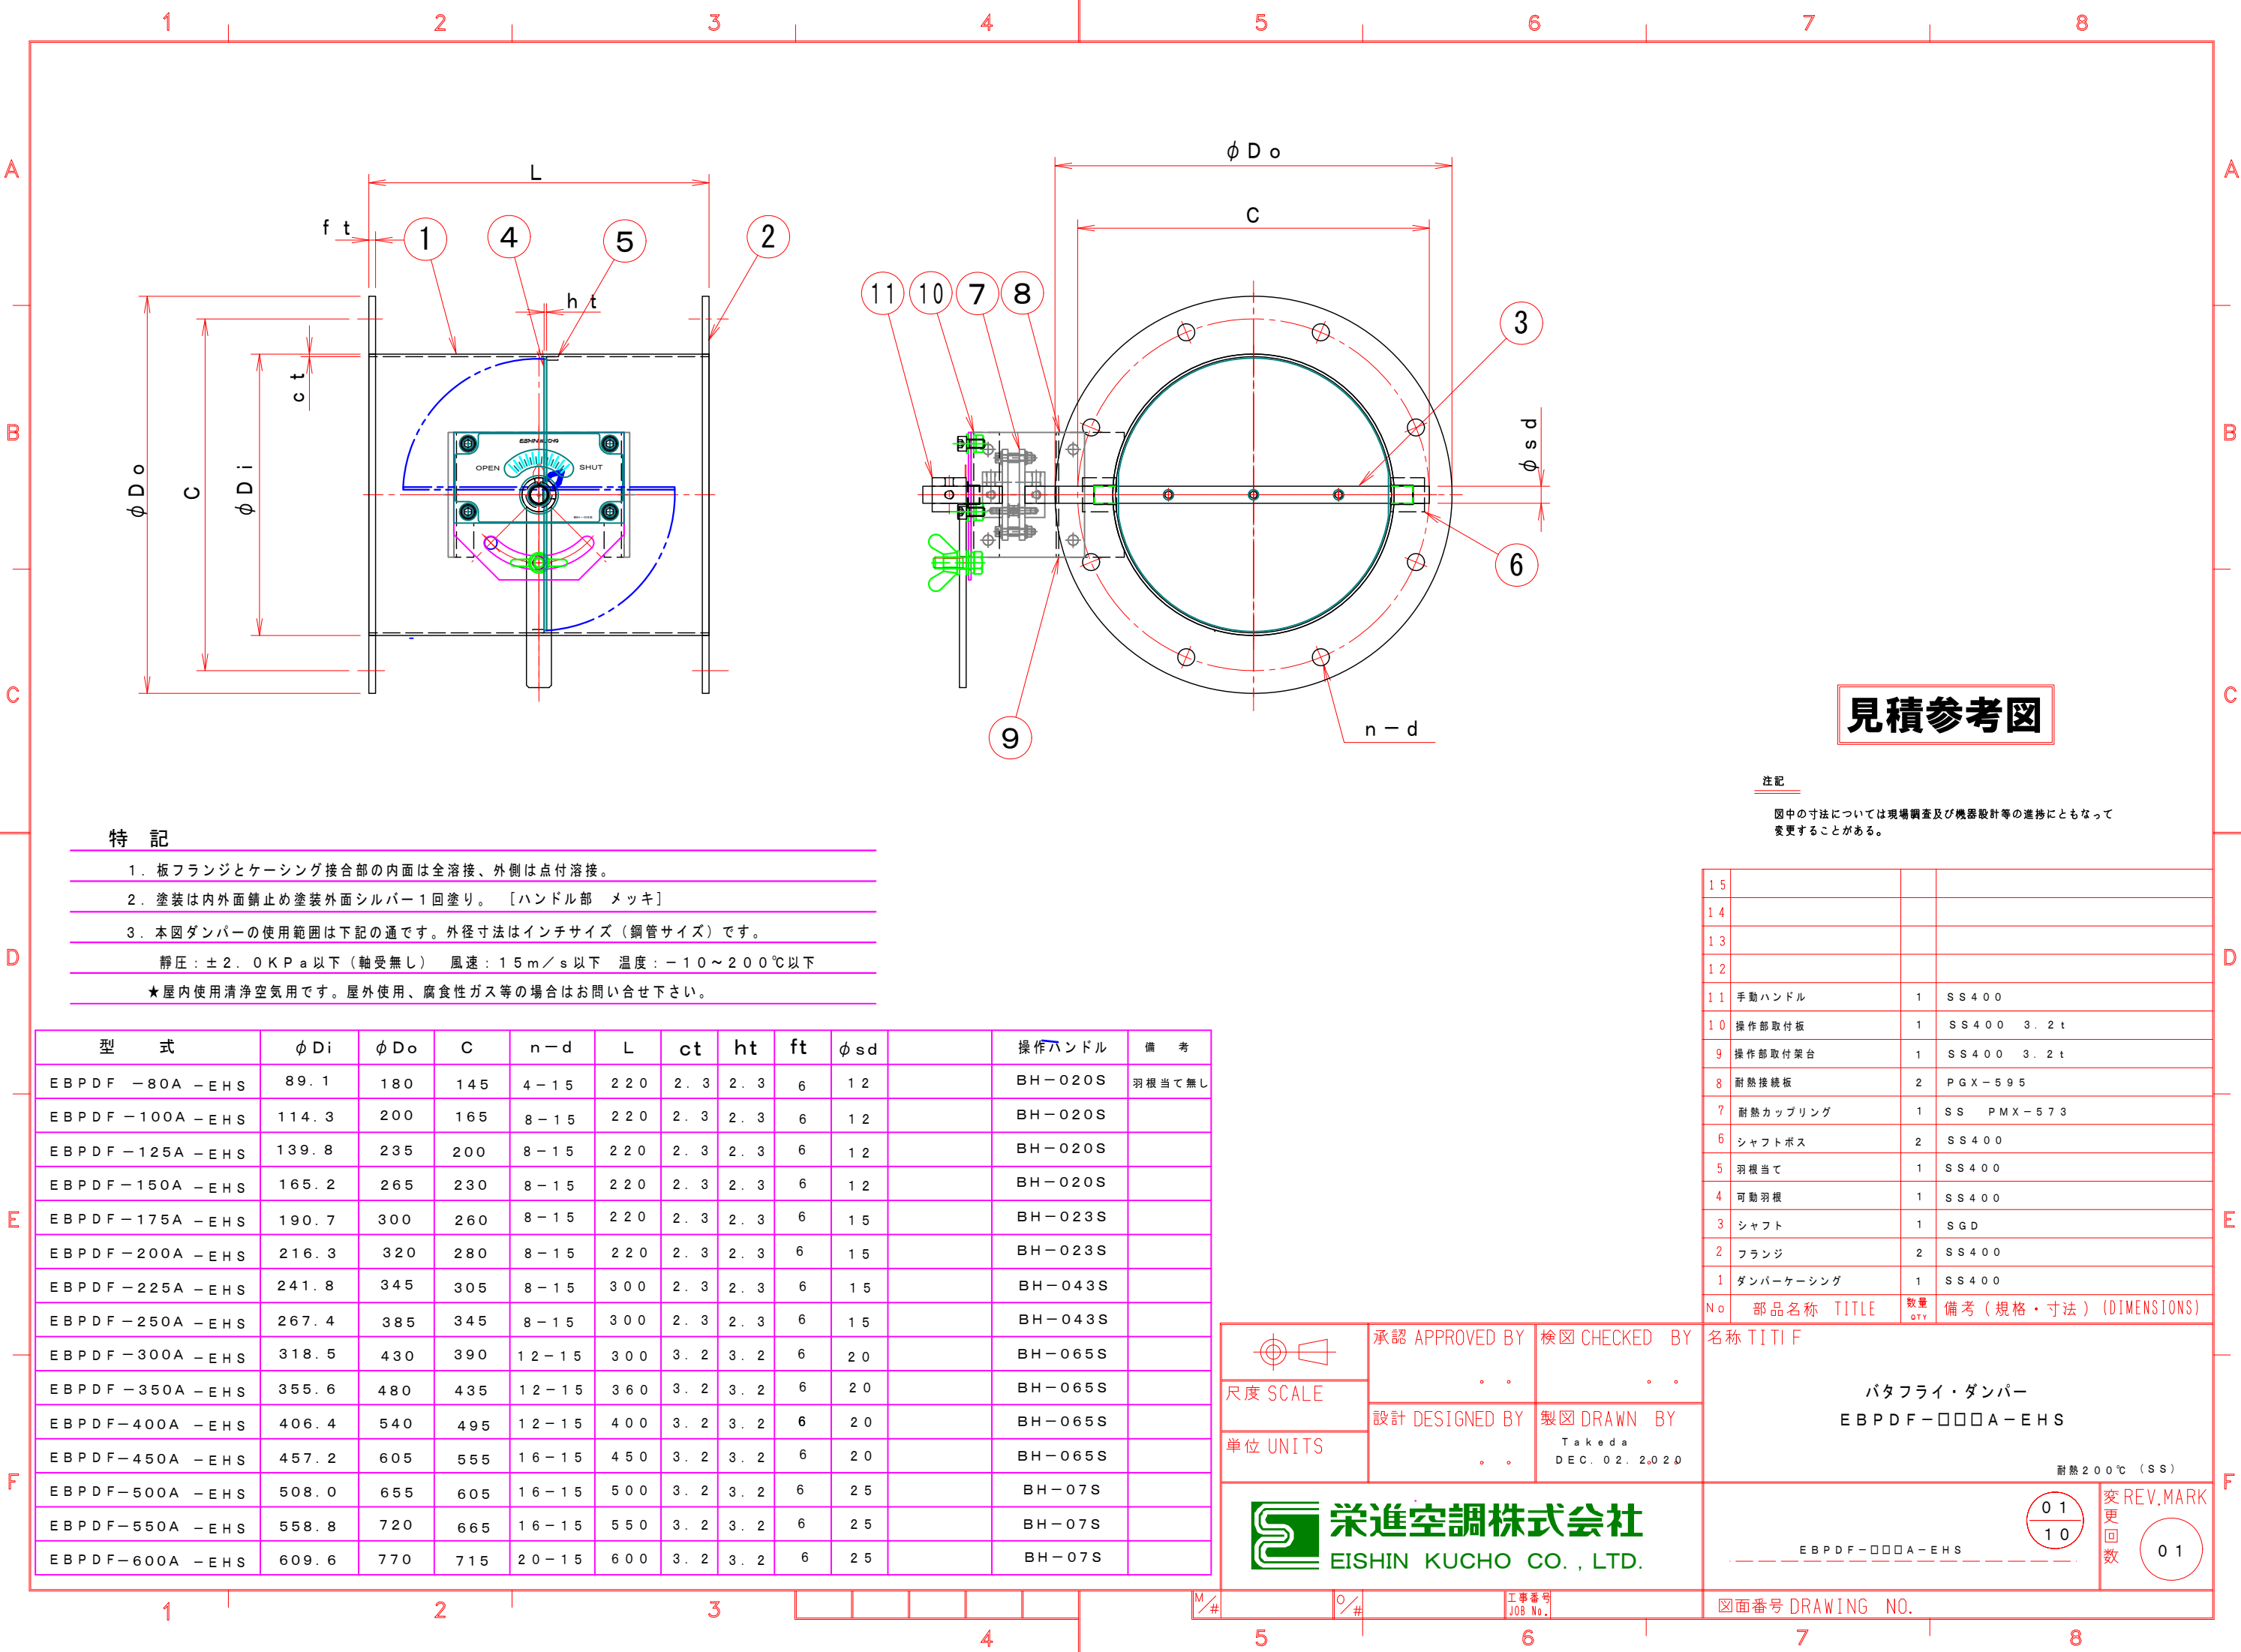

見積参考図

注記
図中の寸法については現場調査及び機器設計等の進捗にともなって変更することがある。

特 記

- 1. 板フランジとケーシング接合部の内面は全溶接、外側は点付溶接。
- 2. 塗装は内外面錆止め塗装外面シルバー1回塗り。 [ハンドル部 メッキ]
- 3. 本図ダンパーの使用範囲は下記の通です。外径寸法はインチサイズ（鋼管サイズ）です。
静圧：±2.0KPa以下（軸受無し） 風速：15m/s以下 温度：-10～200℃以下
★屋内使用清浄空気用です。屋外使用、腐食性ガス等の場合はお問い合わせ下さい。

型 式	φDi	φDo	C	n－d	L	ct	ht	ft	φsd		操作ハンドル	備 考
EBPDF－80A－EHS	89.1	180	145	4－15	220	2.3	2.3	6	12		BH－020S	羽根当て無し
EBPDF－100A－EHS	114.3	200	165	8－15	220	2.3	2.3	6	12		BH－020S	
EBPDF－125A－EHS	139.8	235	200	8－15	220	2.3	2.3	6	12		BH－020S	
EBPDF－150A－EHS	165.2	265	230	8－15	220	2.3	2.3	6	12		BH－020S	
EBPDF－175A－EHS	190.7	300	260	8－15	220	2.3	2.3	6	15		BH－023S	
EBPDF－200A－EHS	216.3	320	280	8－15	220	2.3	2.3	6	15		BH－023S	
EBPDF－225A－EHS	241.8	345	305	8－15	300	2.3	2.3	6	15		BH－043S	
EBPDF－250A－EHS	267.4	385	345	8－15	300	2.3	2.3	6	15		BH－043S	
EBPDF－300A－EHS	318.5	430	390	12－15	300	3.2	3.2	6	20		BH－065S	
EBPDF－350A－EHS	355.6	480	435	12－15	360	3.2	3.2	6	20		BH－065S	
EBPDF－400A－EHS	406.4	540	495	12－15	400	3.2	3.2	6	20		BH－065S	
EBPDF－450A－EHS	457.2	605	555	16－15	450	3.2	3.2	6	20		BH－065S	
EBPDF－500A－EHS	508.0	655	605	16－15	500	3.2	3.2	6	25		BH－07S	
EBPDF－550A－EHS	558.8	720	665	16－15	550	3.2	3.2	6	25		BH－07S	
EBPDF－600A－EHS	609.6	770	715	20－15	600	3.2	3.2	6	25		BH－07S	

15			
14			
13			
12			
11	手動ハンドル	1	SS400
10	操作部取付板	1	SS400 3.2t
9	操作部取付架台	1	SS400 3.2t
8	耐熱接続板	2	PGX-595
7	耐熱カップリング	1	SS PMX-573
6	シャフトボス	2	SS400
5	羽根当て	1	SS400
4	可動羽根	1	SS400
3	シャフト	1	SGD
2	フランジ	2	SS400
1	ダンパーケーシング	1	SS400
No	部品名称 TITLE	数量 QTY	備考（規格・寸法）(DIMENSIONS)

承認 APPROVED BY

検図 CHECKED BY

尺度 SCALE

単位 UNITS

設計 DESIGNED BY

製図 DRAWN BY

栄進空調株式会社
EISHIN KUCHO CO., LTD.

名称 TITIF
パタフライ・ダンパー
EBPDF-□□□A-EHS
耐熱200℃ (SS)

01
10

変更回数

REV.MARK
01