


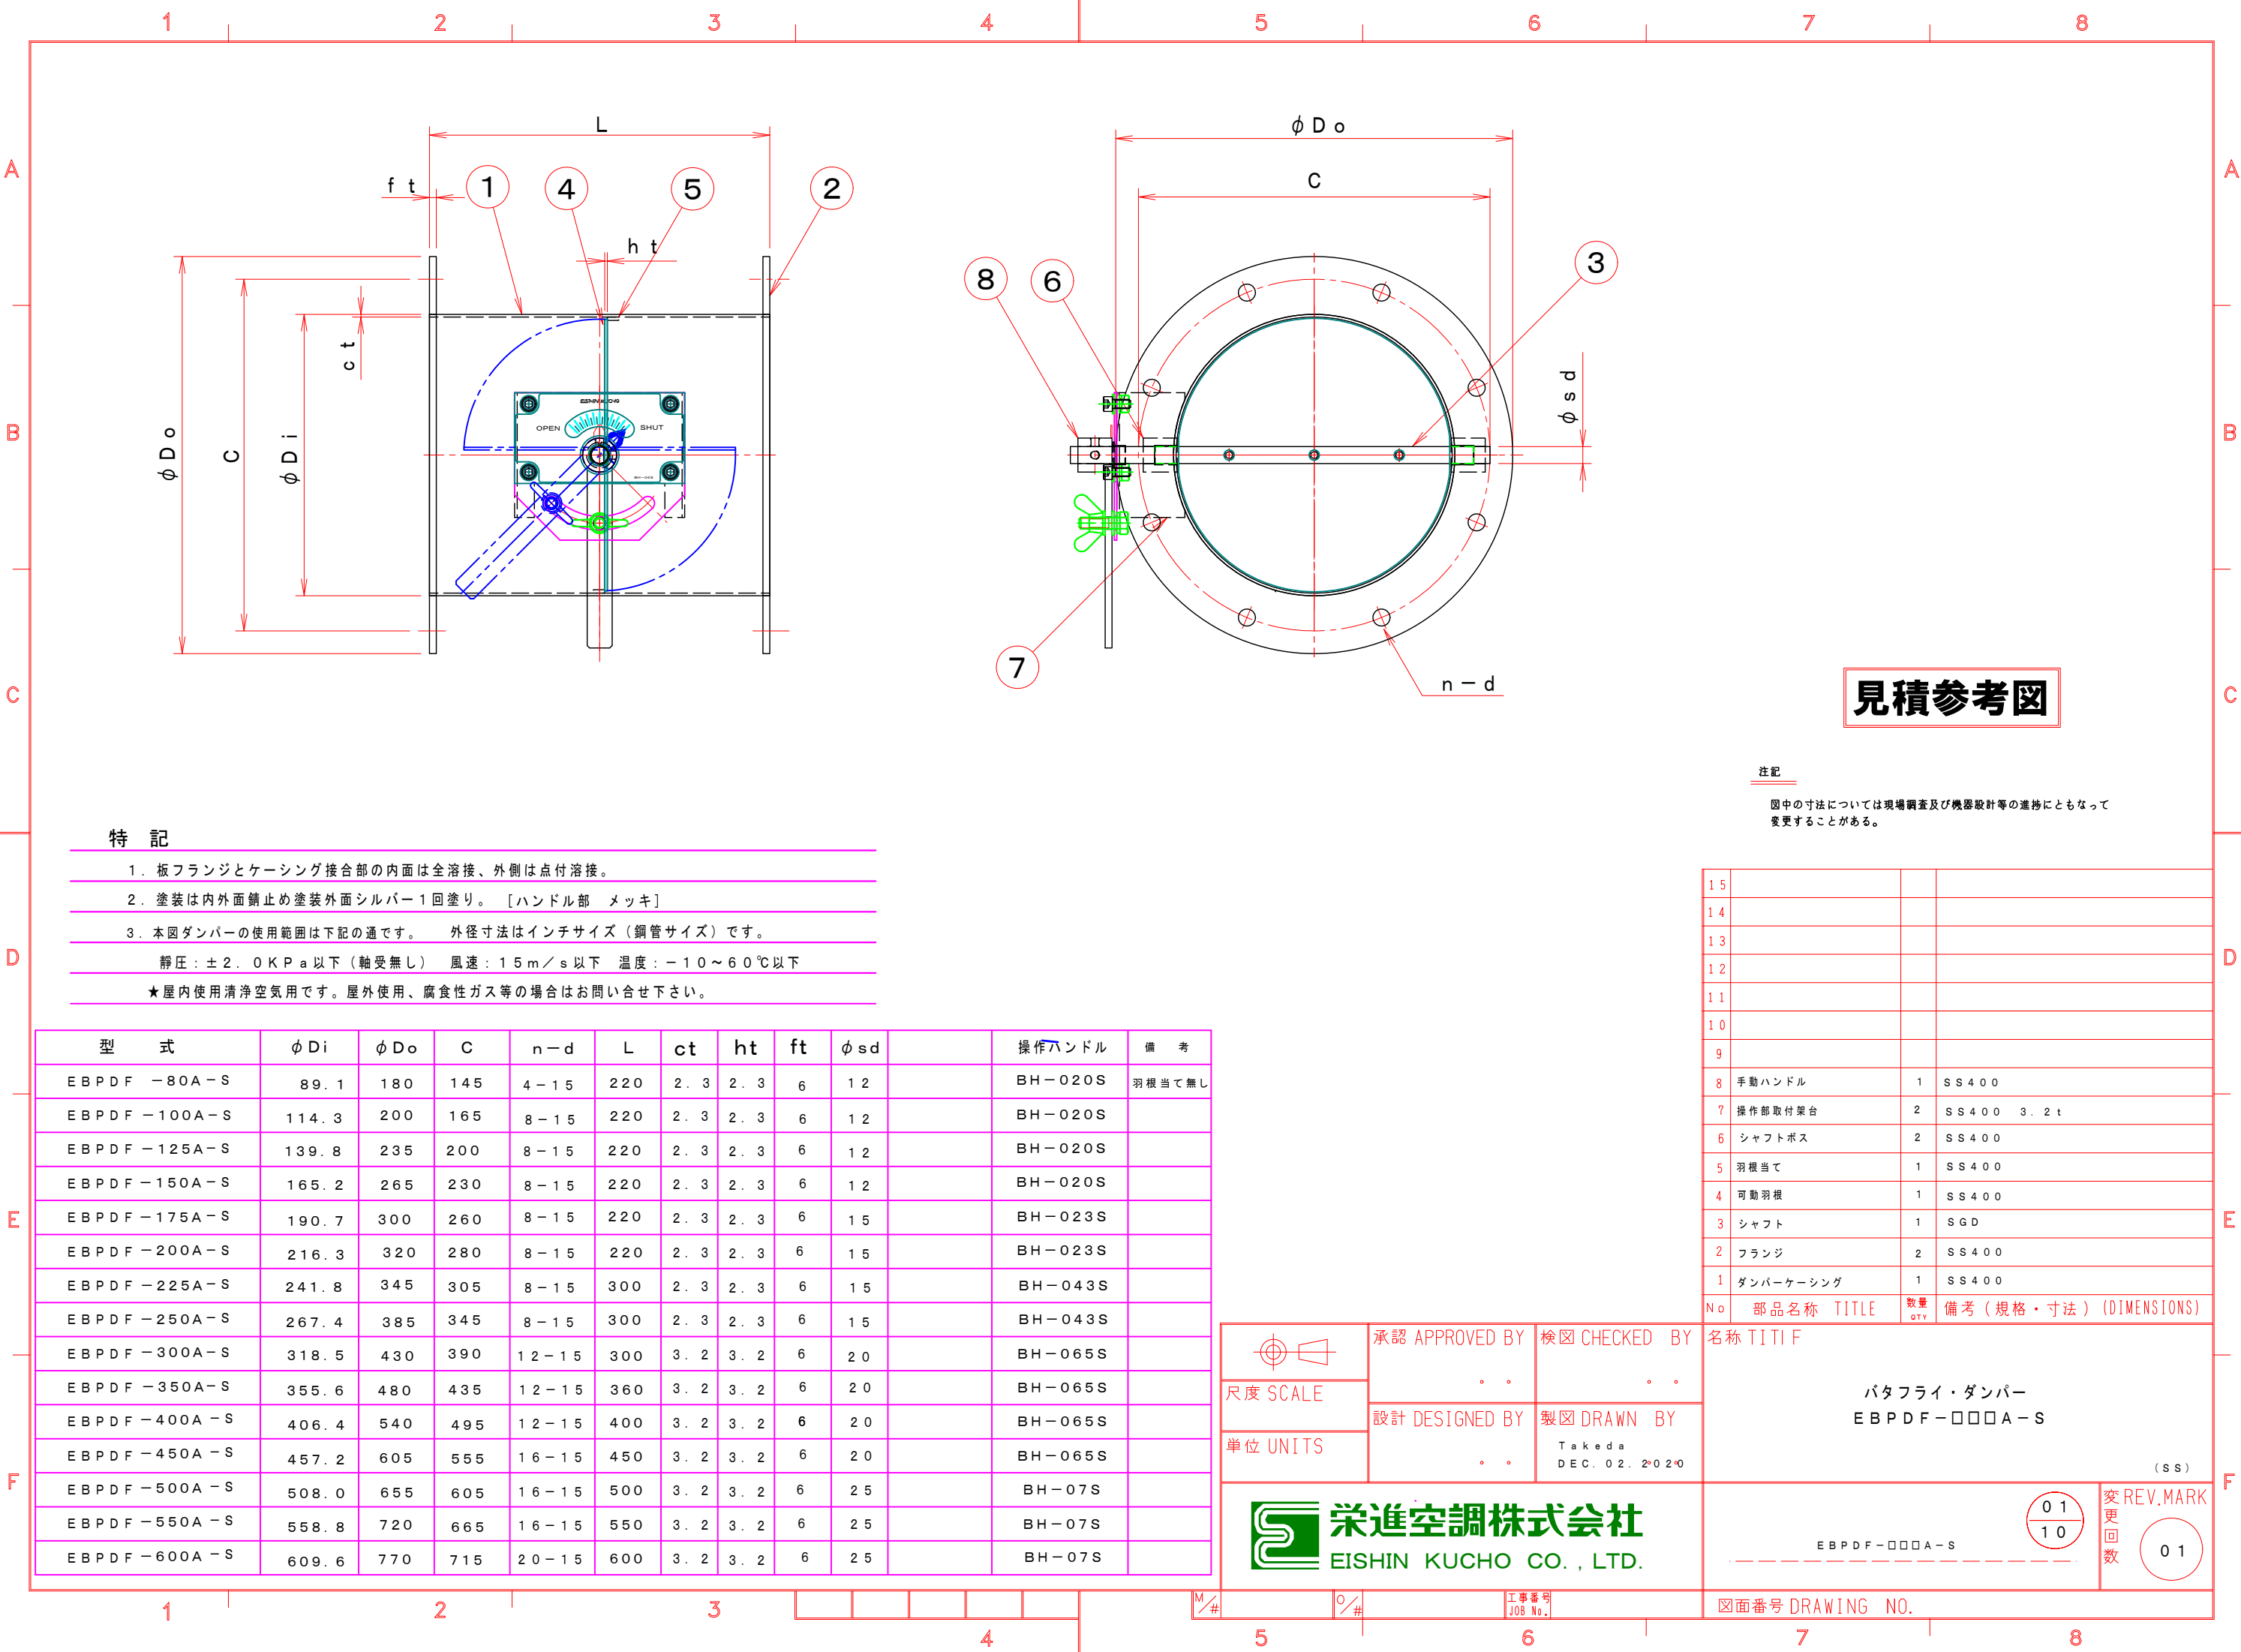

見積参考図

注記
図中の寸法については現場調査及び機器設計等の進捗にともなって変更することがある。

特 記

- 1. 板フランジとケーシング接合部の内面は全溶接、外側は点付溶接。
- 2. 塗装は内外面錆止め塗装外面シルバー1回塗り。 [ハンドル部 メッキ]
- 3. 本図ダンパーの使用範囲は下記の通です。 外径寸法はインチサイズ（鋼管サイズ）です。
静圧：±2.0KPa以下（軸受無し） 風速：15m/s以下 温度：-10～60℃以下
★屋内使用清浄空気用です。屋外使用、腐食性ガス等の場合はお問い合わせ下さい。

型 式	φ Di	φ Do	C	n－d	L	ct	ht	ft	φ sd		操作ハンドル	備 考
EBPDF－80A－S	89.1	180	145	4－15	220	2.3	2.3	6	12		BH－020S	羽根当て無し
EBPDF－100A－S	114.3	200	165	8－15	220	2.3	2.3	6	12		BH－020S	
EBPDF－125A－S	139.8	235	200	8－15	220	2.3	2.3	6	12		BH－020S	
EBPDF－150A－S	165.2	265	230	8－15	220	2.3	2.3	6	12		BH－020S	
EBPDF－175A－S	190.7	300	260	8－15	220	2.3	2.3	6	15		BH－023S	
EBPDF－200A－S	216.3	320	280	8－15	220	2.3	2.3	6	15		BH－023S	
EBPDF－225A－S	241.8	345	305	8－15	300	2.3	2.3	6	15		BH－043S	
EBPDF－250A－S	267.4	385	345	8－15	300	2.3	2.3	6	15		BH－043S	
EBPDF－300A－S	318.5	430	390	12－15	300	3.2	3.2	6	20		BH－065S	
EBPDF－350A－S	355.6	480	435	12－15	360	3.2	3.2	6	20		BH－065S	
EBPDF－400A－S	406.4	540	495	12－15	400	3.2	3.2	6	20		BH－065S	
EBPDF－450A－S	457.2	605	555	16－15	450	3.2	3.2	6	20		BH－065S	
EBPDF－500A－S	508.0	655	605	16－15	500	3.2	3.2	6	25		BH－07S	
EBPDF－550A－S	558.8	720	665	16－15	550	3.2	3.2	6	25		BH－07S	
EBPDF－600A－S	609.6	770	715	20－15	600	3.2	3.2	6	25		BH－07S	

15			
14			
13			
12			
11			
10			
9			
8	手動ハンドル	1	SS400
7	操作部取付架台	2	SS400 3.2t
6	シャフトボス	2	SS400
5	羽根当て	1	SS400
4	可動羽根	1	SS400
3	シャフト	1	SGD
2	フランジ	2	SS400
1	ダンパーケーシング	1	SS400
No	部品名称 TITLE	数量 QTY	備考（規格・寸法）(DIMENSIONS)

	承認 APPROVED BY	検図 CHECKED BY	名称 TITIF	
	尺度 SCALE	設計 DESIGNED BY		製図 DRAWN BY
	単位 UNITS	Takeda DEC. 02. 2020		
			パタフライ・ダンパー EBPDF－□□□A－S (SS)	
栄進空調株式会社 EISHIN KUCHO CO., LTD.				
----- EBPDF－□□□A－S -----			01 10	変更回数 01