


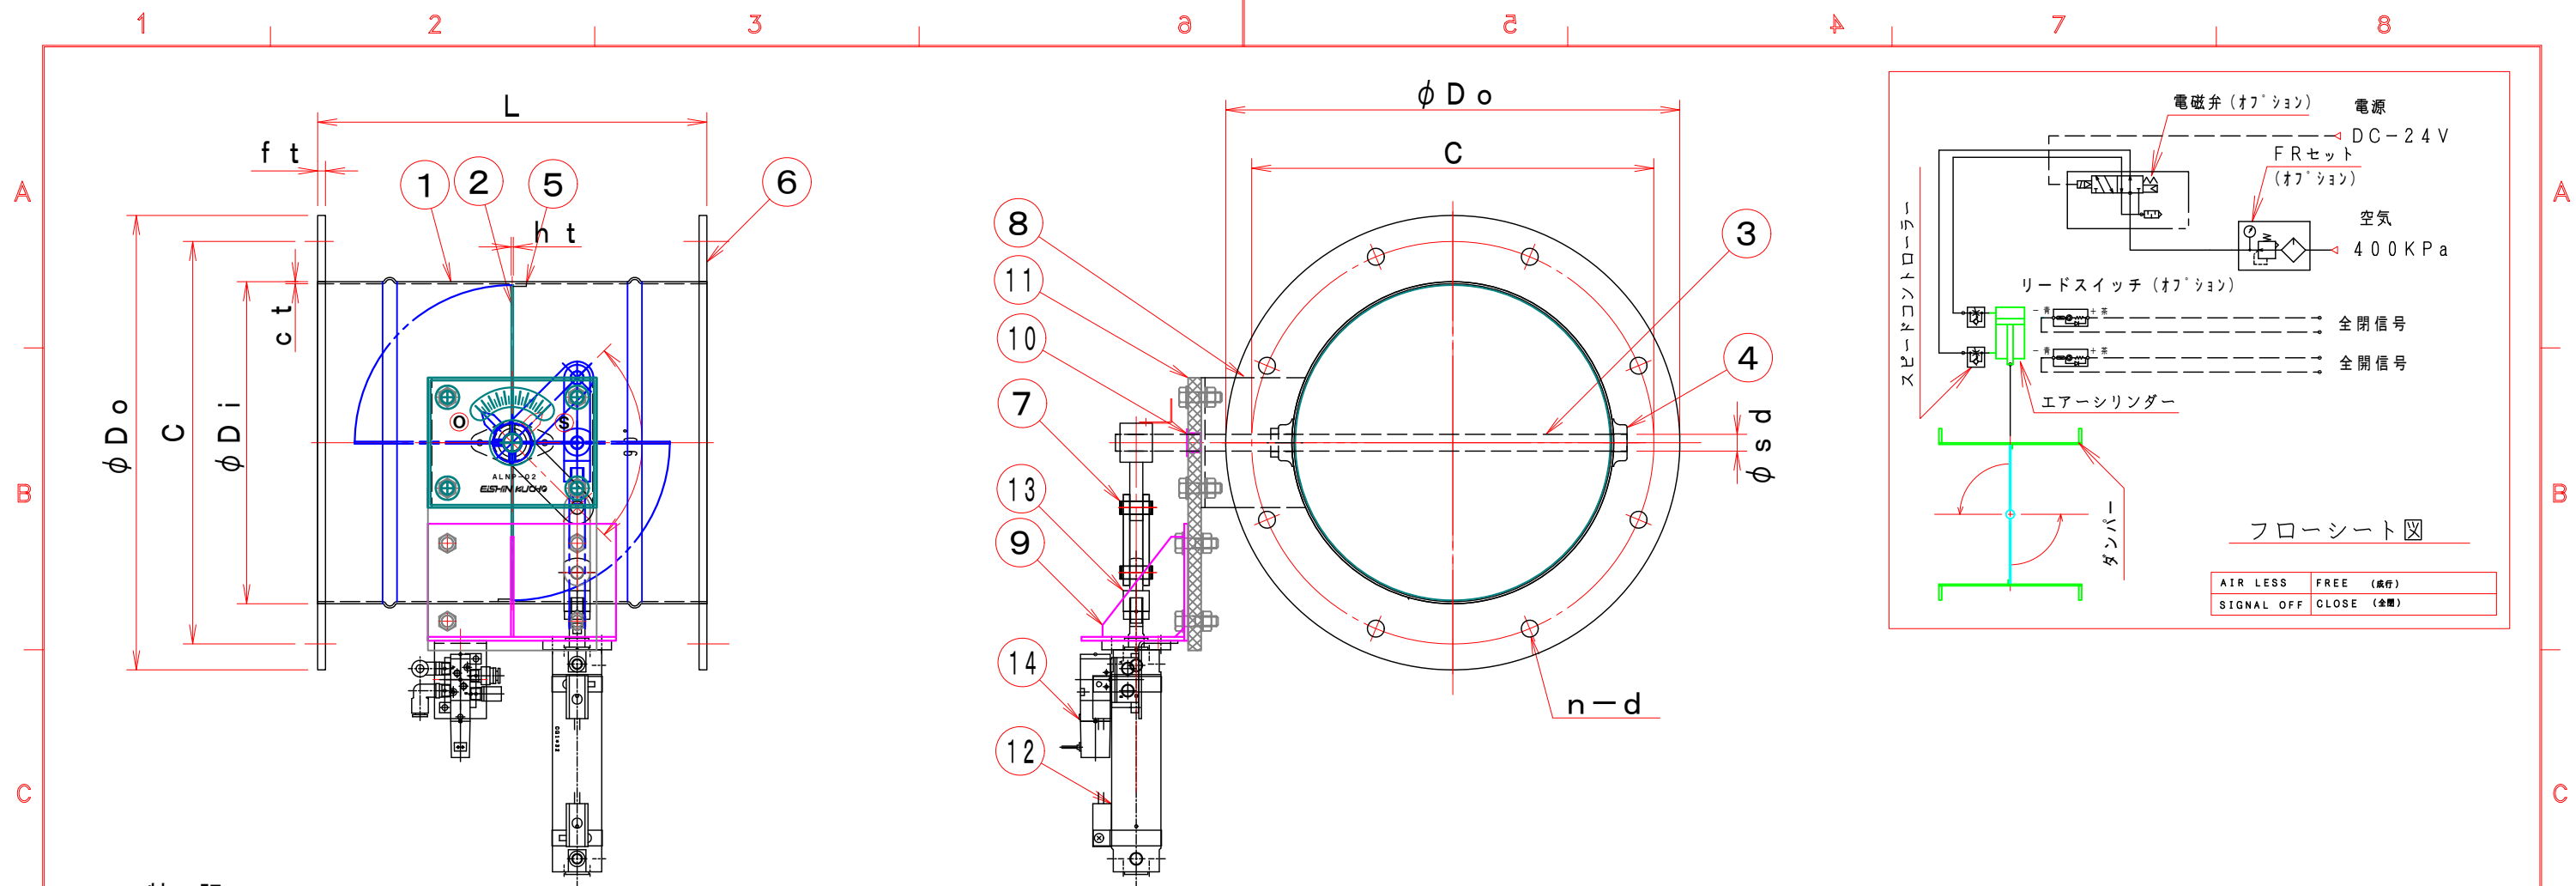

特 記

1. 板フランジとケーシング接合部の内面は全溶接、外側は点付溶接。
2. 内外面仕上げは酸洗いとする。
3. 本図ダンパーの使用範囲は下記の通です。

靜壓:±490Pa[±50mmAq]以下 風速:15m/s以下 溫度:-10~200℃以下

☆ エアーシリンダーは仕様により異なる場合があります、別途お問い合わせ下さい。
☆ 開閉センサーの後付は不可(シリンダー交換になります)

型 式	φ Di	φ Do	C	n-d	L	ct	ht	ft	φ sd	エア-シリンダー
EVDAF-75-EHU	73	129	109	4-10	200	1.5	1.5	6	13	CG1FN20-100-XB6
EVDAF-100-EHU	98	200	160	8-10	220	1.5	1.5	6	13	CG1FN20-100-XB6
EVDAF-125-EHU	123	225	185	8-10	220	1.5	1.5	6	13	CG1FN20-100-XB6
EVDAF-150-EHU	148	250	210	8-10	220	1.5	1.5	6	13	CG1FN25-100-XB6
EVDAF-175-EHU	173	275	235	8-10	220	1.5	1.5	6	13	CG1FN25-100-XB6
EVDAF-200-EHU	198	300	260	8-10	220	1.5	1.5	6	13	CG1FN25-100-XB6
EVDAF-225-EHU	223	325	285	8-13	300	1.5	1.5	6	13	CG1FN32-100-XB6
EVDAF-250-EHU	248	350	310	8-13	300	1.5	1.5	6	13	CG1FN32-100-XB6
EVDAF-275-EHU	273	375	335	12-13	300	1.5	1.5	6	13	CG1FN32-100-XB6
EVDAF-300-EHU	298	400	360	12-13	300	1.5	1.5	6	13	CG1FN40-100-XB6
EVDAF-325-EHU	323	425	385	12-13	350	1.5	1.5	6	13	CG1FN40-100-XB6
EVDAF-350-EHU	348	450	410	12-13	350	1.5	1.5	6	13	CG1FN40-100-XB6
EVDAF-375-EHU	373	475	435	12-13	400	1.5	1.5	6	13	CG1FN40-100-XB6
EVDAF-400-EHU	398	500	460	12-13	400	1.5	1.5	6	13	CG1FN40-100-XB6
EVDAF-450-EHU	448	550	510	16-13	450	1.5	1.5	6	13	CDG1TN50-150-XB6
EVDAF-500-EHU	498	600	560	16-13	500	1.5	1.5	6	13	CDG1TN50-150-XB6
EVDAF-550-EHU	548	650	610	16-13	550	1.5	1.5	6	13	CDG1TN63-150-XB6
EVDAF-600-EHU	598	700	660	20-13	600	1.5	1.5	6	13	CDG1TN63-150-XB6

見積参考図

		承認 APPROVED BY	検図 CHECKED BY	名称 TITIF
尺度 SCALE		設計 DESIGNED BY	製図 DRAWN BY 武田	自動ダンパー（エア式） EVDAF-□□□-EHU
単位 UNITS mm		DEC. 02. 2020		
 栄進空調株式会社 EISHIN KUCHO CO., LTD.				耐熱 200℃ [SUS]
図面番号 DRAWING NO.				REV. MARK 変更回数 1 2 00
#	保管 REGISTERED	0/	#	工事番号 JOB No.