


1 2 3 4 5 6 7 8

A B C D E F

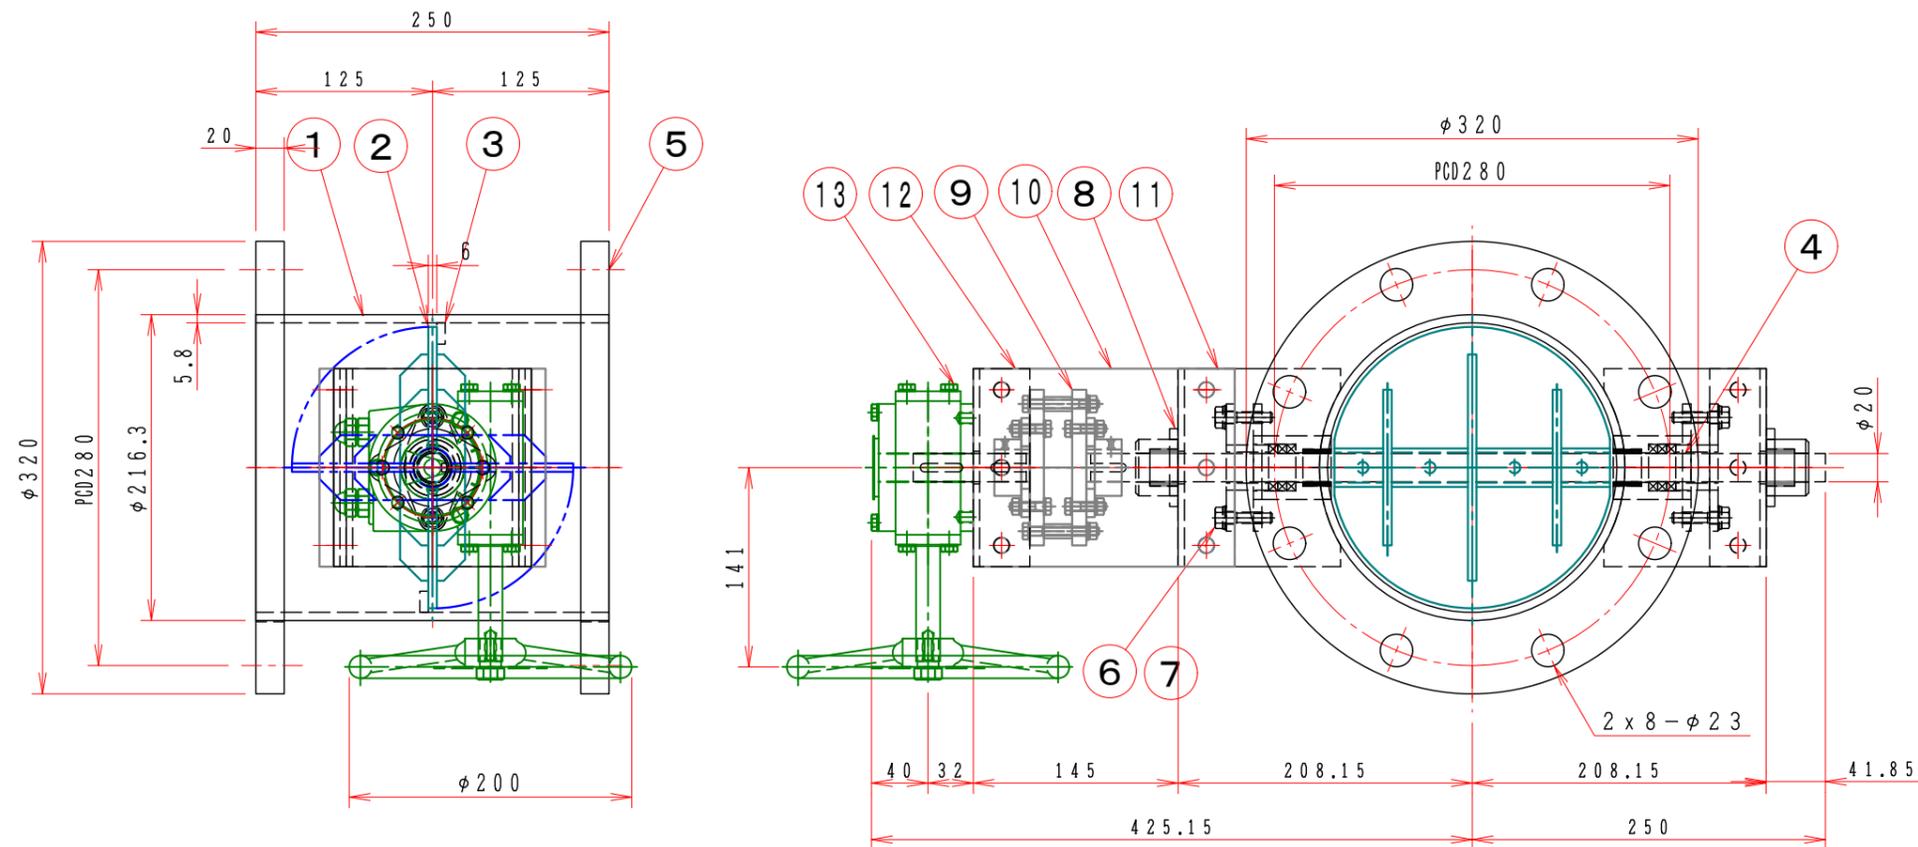

注記
 図中の寸法については現場調査及び機器設計等の進捗にともなって変更することがある。

- 特記事項**
1. 外径寸法はインチサイズ（鋼管）です。
 2. 塗装は内外面錆止め塗装外面シルバー1回塗り。
 3. 本図は左回転開放仕様です。
 4. 本図ダンパーの使用範囲は下記の通です。
 静圧：±50KPa [±5000mmAq] 以下 風速：2.5m/s以下 温度：-10~400℃以下

15		
14		
13	手動ハンドル	1 BVG-02A-φ20
12	駆動部取付板	1 SS400 4.5t
11	軸受取付架台	1 SS400 4.5t
10	耐熱接続板	2 PGX-595
9	耐熱カップリング	1 C-1102020-HG
8	軸受け	2 UFL-20420ES セラミック
7	スタフィングボックス	2 グランドパッキン P/#6315 □6.4x3T
6	シャフトボス	2 EGS-20CS
5	フランジ	1組 JIS-5K SS-20t SS400
4	シャフト	1 SUS-304 φ20 ミガキ10級
3	羽根当て	1 SS400 6x15
2	可動羽根	1 SS400 6t
1	ケーシング	1 MD-200A SS400 5.8t
No	部品名称 TITLE	数量 QTY 備考(規格・寸法) (DIMENSIONS)

01	回数 REV. MARK
JAN. 20. 2010	年月日 DATE
Takeda	承認 APPROVED BY
1. 修正済	変更者 REVISED BY
	記事 CONTENTS

承認 APPROVED BY 検図 CHECKED BY
 設計 DESIGNED BY 製図 DRAWN BY
 Takeda OCT. 05. 2016

尺度 SCALE 1:5
 単位 UNITS mm

栄進空調株式会社
 EISHIN KUCHO CO., LTD.

名称 TITIF
耐熱手動ダンパー
 EGPWF-200A-SHS
 耐熱400℃(SS)

01
10
変更回数

01
変 REV. MARK 回数

1 2 3 4 5 6 7 8

F

図面番号 DRAWING NO.