

**特記事項**


1. 外径寸法はガス管サイズです。
2. 標準L寸法は L=300mm
3. 可動羽根を分割するためデッドスペースが生じます。
4. 本図は左回転開放仕様です。
5. 本図ダンパーの製作範囲はφ1,500mm以下です。
6. 本図ダンパーの使用範囲は下記の通です。

静圧：±4KPa [±400mmAq] 以下 風速：2.5m/s以下 温度：-10~70℃以下

☆ ロータリーアクチュエーターは仕様により変更になります。 (開閉信号付はオプション)

☆ 煙感知器、火災報知装置と組合わせ防火・防煙ダンパーとして使用できます。ヒューズユニットを追加できます。

☆ 本製品は適合マークを受けておりません、防火・防煙区画に使用する場合は事前に使用許可を受けて下さい。

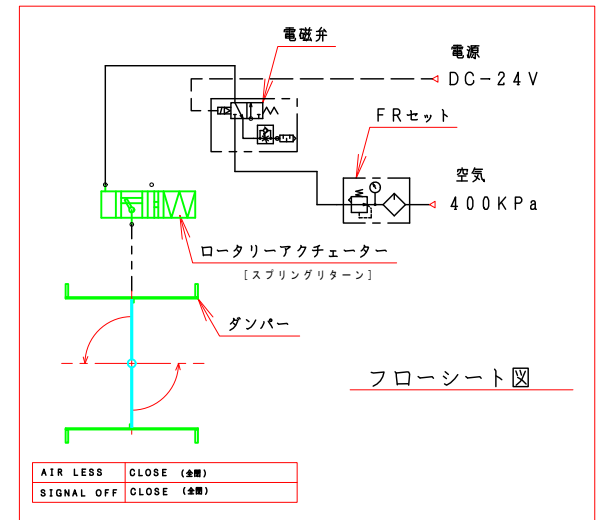

15		
14		
13	開閉信号	オプション
12	空圧アクチュエーター	TA2-□□□□-□□-□□
11	駆動部取付板	SS400 3.2t
10	接続板	SS400 6.0t
9	リンケージ	SS400
8	軸受取付架台	SUS-304
7	軸受	SS
6	カップリング	SS400 SFC-060DA2-12B-20B (TypeC)
5	シャフトボス	SUS-304
4	可動羽根	SUS-304
3	シャフト	SUS-304
2	フランジ	SUS-304
1	ダンパー・ケーシング	SUS-304
No	部品名称 TITLE	数量 QTY 備考 (規格・寸法) (DIMENSIONS)

**見積参考図**

**注記**  
図中の寸法については現場調査及び機器設計等の進捗にともなって変更することがある。

型 式	φDi	φDo	PCD	n-d	L	ft	ct	ht	φs	シャフト 本数	ロータリーアクチュエーター
EHPHARF-600A-U	609.6	711	651	20-φ15	400	L50x6t	6.0	4.0	20	3	TA2-063R
EHPHARF-650A-U	660.4	763	723	20-φ15	400	L50x6t	6.0	4.0	20	3	TA2-063R
EHPHARF-700A-U	711.2	813	773	24-φ15	400	L50x6t	6.0	4.0	20	3	TA2-063R
EHPHARF-750A-U	762.0	865	825	24-φ15	400	L50x6t	6.0	4.0	25	3	TA2-063R
EHPHARF-800A-U	812.8	915	875	30-φ15	400	L50x6t	6.0	4.0	25	3	TA2-080R
EHPHARF-850A-U	863.6	965	925	30-φ15	400	L50x6t	6.0	4.0	25	3	TA2-080R
EHPHARF-900A-U	914.4	1017	977	30-φ15	400	L50x6t	6.0	4.0	25	4	TA2-080R
EHPHARF-1000A-U	1016.0	1118	1078	30-φ15	400	L50x6t	6.0	4.0	25	4	TA2-080R
EHPHARF-1100A-U	1117.6	1220	1180	36-φ15	400	L50x6t	8.0	6.0	30	4	TA2-080R
EHPHARF-1200A-U	1219.2	1323	1283	40-φ15	400	L50x6t	8.0	6.0	30	4	TA2-100R
EHPHARF-1350A-U	1371.6	1474	1434	40-φ15	450	L50x6t	8.0	6.0	30	5	TA2-100R
EHPHARF-1500A-U	1524.0	1627	1587	45-φ15	500	L50x6t	8.0	6.0	30	5	TA2-100R

承認 APPROVED BY: . . . 検図 CHECKED BY: . . .

尺度 SCALE: 1:10 設計 DESIGNED BY: . . . 製図 DRAWN BY: 武田 MAR. 12. 2015

単位 UNITS: mm

**栄進空調株式会社**  
EISHIN KUCHO CO., LTD.

名称 TITLE: 空圧自動ダンパー EHPHARF-□□□A-U [スプリングリターン] [パイプサイズ] (SUS)

図面番号 DRAWING NO.: EHPHARF-□□□A-U

変更 REVISIONS: 01, 10, 00

保管 REGISTERED: . . . 工事番号 JOB No.: . . .