
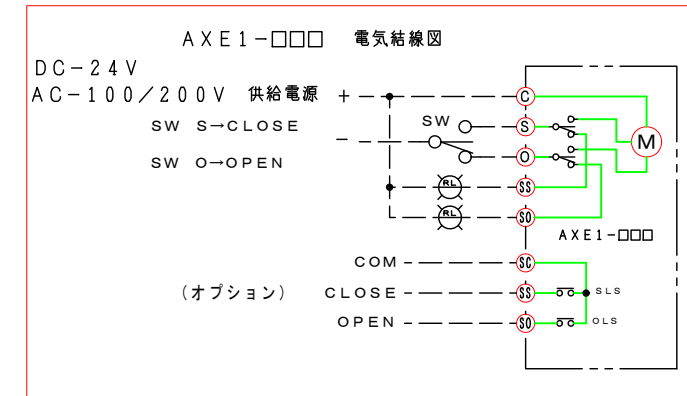


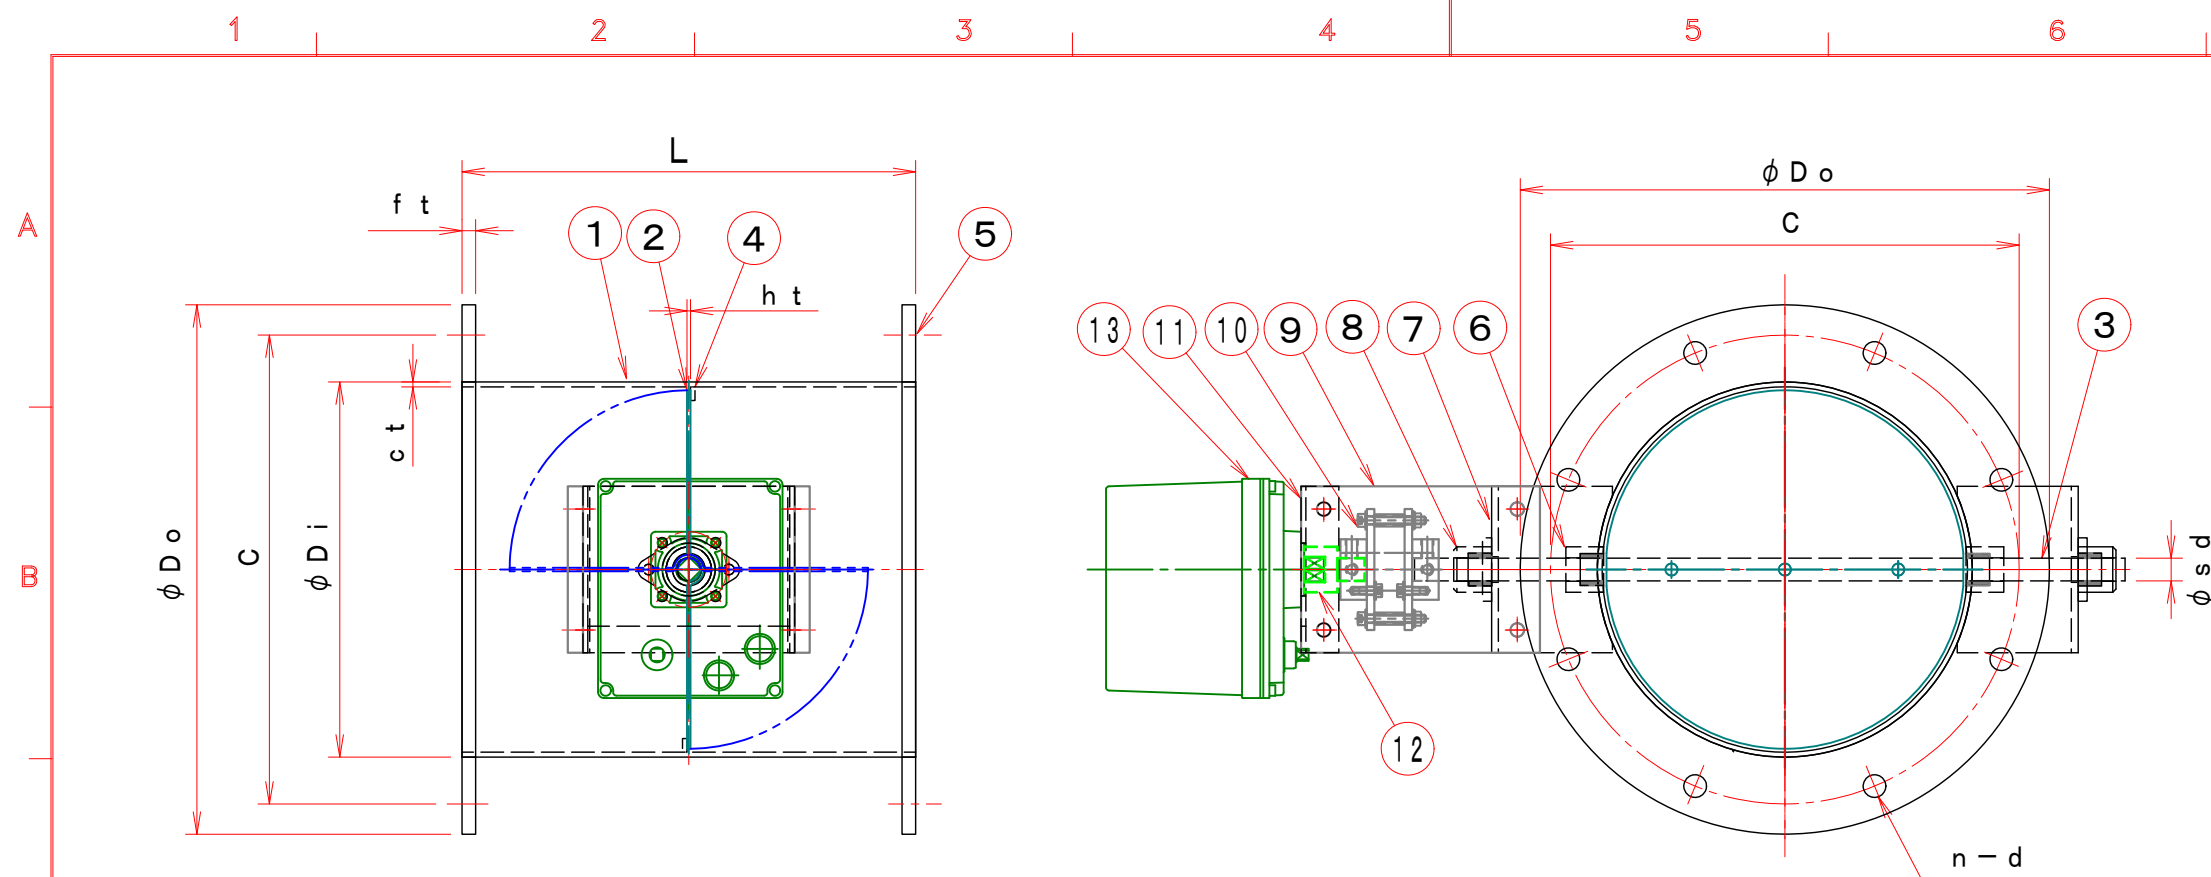

特記事項

1. 外径寸法はミリサイズ（ダクトサイズ）です。
2. 塗装は内外面錆止め塗装外面シルバー 1 回塗り。
3. 本図は左回転開放仕様です。
4. 本図ダンパーの使用範囲は下記の通です、詳細については仕様書、取扱説明書を参照して下さい。
静圧：±2.0kPa [±200mmAq] 以下 風速：20m/s 以下 温度：-10～40℃以下
☆ ロータリーアクチュエーターは仕様により比例制御、ON-OFF 制御等変更になります。（開閉信号付はオプション）
☆ 屋内使用清浄空気用です。屋外使用、腐食性ガス等の場合はお問い合わせ下さい。

型 式	φ D i	φ D o	C	n - d	L	c t	h t	f t	φ s d	軸 受	駆 動モーター
EHDMLF-75-SHS	76.3	175	135	4-15	200	2.8	2.3	g	12		AE1-120
EHDMLF-100-SHS	98	200	160	8-15	220	2.3	2.3	g	12		AE1-120
EHDMLF-125-SHS	123	225	185	8-15	220	2.3	2.3	g	12		AE1-120
EHDMLF-150-SHS	148	250	210	8-15	220	2.3	2.3	g	12		AE1-120
EHDMLF-175-SHS	173	275	235	8-15	220	3.2	2.3	g	15		AE1-120
EHDMLF-200-SHS	198	300	260	8-15	220	3.2	2.3	g	15		AE1-120
EHDMLF-225-SHS	223	325	285	8-15	300	3.2	2.3	g	15		AE1-120
EHDMLF-250-SHS	248	350	310	8-15	300	3.2	2.3	g	15		AE1-120
EHDMLF-300-SHS	298	400	360	12-15	300	3.2	3.2	12	20		AE1-120
EHDMLF-350-SHS	348	450	410	12-15	360	3.2	3.2	12	20		AE1-120
EHDMLF-400-SHS	398	500	460	12-15	400	3.2	3.2	12	20		AE1-120
EHDMLF-450-SHS	448	550	510	16-15	450	3.2	3.2	12	20		AE1-120
EHDMLF-500-SHS	498	600	560	16-15	500	4.5	3.2	12	25		AE1-300
EHDMLF-550-SHS	548	650	610	16-15	550	4.5	3.2	12	25		AE1-300
EHDMLF-600-SHS	598	700	660	20-15	600	4.5	3.2	12	25		AE1-300

見積参考図

注記

図中の寸法については現場調査及び機器設計等の進捗にともなって変更することがある。

15	比例制御		4-200mmA	オプション
14	開閉信号			オプション
13	ロータリーアクチュエーター	1	AE1-120, AE1-300	
12	アダプター	1	SS400	
11	駆動部取付け板	1	SS400	
10	耐熱カップリング	1	PGX-595	
9	耐熱接続板	2	PGX-595	
8	軸受	2	SS400	
7	部品取付架台	2	SS400	
6	シャフトボス	2	SS400	
5	フランジ	1	SS400	
4	羽根当て	1	SS400	
3	シャフト	1	SGD	
2	可動羽根	1	SS400	
1	ダンパー本体	1	SS400	
No	部品名称 TITLE	数量 Qty	備考 (規格・寸法) (DIMENSIONS)	

		承認 APPROVED BY		検図 CHECKED BY		名称 TITIF	
尺度 SCALE		. .		. .		モーターダンパー EHDMLF-□□□-SHS	
単位 UNITS		設計 DESIGNED BY		製図 DRAWN BY Takeda FEB. 25. 2016			
 栄進空調株式会社 EISHIN KUCHO CO., LTD.		EHDMLF-□□□-SHS				耐熱 400℃ (SS)	
						変更回数 02	
#		0/ #		工事番号 JOB No.		図面番号 DRAWING NO.	