
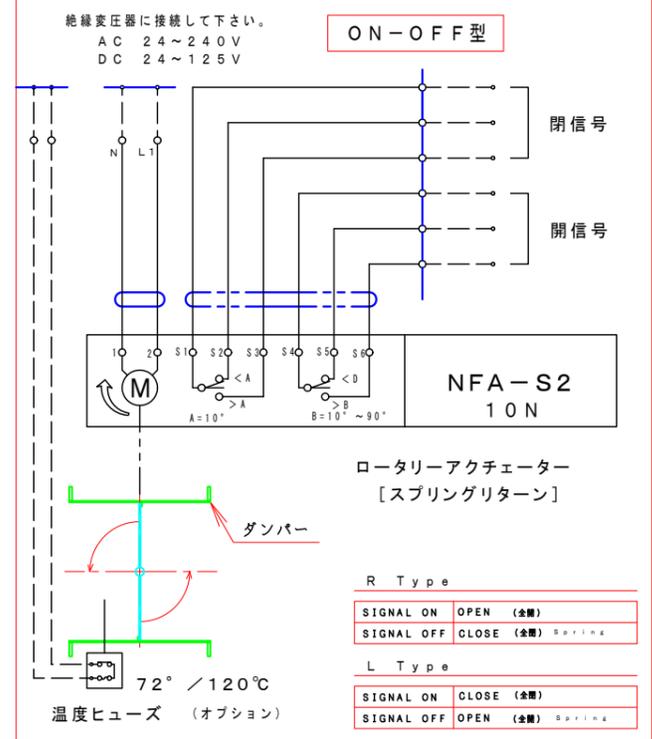


1 2 3 4 5 6 7 8

A
B
C

A
B
C

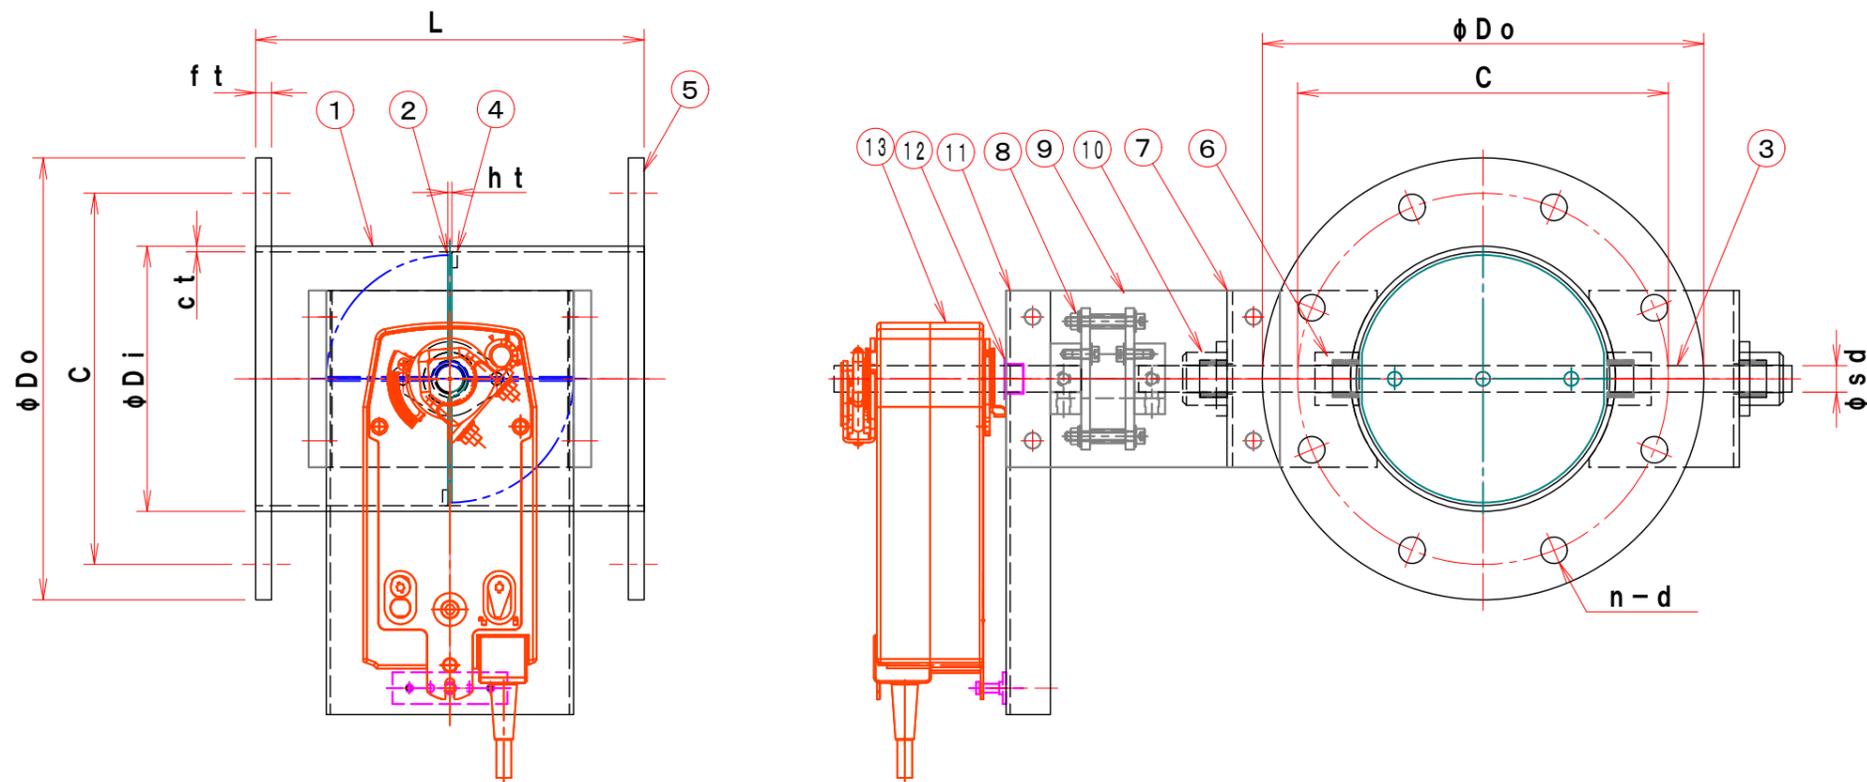

見積参考図

注記
図中の寸法については現場調査及び機器設計等の進捗にともなって変更することがある。

特記仕様

1. 外径寸法はミリサイズ (ダクトサイズ) です。
2. 塗装は内外面錆止め塗装外面シルバー1回塗り。
3. 本図は左回転開放仕様です。電源遮断時スプリングにより遮断及び開放致します。
4. 本図ダンパーの使用範囲は下記の通です、詳細については仕様書、取扱説明書を参照して下さい。
 静圧: ±4 KPa [±400mmAq] 以下 風速: 25m/s 以下 温度: -10~400°C 以下
 ☆ 屋内使用清浄空気用です。屋外使用、腐食性ガス等の場合はお問い合わせ下さい。
 ☆ ロータリーアクチュエーターは仕様により比例制御、ON-OFF制御等変更になります。(開閉信号付はオプション)
 ☆ スプリングにより全開 (EHDHMR F-□□□-SHS) ・スプリングにより全閉 (EHDHML F-□□□-SHS)

15	比例制御	4-200mA	オプション
14	開閉信号		オプション
13	ロータリーアクチュエーター	1 NFU, SFU, EFU24	
12	ドライブシュ	1 LFZF	
11	駆動部取付板	1 SS400	
10	軸受	2 UFL	
9	接続板	2 PGX-595	
8	耐熱カップリング	1 PGX-595	
7	軸受取付架台	2 SS400	
6	シャフトボス	2 SS400	
5	フランジ	2 SS400	
4	羽根当て	1 SS400	
3	シャフト	1 SS400	
2	可動羽根	1 SS400	
1	ダンパー本体	1 SS400	

No 部品名称 TITLE 数量 QTY 備考 (規格・寸法) (DIMENSIONS)

型 式	φDi	φDo	C	n-d	L	ct	ht	ft	φsd	軸 受	駆動モーター
EHDHMR F-75-SHS	76.3	175	135	4-19	220	3.2	2.3	9	12	20112CS	NFU [10Nm]
EHDHMR F-100-SHS	100	200	160	8-19	220	3.2	2.3	9	15	20215CS	NFU [10Nm]
EHDHMR F-125-SHS	125	225	185	8-19	220	3.2	2.3	9	15	20215CS	NFU [10Nm]
EHDHMR F-150-SHS	150	250	210	8-19	220	3.2	2.3	9	15	20215CS	NFU [10Nm]
EHDHMR F-175-SHS	175	275	235	8-23	220	4.5	3.2	9	20	20420CS	NFU [10Nm]
EHDHMR F-200-SHS	200	300	260	8-23	220	4.5	3.2	9	20	20420CS	NFU [10Nm]
EHDHMR F-225-SHS	225	325	285	12-23	300	4.5	3.2	9	20	20420CS	NFU [10Nm]
EHDHMR F-250-SHS	250	350	310	12-23	300	4.5	3.2	9	20	20420CS	NFU [10Nm]
EHDHMR F-300-SHS	300	400	360	12-23	300	4.5	3.2	12	25	20525CS	SFU [20Nm]
EHDHMR F-350-SHS	350	450	410	12-25	360	4.5	3.2	12	25	20525CS	SFU [20Nm]
EHDHMR F-400-SHS	400	500	460	16-25	400	4.5	3.2	12	25	20525CS	EFU24 [30Nm]
EHDHMR F-450-SHS	450	550	510	16-25	450	4.5	3.2	12	25	20525CS	EFU24 [30Nm]
EHDHMR F-500-SHS	500	600	560	20-25	500	6.0	4.5	12	30	20630CS	CK24A [40Nm]
EHDHMR F-550-SHS	550	650	610	20-27	550	6.0	4.5	12	30	20630CS	
EHDHMR F-600-SHS	600	700	660	20-27	600	6.0	4.5	12	30	20630CS	

- [スプリングリターン]
1. EHDHMLRF : 電源offでダンパー遮断型
 2. EHDHMLLF : 電源offでダンパー開放型

承認 APPROVED BY 検図 CHECKED BY
 設計 DESIGNED BY 製図 DRAWN BY
 Takeda
 DEC. 04. 2014

栄進空調株式会社
 EISHIN KUCHO CO., LTD.

名称 TITIF
 モーターダンパー
 EHDHMR (L) F-□□□-SHS
 スプリングリターン
 耐熱400°C (SS)

変更回数 01
 REV. MARK 01

1 2 3 4 5 6 7 8

F

F

M/# 0/# 工事番号 JOB No. 図面番号 DRAWING NO.