



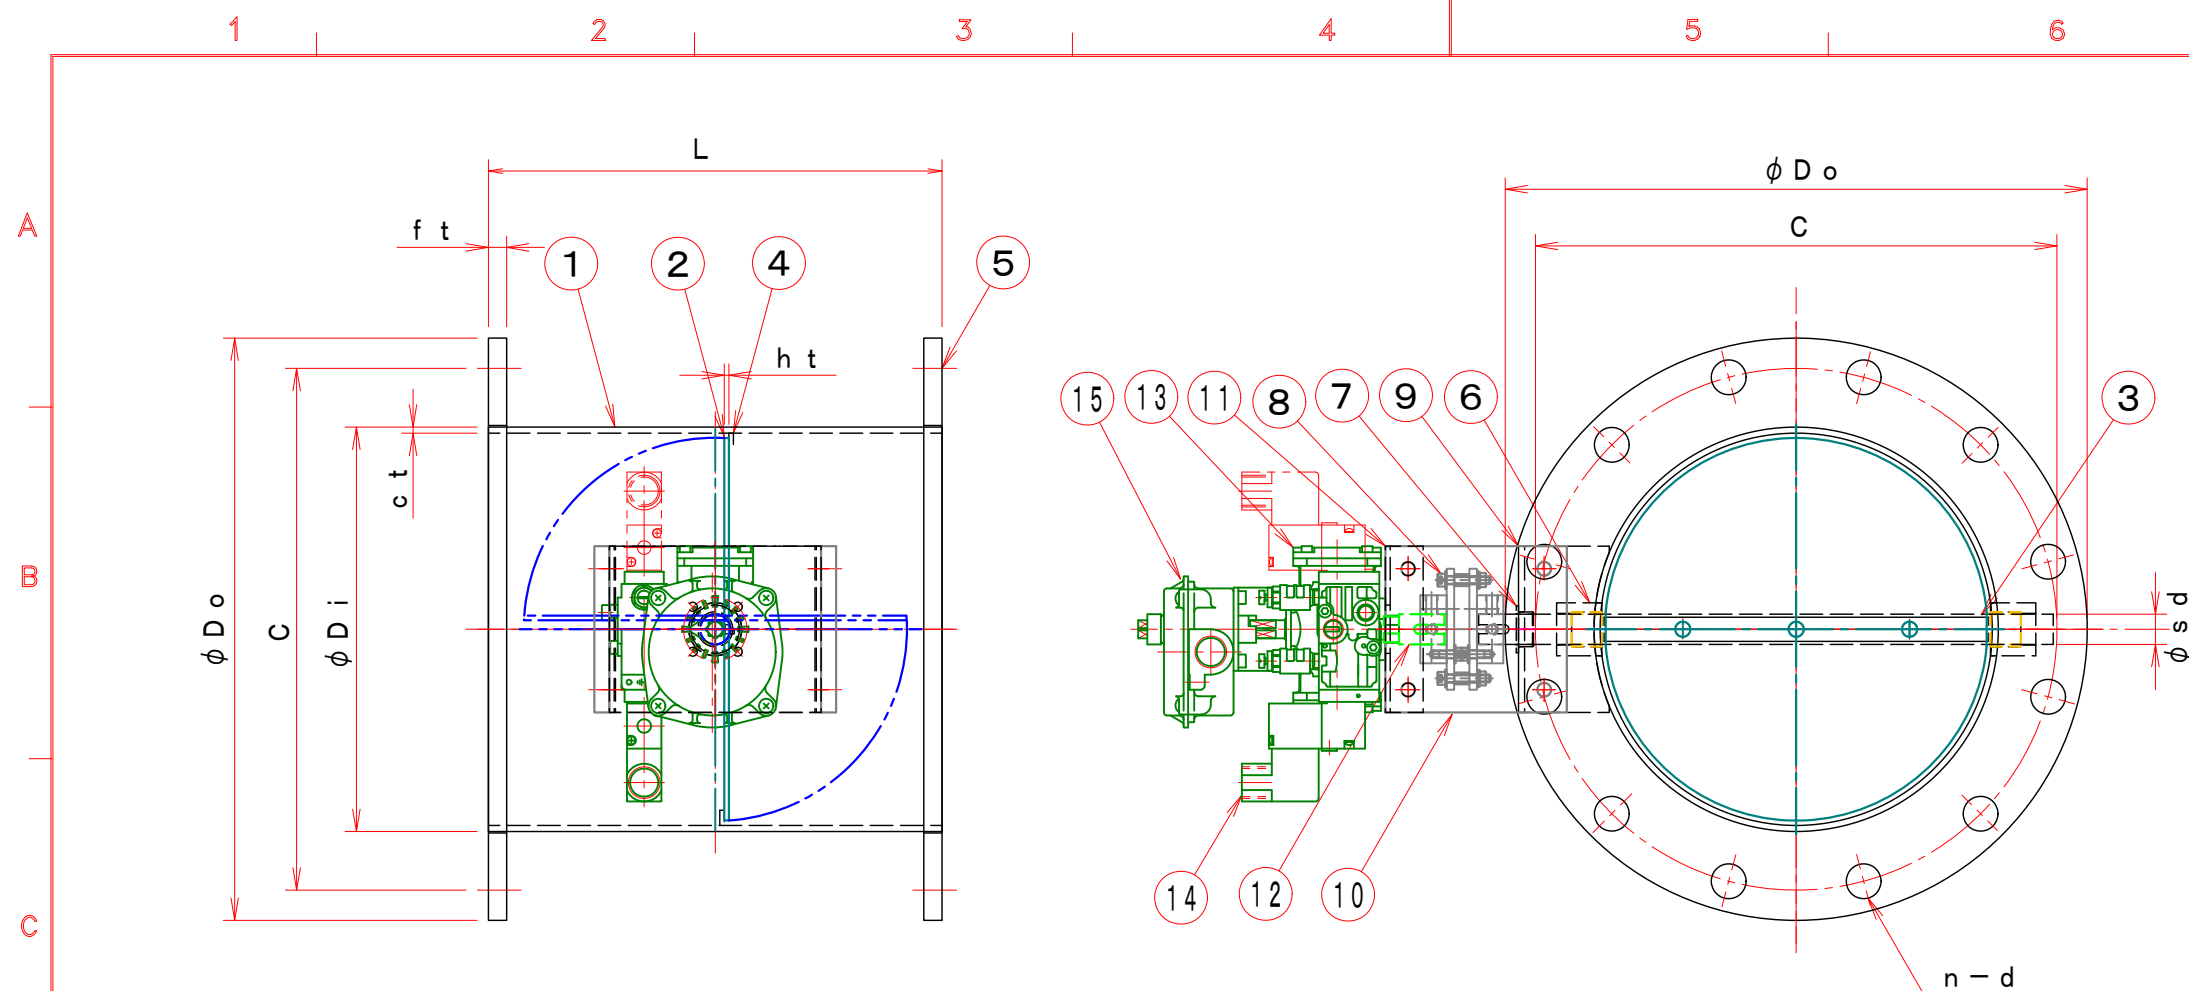

特記

1. 板フランジとケーシング接合部の内面は全溶接、外側は点付溶接。
2. 仕上りは内外面酸洗いとする。
3. 本図ダンパーの使用範囲は下記の通です。 外径寸法はインチサイズ（銅管サイズ）です。  
静圧：±4.0 KPa 以下    風速：25 m/s 以下    温度：-10～20℃ 以下  
☆ ロータリーアクチュエーターは仕様により異なります、別途お問い合わせ下さい。

| 型 式                  | φ D i | φ D o | C   | n - d   | L   | c t | h t | f t | φ s d | 軸 受 | ロータリー<br>アクチュエーター |
|----------------------|-------|-------|-----|---------|-----|-----|-----|-----|-------|-----|-------------------|
| EHPHALF - 80A - EHU  | 89.1  | 180   | 145 | 4 - 19  | 200 | 3.0 | 2.0 | 10  | 12    |     | TA2-0402D-□□      |
| EHPHALF - 100A - EHU | 114.3 | 200   | 165 | 8 - 19  | 220 | 3.0 | 2.0 | 10  | 15    |     | TA2-0402D-□□      |
| EHPHALF - 125A - EHU | 139.8 | 235   | 200 | 8 - 19  | 220 | 3.0 | 2.0 | 10  | 15    |     | TA2-0402D-□□      |
| EHPHALF - 150A - EHU | 165.2 | 265   | 230 | 8 - 19  | 220 | 3.0 | 2.0 | 10  | 15    |     | TA2-0402D-□□      |
| EHPHALF - 175A - EHU | 190.7 | 300   | 260 | 8 - 23  | 220 | 4.0 | 3.0 | 10  | 20    |     | TA2-0402D-□□      |
| EHPHALF - 200A - EHU | 216.3 | 320   | 280 | 8 - 23  | 220 | 4.0 | 3.0 | 10  | 20    |     | TA2-0402D-□□      |
| EHPHALF - 225A - EHU | 241.8 | 345   | 305 | 12 - 23 | 300 | 4.0 | 3.0 | 10  | 20    |     | TA2-0402D-□□      |
| EHPHALF - 250A - EHU | 267.4 | 385   | 345 | 12 - 23 | 300 | 4.0 | 3.0 | 10  | 20    |     | TA2-0402D-□□      |
| EHPHALF - 300A - EHU | 318.5 | 430   | 390 | 12 - 23 | 300 | 4.0 | 3.0 | 12  | 25    |     | TA2-050D-□□       |
| EHPHALF - 350A - EHU | 355.6 | 480   | 435 | 12 - 25 | 360 | 4.0 | 3.0 | 12  | 25    |     | TA2-063D-□□       |
| EHPHALF - 400A - EHU | 406.4 | 540   | 495 | 16 - 25 | 400 | 4.0 | 3.0 | 12  | 25    |     | TA2-063D-□□       |
| EHPHALF - 450A - EHU | 457.2 | 605   | 555 | 16 - 25 | 450 | 4.0 | 3.0 | 12  | 25    |     | TA2-063D-□□       |
| EHPHALF - 500A - EHU | 508.0 | 655   | 605 | 20 - 25 | 500 | 6.0 | 4.0 | 12  | 30    |     | TA2-080D-□□       |
| EHPHALF - 550A - EHU | 558.8 | 720   | 665 | 20 - 27 | 550 | 6.0 | 4.0 | 12  | 30    |     | TA2-080D-□□       |
| EHPHALF - 600A - EHU | 609.6 | 770   | 715 | 20 - 27 | 600 | 6.0 | 4.0 | 16  | 30    |     | TA2-080D-□□       |

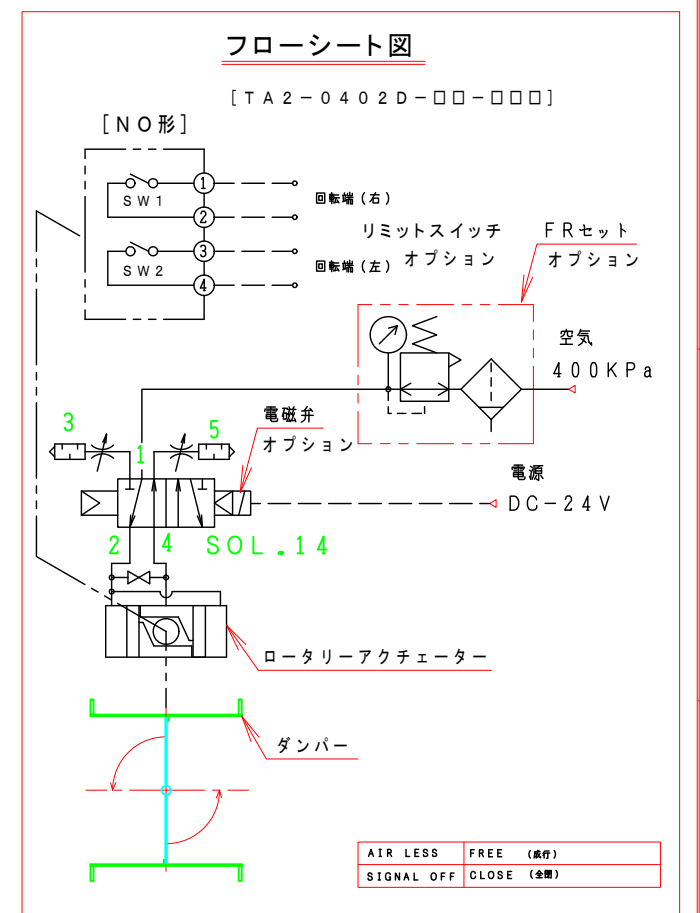

**注記**

図中の寸法については現場調査及び機器設計等の進捗にともなって変更することがある。

|     |                  |           |                         |
|-----|------------------|-----------|-------------------------|
| 1 5 | 電磁弁、開平信号付        |           | オプション                   |
| 1 4 | 電磁弁付             |           | オプション                   |
| 1 3 | ロータリーアクチュエーター    | 1         | T A 2 - □ □ □ □ D - □ □ |
| 1 2 | アダプター            | 1         | S S 4 0 0               |
| 1 1 | 駆動部取付板           | 1         | P M X - 5 7 3           |
| 1 0 | 断熱接続板            | 2         | S U S - 3 0 4           |
| 9   | 取付基台             | 1         | S S 4 0 0               |
| 8   | 耐熱カップリング         | 1         | P M X - 5 7 3           |
| 7   | ドライブッシュ          | 1         | L F Z F                 |
| 6   | シャフトボス           | 2         | S U S - 3 0 4           |
| 5   | フランジ             | 1組        | S U S - 3 0 4           |
| 4   | 羽根当て             | 1         | S U S - 3 0 4           |
| 3   | シャフト             | 1         | S U S - 3 0 4           |
| 2   | 可動羽根             | 1         | S U S - 3 0 4           |
| 1   | ダンパー本体           | 1         | S U S - 3 0 4           |
| No  | 部 品 名 称    TITLE | 数量<br>Qty | 備考（規格・寸法）（DIMENSIONS）   |

## 見積参考図

|   |    |                 |  |                         |  |                                                                             |  |
|---|----|-----------------|--|-------------------------|--|-----------------------------------------------------------------------------|--|
|                                            |    | 承認 APPROVED BY  |  | 検図 CHECKED BY           |  | 名称 TITIF                                                                    |  |
| 尺度 SCALE   |    |                 |  |                         |  | 自動・ダンパー<br>EHPHALF-□□□A-EHU                                                 |  |
| 単位 UNITS   |    | 設計 DESIGNED BY  |  | 製図 DRAWN BY             |  |                                                                             |  |
|   |    |                 |  | Takeda<br>DEC. 02. 2020 |  | 耐熱 200℃ (SUS)                                                               |  |
|  <b>栄進空調株式会社</b><br>EISHIN KUCHO CO., LTD. |    |                 |  |                         |  | REV. MARK<br><div> <div>01</div> <div>10</div> </div> 変更回数<br><div>02</div> |  |
| #   | 0/ | 工事番号<br>JOB No. |  | 図面番号 DRAWING NO.        |  |                                                                             |  |