


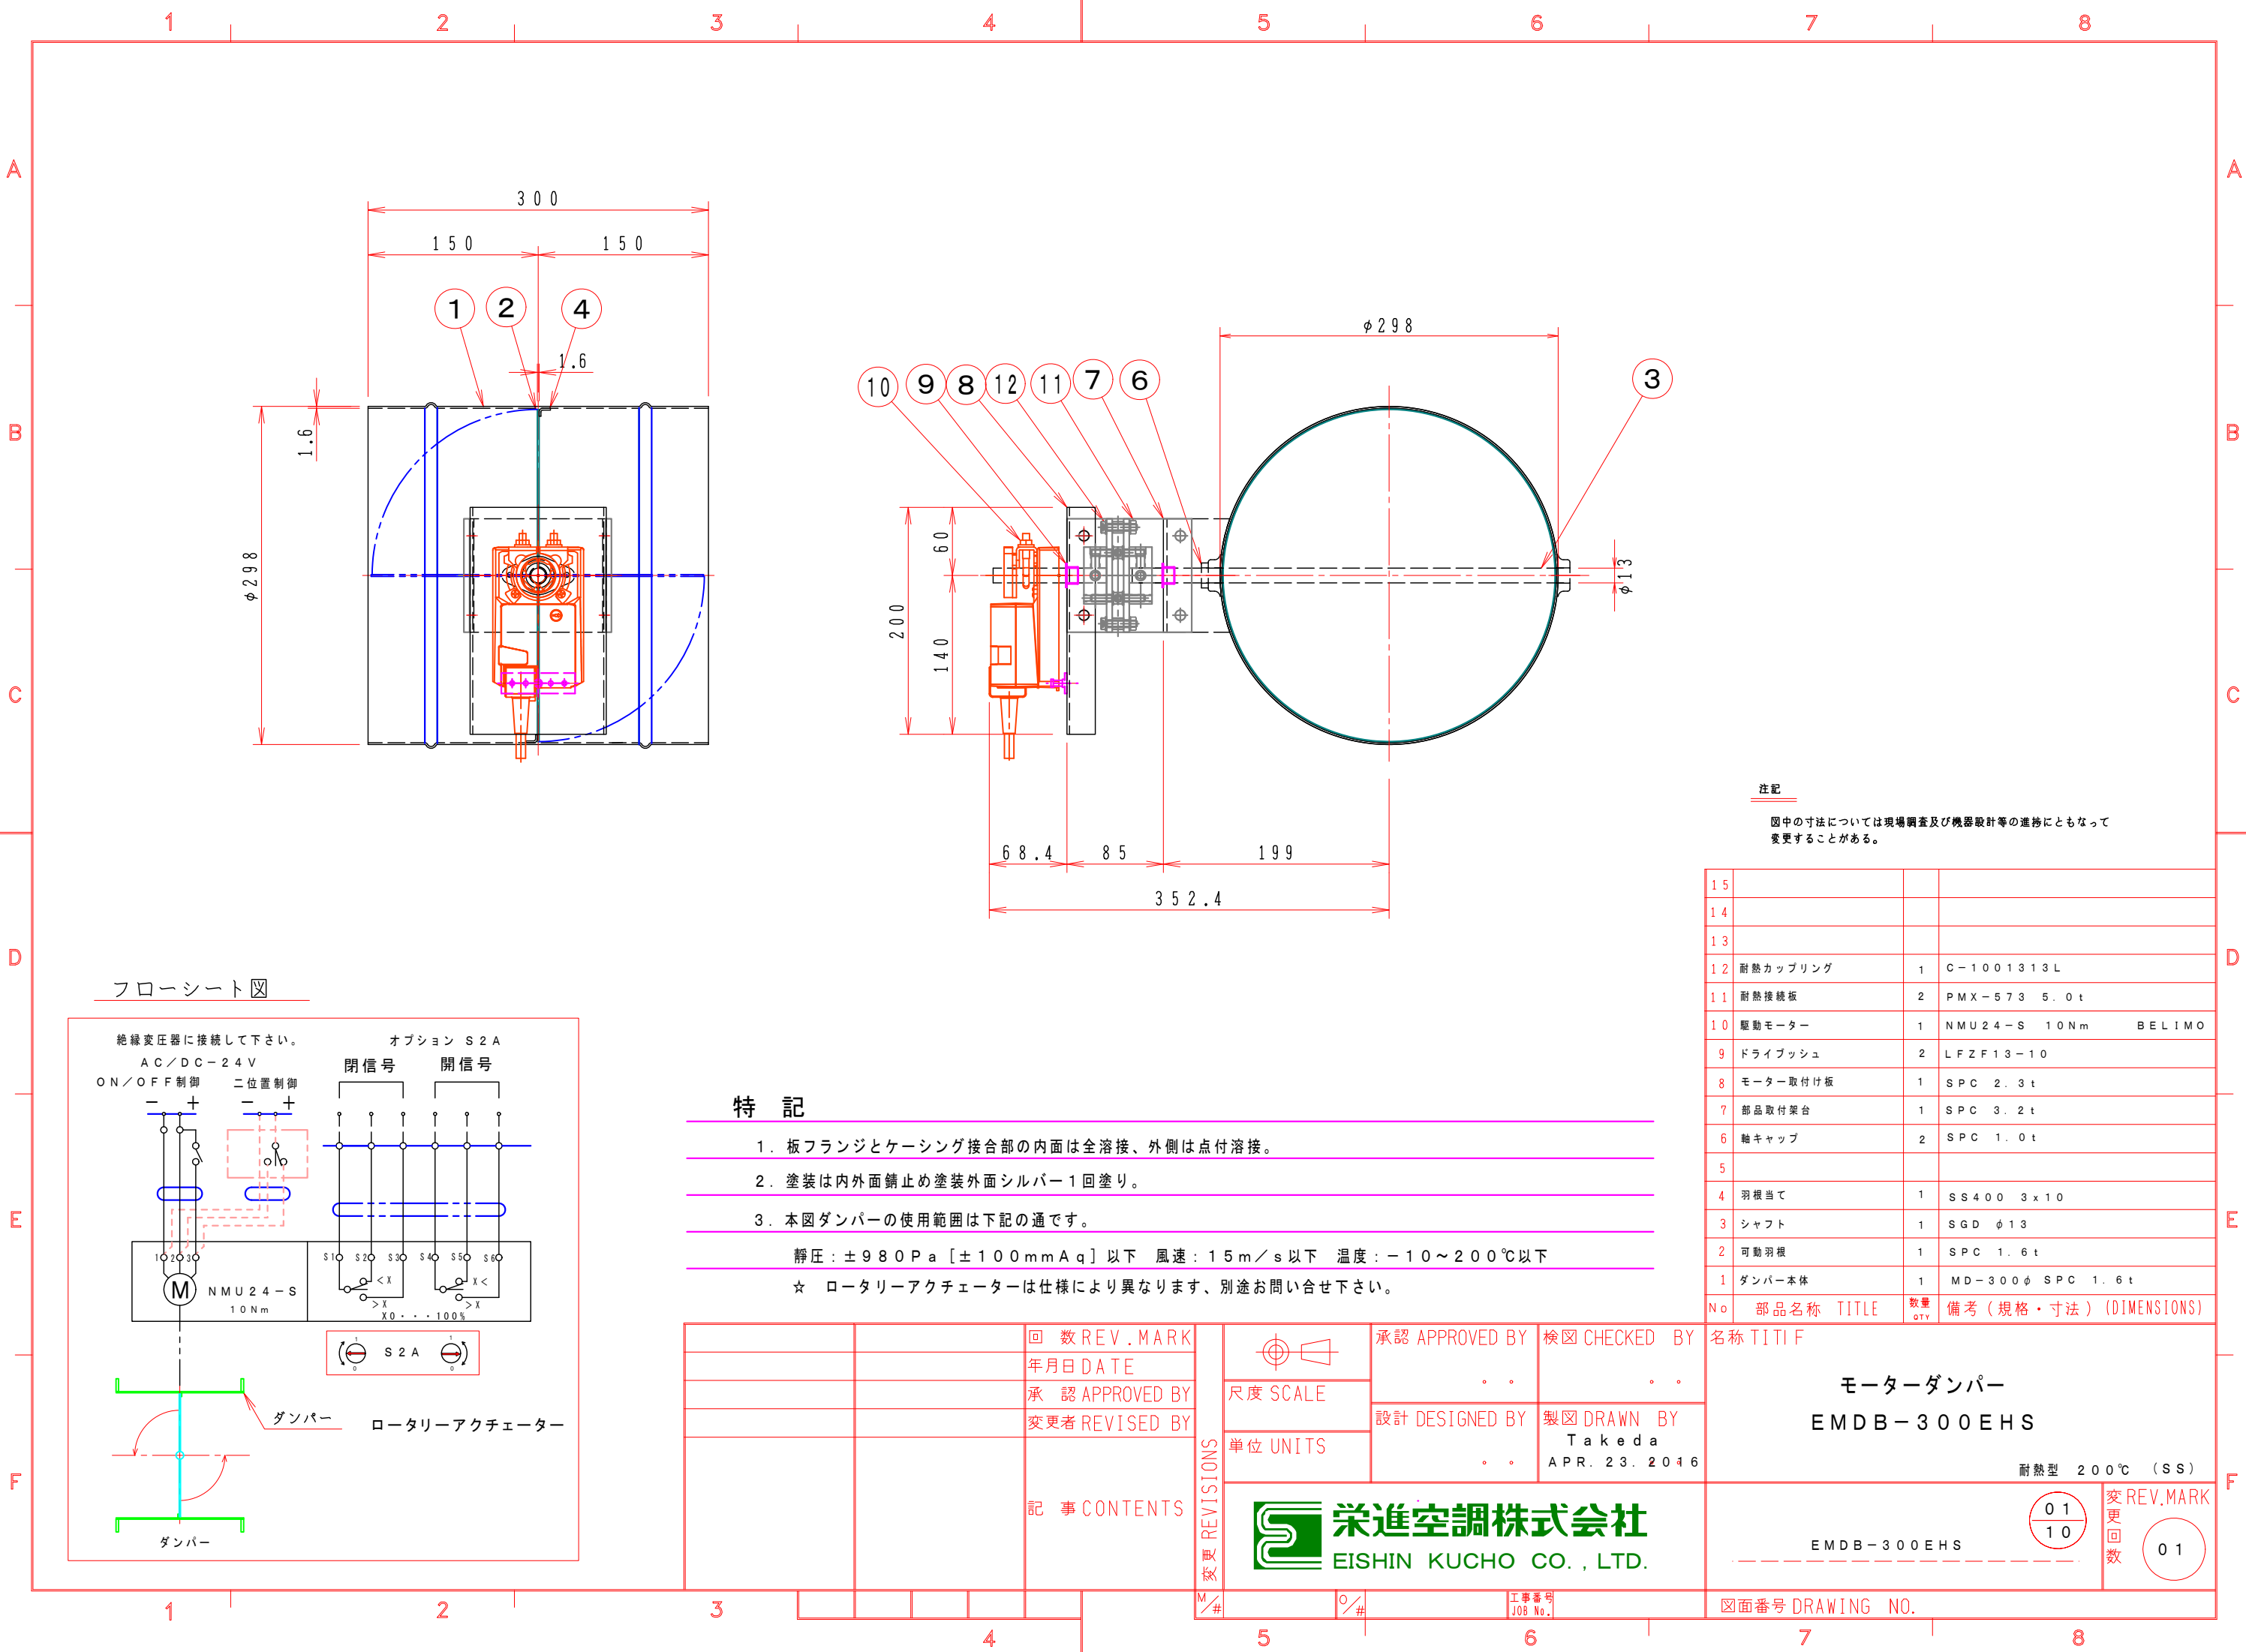

注記
図中の寸法については現場調査及び機器設計等の進捗にともなって変更することがある。

15			
14			
13			
12	耐熱カップリング	1	C-1001313L
11	耐熱接続板	2	PMX-573 5.0t
10	駆動モーター	1	NMU24-S 10Nm BELIMO
9	ドライブッシュ	2	LFZF13-10
8	モーター取付け板	1	SPC 2.3t
7	部品取付架台	1	SPC 3.2t
6	軸キャップ	2	SPC 1.0t
5			
4	羽根当て	1	SS400 3x10
3	シャフト	1	SGD φ13
2	可動羽根	1	SPC 1.6t
1	ダンパー本体	1	MD-300φ SPC 1.6t
No	部品名称 TITLE	数量 QTY	備考 (規格・寸法) (DIMENSIONS)

特記

- 板フランジとケーシング接合部の内面は全溶接、外側は点付溶接。
- 塗装は内外面錆止め塗装外面シルバー1回塗り。
- 本図ダンパーの使用範囲は下記の通です。

静圧：±980Pa [±100mmAq] 以下 風速：15m/s 以下 温度：-10～200℃ 以下

☆ ロータリーアクチュエーターは仕様により異なります、別途お問い合わせ下さい。

		回数 REV. MARK	承認 APPROVED BY	検図 CHECKED BY	名称 TITIF
		年月日 DATE	設計 DESIGNED BY	製図 DRAWN BY	モーターダンパー
		承認 APPROVED BY	単位 UNITS	Takeda	EMDB-300EHS
		変更者 REVISED BY		APR. 23. 2016	耐熱型 200℃ (SS)
		記事 CONTENTS			01 10
					変更回数 01
					EMDB-300EHS
					図面番号 DRAWING NO.

栄進空調株式会社
EISHIN KUCHO CO., LTD.